


membrano systemowa  
termoizolacja – wełna mineralna twarda typu DACHROCK MAX firmy ROCKWOOL gr. 20 cm  
paroizolacja – folia PE  
blacha trapezowa IR 50/0,88mm  
płatewie z drewna klejonego co 195cm  
konstrukcja – więzar stalowy co 5,56 m

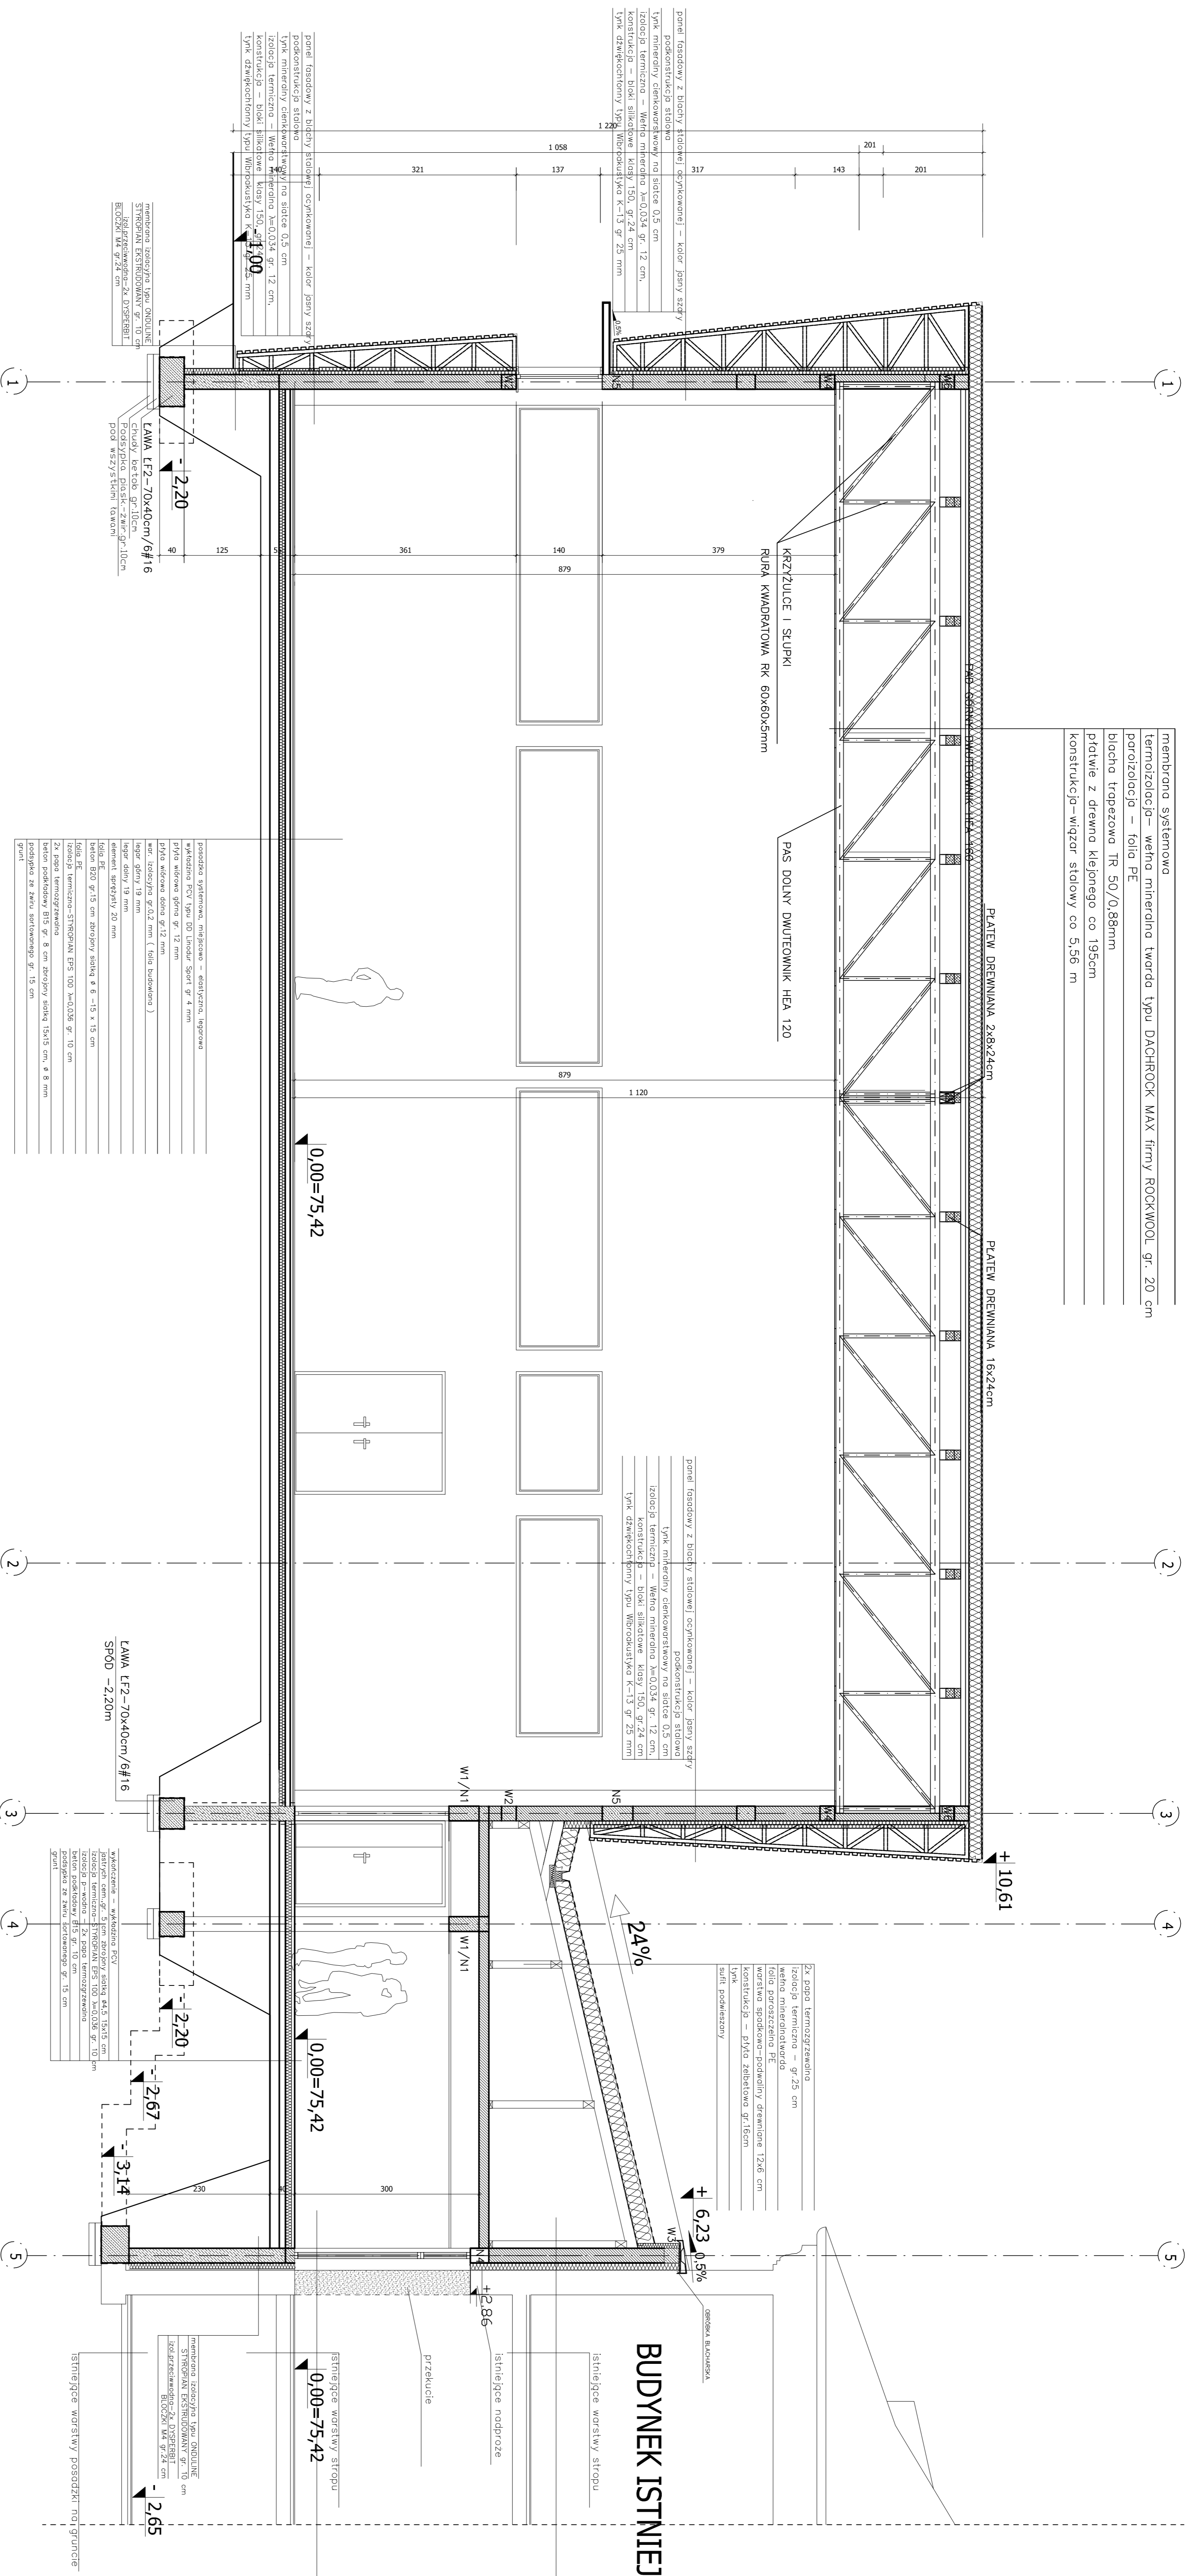

## BUDYNEK ISTNIEJĄCY



- ### UWAGI
1. Wszystkie roboty należy wykonywać zgodnie z Polskimi Normami, Warunkami Technicznymi wykonania i obrotu robót, Budowlano-technicznymi przepisami, przez Państwowy Inspektorat Techniczny i Państwowym Urzędem Geodezyjnym na etapie wykonawczym. Odchylić od projektu należy wyłącznie specyficzne zmiany techniczne. Wszystkie elementy ruchome, elementy wyposażenia, w szczególności elementy stolarki i alusarki okiennej i drzwiowej, szkleni, fasad, okładzin elewacyjnych, balustrad, poręczy i poręczy, w odbiorce, w warunkach i innych należy zmontować i wykonać / montować na podstawie zwerifikowanych obmiarów rzeczywistych wykonanych na obiekcie.

GPT PRACOWNIA ARCHYTEKTONICZNA S.C. UL. PAMIĄTKOWA 2/37 61-512 POZNAŃ tel/fax 61 24 49 110, e-mail: biuro@gpt.pl		Branża: ARCHYTEKTURA		Stan: PROJEKT	
