

Województwo: wielkopolskie  
 Powiat: poznański  
 Nazwa jedn. ewid.: Czerwonak  
 Identyfikator jedn. ewid.: 302104\_2  
 Nazwa obr. ewid.: Kicin  
 Identyfikator obr. ewid.: 302104\_2.0004  
 Miejscowość: Kicin  
 Arkusz: 2,3,4  
 Działka: wg zasięgu  
 Sekcja: 6.179.12.24.3.2, 6.179.12.24.3.4,  
 6.179.12.24.3.1, 6.179.12.24.3.3,  
 6.179.12.04.1.2  
 KERG: GK.G.4141.12047.2015  
 Stan aktualny na dzień: 25.09.2015r.  
 zakres aktualizacji

**MAPA DO CELÓW PROJEKTOWYCH**  
 1:500

KADEX GEODEZJA POLSKA SP. Z O.O.  
 ul. Santocka 7a, 60-461 Poznań  
 tel. (61) 3067901  
 biuro@kadx.poznan.pl  
 NIP 781-185-79-91; REGON 301607924

mgr inż. Łukasz Filipowski

GEODETA UPRAWNIONY  
 nr uprawnień zawodowych GGK 19033

Starosta Poznański  
 P.3021.2016. 11 37  
 25.09.2016  
 Izabela Sobczak  
 Starosta Poznański  
 Izabela Sobczak  
 Starosta Poznański


Podpisuję się, że niniejszy dokument został opracowany w wyniku prac geodezyjnych i kartograficznych, których rezultaty zawiera operat techniczny wpisany do ewidencji materiałów państwowego zasobu geodezyjnego i kartograficznego

Nie wykazuje się istnienia w terenie innych nie wykazanych na niniejszej mapie urządzeń podziemnych, które nie były zgłoszone do inwentaryzacji lub o których brak jest informacji w inwentaryzacji brzozych.

Układ współrzędnych geodezyjnych: 2000  
 Układ wysokości: Amsterdam

Nie wykazuje się istnienia w terenie innych nie wykazanych na niniejszej mapie urządzeń podziemnych, które nie były zgłoszone do inwentaryzacji lub o których brak jest informacji w inwentaryzacji brzozych.

\*Kształtem czerwonym zaznaczono punkty osnowy geodezyjnej, które podlegają ochronie. Zgodnie z art. 48 pkt 3 ustawy z dnia 17 maja 1989 r. Prawo geodezyjne i kartograficzne (Dz.U. z 2010 r., Nr 193, poz. 1287 ze zm.), pkt (...) nieznany, uszkodzony i przemieszczony (..) podlega karze grzywny.



**LEGENDA:**

- proj. ok
- linia rozgraniczająca teren
- numer działki przeznaczony pod inwestycje
- proj. krawniżnik betonowy typu ułkowy 15x30x100 cm
- proj. krawniżnik betonowy typu ułkowy 15x30x100 cm wtopiony
- proj. krawniżnik betonowy typu 15x22x100 cm najezdowy
- proj. obszar chodnikowe Bx30x100 cm
- proj. oponki betonowe 12x25x100 cm wtopiony
- ist. krawniżnik
- proj. ściek z trzech rzędów kostki brukowej szer. 10 cm
- proj. nawierzchnia chodnika z szarą kostki typu CEGLA, gr. 8 cm
- proj. nawierzchnia jezdni z szarą kostki typu BEHATON, gr. 8 cm
- proj. nawierzchnia pieszo-jezdni z szarą kostki typu BEHATON, gr. 8 cm
- proj. skarpa umocniona płytami azurowymi, gr. 8 cm
- proj. utworzenie istniejących zjazdów indywidualnych z grawiowej kostki typu CEGLA, gr. 8 cm
- proj. zwałki z czerwonej kostki typu BEHATON, gr. 8 cm
- proj. ściek niski
- ist. nawierzchnia z tylni do wymiaru na betonowej kostki brukowej koloru czerwonego, gr. 8 cm
- ist. nawierzchnia chodnika z betonowej kostki brukowej (należy dowozić wykończono do projektowanej nawleki)
- ist. nawierzchnia zjazdów indywidualnych z betonowej kostki brukowej (należy dowozić wykończono do projektowanej nawleki)
- ist. nawierzchnia drogi z betonowej kostki brukowej
- ist. nawierzchnia chodnika z betonowej kostki brukowej
- ist. nawierzchnia zjazdów indywidualnych z betonowej kostki brukowej
- proj. rów odprowadzający
- proj. przep. uliczny
- ist. granice działek
- proj. łabędź oświetleniowy YAKI 4x25mm<sup>2</sup>
- zabezpieczenie kabla oświetleniowego rurą osłonową HDPE110
- proj. słup z oprawką oświetleniową bezdogd. bezdogd. LED

INWESTOR	
Gmina Czerwonak	
ul. Źródłana 39 62-004 Czerwonak	

ZAMAWIAJĄCY	
Gmina Czerwonak	
ul. Źródłana 39 62-004 Czerwonak	

JEDNOSTKA PROJEKTOWA	
PRZEDSIĘBIORSTWO PROJEKTOWO-USŁUGOWE DROMAX SP. Z O.O.	
ul. K. Libelta 1A lok. 2, 61-706 POZNAŃ e-mail: biuro@d-dromax.pl tel. +48 724 202 772 fax. +48 (61) 223 24 78 web: www.d-dromax.pl	

STADIUM	PROJEKT BUDOWLANY
TEMAT	Wykonanie projektu budowy ulic Suchej i Wodnej w Kicinie wraz z placem u zbiegu ulic Wodnej i Nowe Osiedle
TYTUŁ RYSUNKU	PLAN SYTUACYJNY
BRANŻA	ELEKTRYCZNA

STANOWISKO	IMIĘ I NAZWISKO	PODPIS
PROJEKTOWAŁ	mgr inż. Piotr Piśkonek	
NR UPRAWNIENI/SPECIALNOŚĆ	ZAP.0219/POK.11 usr. bud. do projektowania bez ograniczeń w specjalności elektrycznej	
OPRAWOWAŁ		
SPRAWDZIŁ	inż. Wojciech Marciniak	
NR UPRAWNIENI/SPECIALNOŚĆ	33174/Pis usr. bud. do projektowania bez ograniczeń w specjalności elektrycznej	

DATA OPRACOWANIA	SKALA	NR RYSUNKU_ARKUSZ
20.01.2016	1:500	01_1
Nazwa pliku: 060_PB_SE_ps_01_A.dwg (060_PB_SE_ps_01_1A.pdf)		