


LEGENDA


UWAGI:

1. Dla budynku wykonac instalacje odgromowa klasy IV zgodnie z normą PN-IEC 62305.
2. Jako zwody poziome wykorzystac blachę pokrycia dachu.
3. Do blachy pokrycia dachu przyłączyć metalowe elementy dachu, tynki, opieracze.
4. Uziom fundamentowy szlaczki wykonac układowo taśmą Fe/Zn 30x4cm w warstwie betonu na dnie wykopu pod fundamenty. Zapewnić odcięcie betonem taśmą uziomowej min. 5cm w każdym miejscu.
5. Wewnątrz budynku wykonac połączenia wyłanczacze taśmą Fe/Zn 30x4cm.
6. Wykonac wyrowadzenia z uziomu do przyłączenia szyn wyłanczaczy.

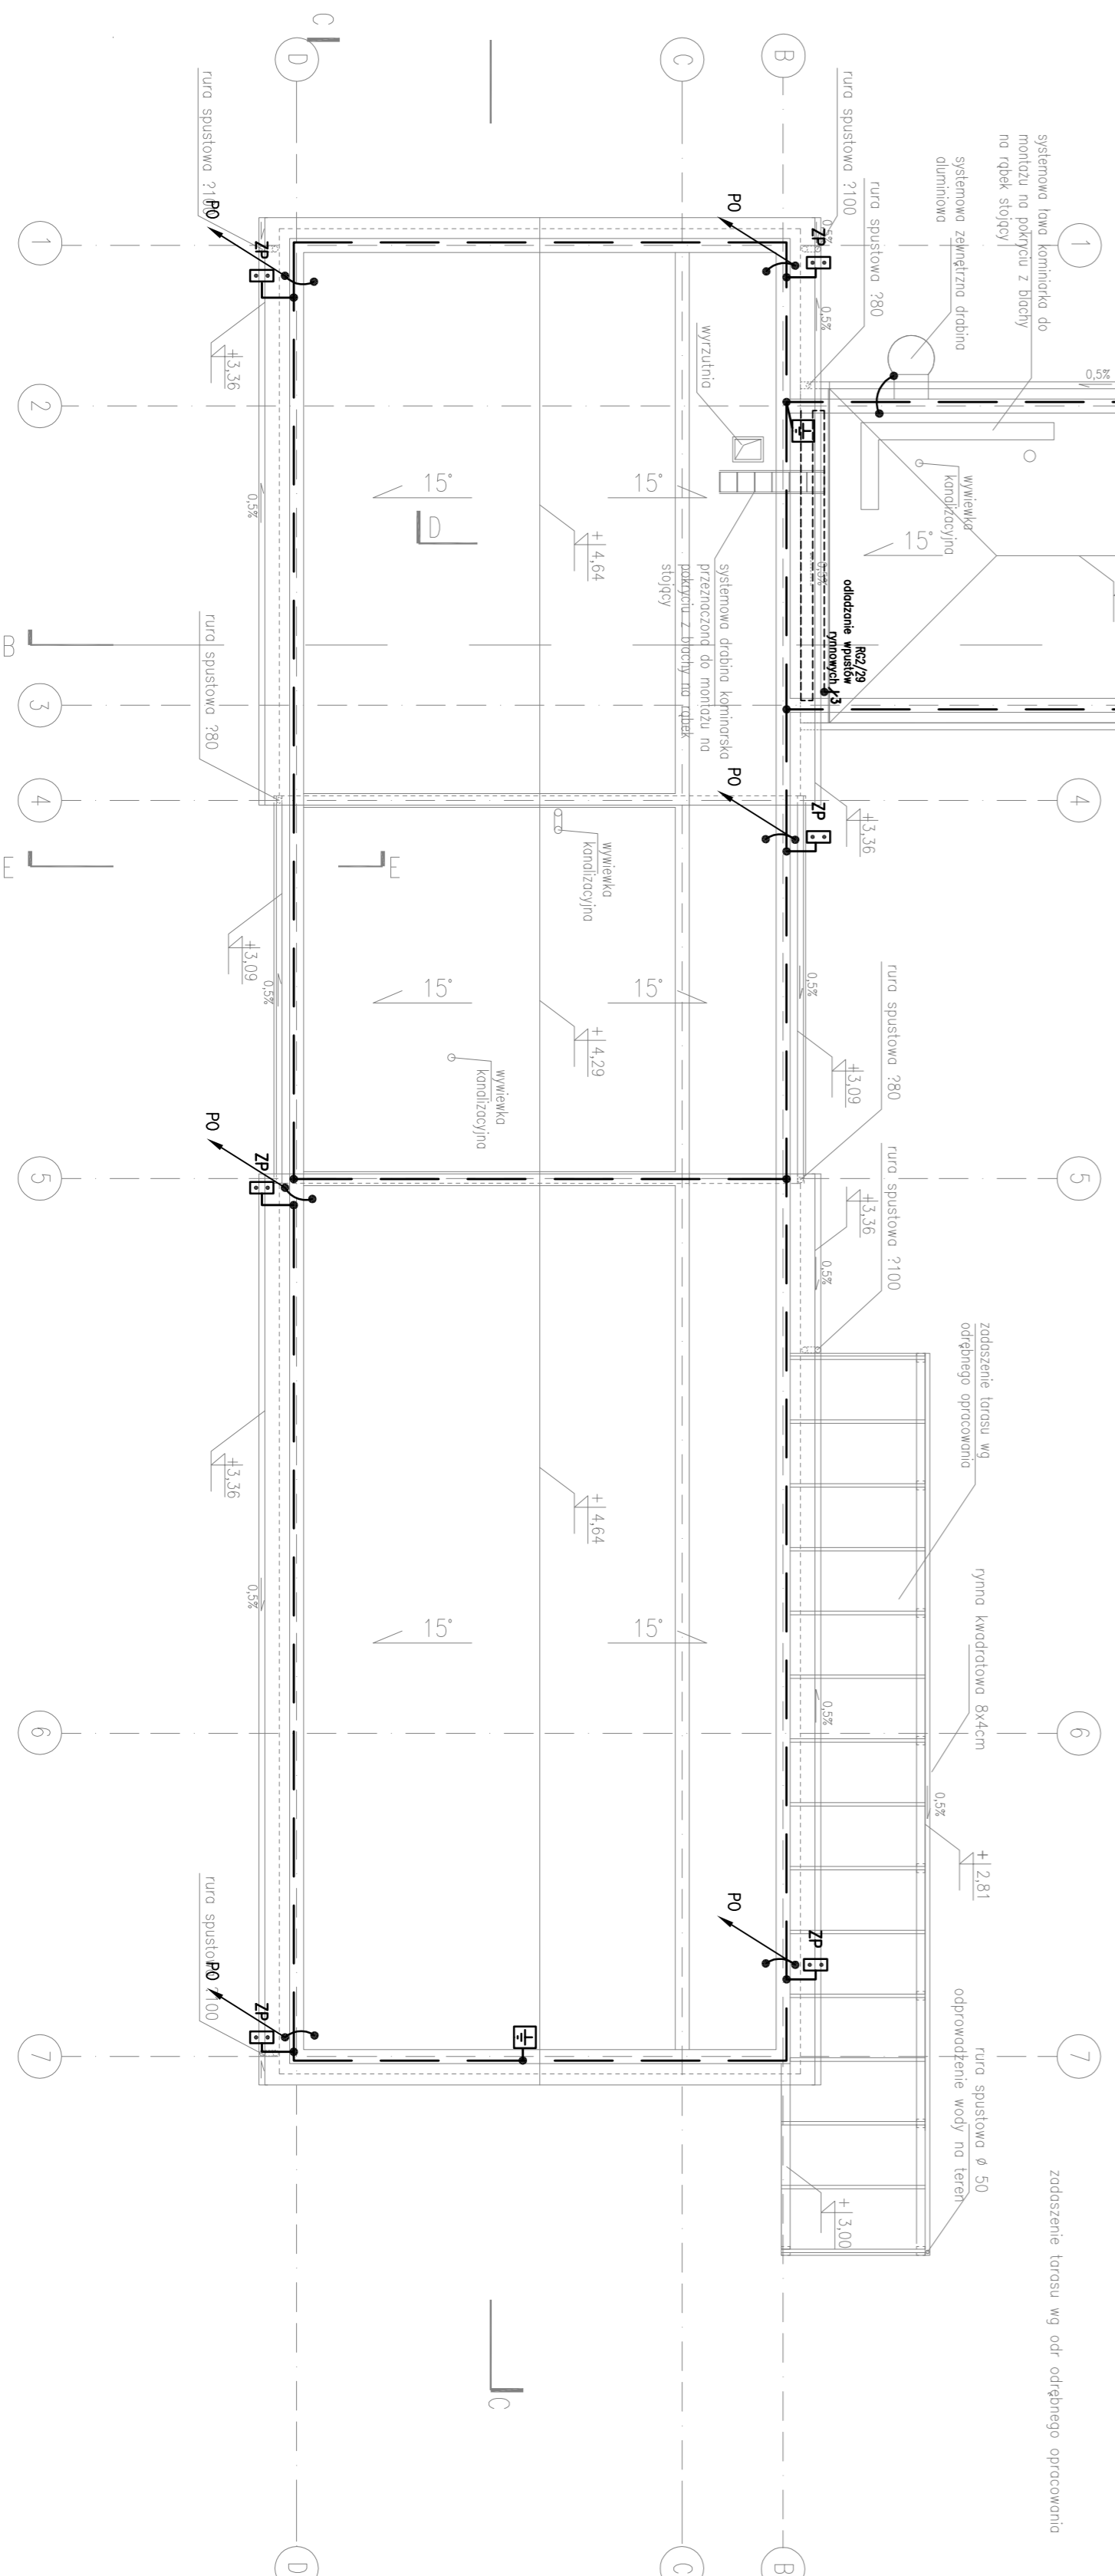

KLJ ARCHITEKCI

Lukasz Janiak

60-446 Poznań, ul. Cehlińska 8

Rozbudowa i przebudowa przedszkola nr 2

Im. Kasnada Hababły wraz z infrastrukturą techniczną.

Działka ewid. 107/281 obręb Koziegłowy

tytuł rys. Instalacja odgromowa, uziom - rzut dachu

data skala stadium

XII 2015 1:100 PB

projektował inż. Mieczysław Kalenda

upr. nr 537/6/Pw

mgr inż. Zanon Gajon

upr. nr 135/76/Pw

mgr inż. Andrzej Baranowski

nr rys. E04