
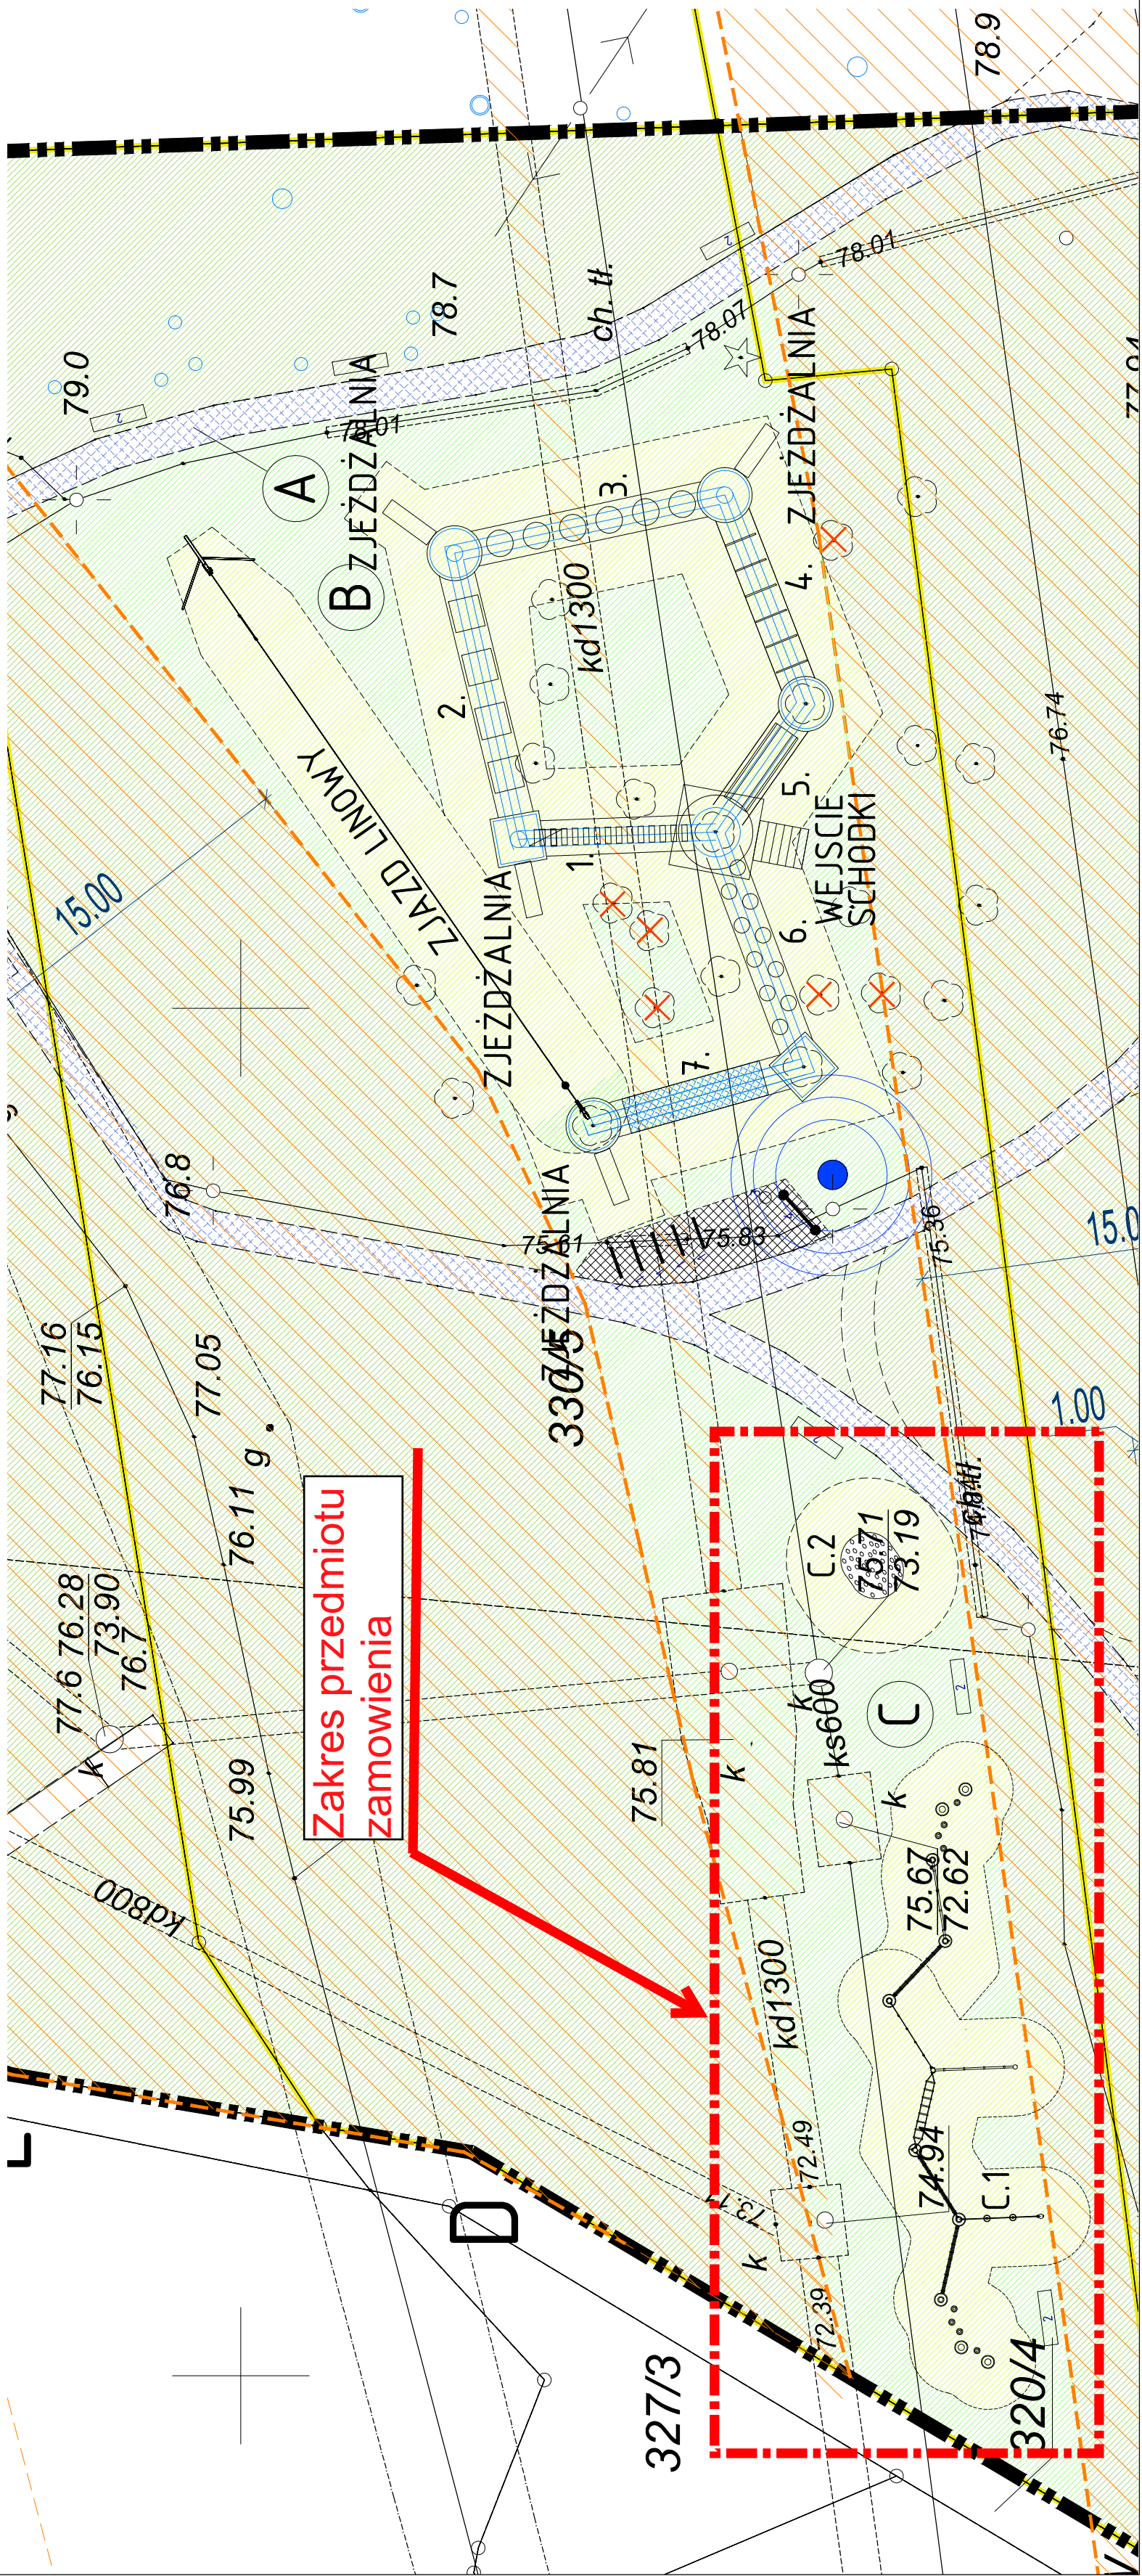



- 1 – STOJAK DLA ROWERÓW**
 – w kształcie odwróconej litery "U", rura stalowa ocynkowana ogniowo, mocowana do betonowego fundamentu.
 5 szt.
- 2 – ŁAWKA**
 – siedzisko drewniane z oparciem, na konstrukcji stalowej.
 np. seria Portiqa firmy mmcite
 5 szt.
- 3 – KOSZE ŚMIETNIKOWE**
 – konstrukcja stalowa, wykonana drewnem.
 np. seria Nanuk firmy mmcite
 3 szt.
- 4 – TABLICA INFORMACYJNA FORMAT 100/80**
 KONSTRUKCJA STALOWA LUB ALUMINIOWA.
 np. PP firmy mmcite
 1 szt.

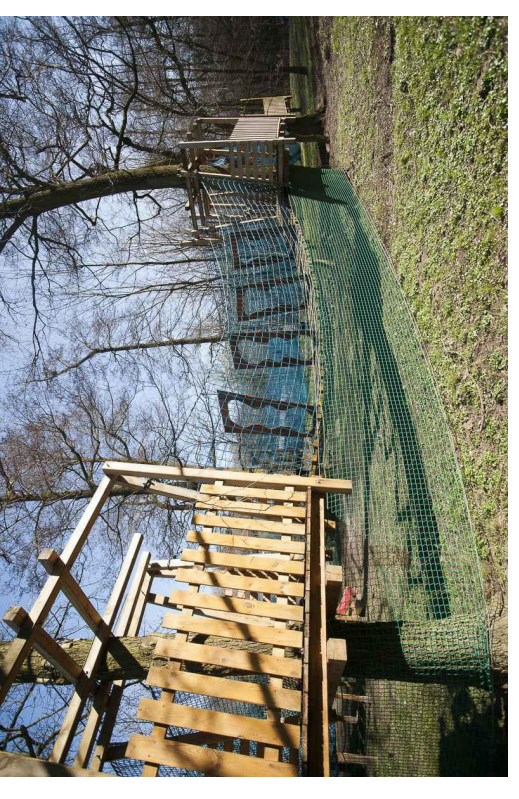

- 1**
 OBJAŚNIENIA NA RYSUNKU:
- A** – REMONT ISTNIĄCYCH ALEJEK
- B** – PLAC ZABAW – PARK LINOWY DLA DZIECI ZE ZJAZDEM LINOWYM TYP LINARIUM – Z SIATKAMI ASEKURACYJNYMI NIE WYMAGAJĄCY NADZORU INSTRUKTORSKIEGO – NP. FIRMY: PROJECT OUTDOOR POLASA, LUB POLSKIE PARKI LINOWE
- C** – PLAC ZABAW Z ZABAWKAMI SPRAWNOŚCIOWYMI: C.1 – ZESTAW: BALANS, WSPINACZKA, PRZESZKODY LINOWE, GRZYBKI, C.2 – WOLNOSTOJĄCA ŚCIANKA WSPINACZKOWA
- K** – KAMERA MONITORINGU

- PLACE ZABAW – NAWIERZCHNIA NATURALNA**
 70% NAWIERZCHNIA TRAWIASTA: mieszanka traw – 80% kostorzewa trzcinowa, 20% wiechlicza łąkowa, norma wysiewu – 30 g/m²;
 30% – NAWIERZCHNIA Z PIASKU GRUBEGO PŁUKANEGO FR. 0,5–1,0mm gr. 10–15cm – DOSTOSOWANA DO WYMOGÓW ZABAWKI
- NAWIERZCHNIA ŚCIEŻKI PIESZEJ, NAWIERZCHNIA MINERALNA TYPU HANSEGRAND – PRZEPUSZCZALNA, KOLOR JASNY SZARY OBRZEŻE OPORNIK OGRÓDOWY 6X25X100**
- REMONT NAWIERZCHNI I OBRZEŻA NAWIERZCHNIA ŚCIEŻKI PIESZEJ, NAWIERZCHNIA MINERALNA TYPU HANSEGRAND – PRZEPUSZCZALNA, KOLOR JASNY SZARY OBRZEŻE OPORNIK OGRÓDOWY 6X25X100**
- TEREN ZIELONY NIEZADRZEWIONY /NIEUŻYTEK/w granicach terenu inwestycji / TRAWNIK, ŁĄKA**

- STREFY BEZPIECZEŃSTWA WZDŁUŻ SIECI GAZOWYCH**
- DRZEWA ISTNIEJĄCE** **DRZEWA ISTNIEJĄCE/INSTALACJA ZABAWEK LINOWYCH**

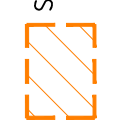

PARK REKREACYJNY
 GMINA CZERWONAK
 Koziegłowy, os. Karolin

ZADANIE PROJEKTOWE	PARK REKREACYJNY		WYDANE	w01
NAZWA I ADRES OBIEKTU BUDOWLANEGO	GMINA CZERWONAK Koziegłowy, os. Karolin		DATA I PODPIS	2016-12-15
JEDNOSTKA PROJEKTOWA	BICHOŃCZEW STASZEŃSKI ARCHITEKCI ul. 500 PZANÓW 2, 24 TEL/PAR 6-143-9794, WWW.BICHO.NE.PL		DATA I PODPIS	03.2017
PROJEKTOWAŁ	arch. Piotr Staszewski		UPR. NR 40/WPK/KZ/2015, UPRAWNIENIA BUDOWLANE W SPECJALNOŚCI ARCHYTEKTONICZNE DO PROJEKTOWANIA I KIEROWANIA ROBOTAMI BUDOWLANYMI BEZ OGRANICZEŃ	
OPRACOWAŁ	arch. Zbigniew Michowicz arch. Karolina Skalska Marcin Durski			
TREŚĆ RYSUNKU	PROJEKT ZAGOSPODAROWANIA TERENU		RYSUNEK NR	
BRANŻA	architektura	INDEKS	04/43	DATA
STADIUM	proj. budowlany	SKALA	03.2017	1:200