MAPA DO CELÓW PROJEKTOWYCH
1:500

Województwo: wielkopolskie
Powiat: poznański
Nazwa jedn. ewid.: Czerwonak
Identyfikator jedn. ewid.: 302104_2
Nazwa obr. ewid.: Kicin
Identyfikator obr. ewid.: 302104_2.0004
Miejscowość: Kicin
Arkusz: 2,3,4
Działka: wg zasięgu
Sekcja: 6.179.12.24.3.2, 6.179.12.24.3.4, 6.179.12.24.3.1, 6.179.12.24.3.3, 6.179.12.04.1.2
KERG: GKG.4141.12047.2015
Stan aktualny na dzień: 25.09.2015r.
zakres aktualizacji

KADEX GEODEZJA POLSKA SP. ZO.O.
ul. Santocka 7a, 60-461 Poznań
tel. (61) 3067901
biuro@kadex.poznan.pl
NIP 781-165-79-91; REGON 301507924

Na badane dane księgi wieczystej dla działki drogowych

Układ współrzędnych	2000
poziomych płaskich	
Układ wysokości	Amsterdam

Nie wyklucza się istnienia w terenie innych nie wykazanych na niniejszej mapie urządzeń podziemnych (kable, rurociągi, studnie, zbiorniki) lub z innych funkcji jest informacje w instytucjach branżowych.

"Kadastr czerwonych zastosowanie punkty osnowy geodezyjnej, wysokościowej i grawimetrycznej (Dz.U. z 2000 r., Nr 38, poz. 453 z późn. zm.) Prawa geodezyjne i kartograficzne (Dz.U. z 2010 r., Nr 193, poz. 1287 ze zm.), Art. 1, 2 ustawy, uzakazie i przestrzeganie znaki geodezyjne i. 3 podlega karze grzywny"

Niniejszą wg. ze niniejszy dokument został opracowany w wyniku prac geodezyjnych i kartograficznych, których rezultaty zawiera zasób geodezyjny i kartograficzny państwowego ustanowienia państwowego zasobu geodezyjnego i kartograficznego

STAROSTA POZNAŃSKI

P.5631.2016 PT 3y

Decyzja z dnia 25 października 2016 r. znak: GKG.6733.1.2016

Z 5 -10- 2016

Kierownik Powiatowego Ośrodka Dokumentacji Geodezyjnej i Kartograficznej
Krystyna Sobczak

Z upoważnienia Starosty Poznańskiego
Kierownik Powiatowego Ośrodka Dokumentacji Geodezyjnej i Kartograficznej
Krystyna Sobczak
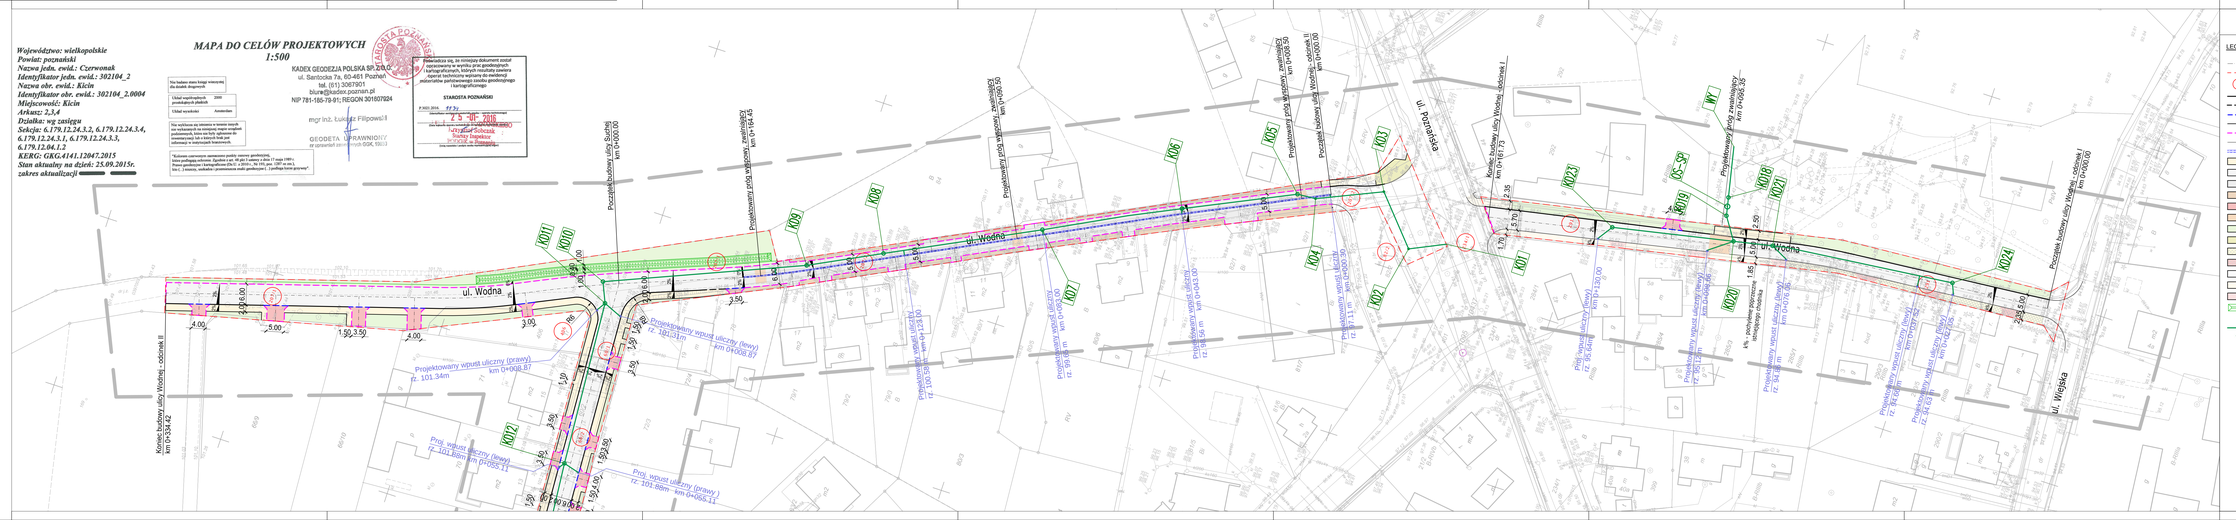
mgr inż. Ludwik Filipowski
GEODETA UPRAWNIONY
uprawnienia zawodowe nr 6006