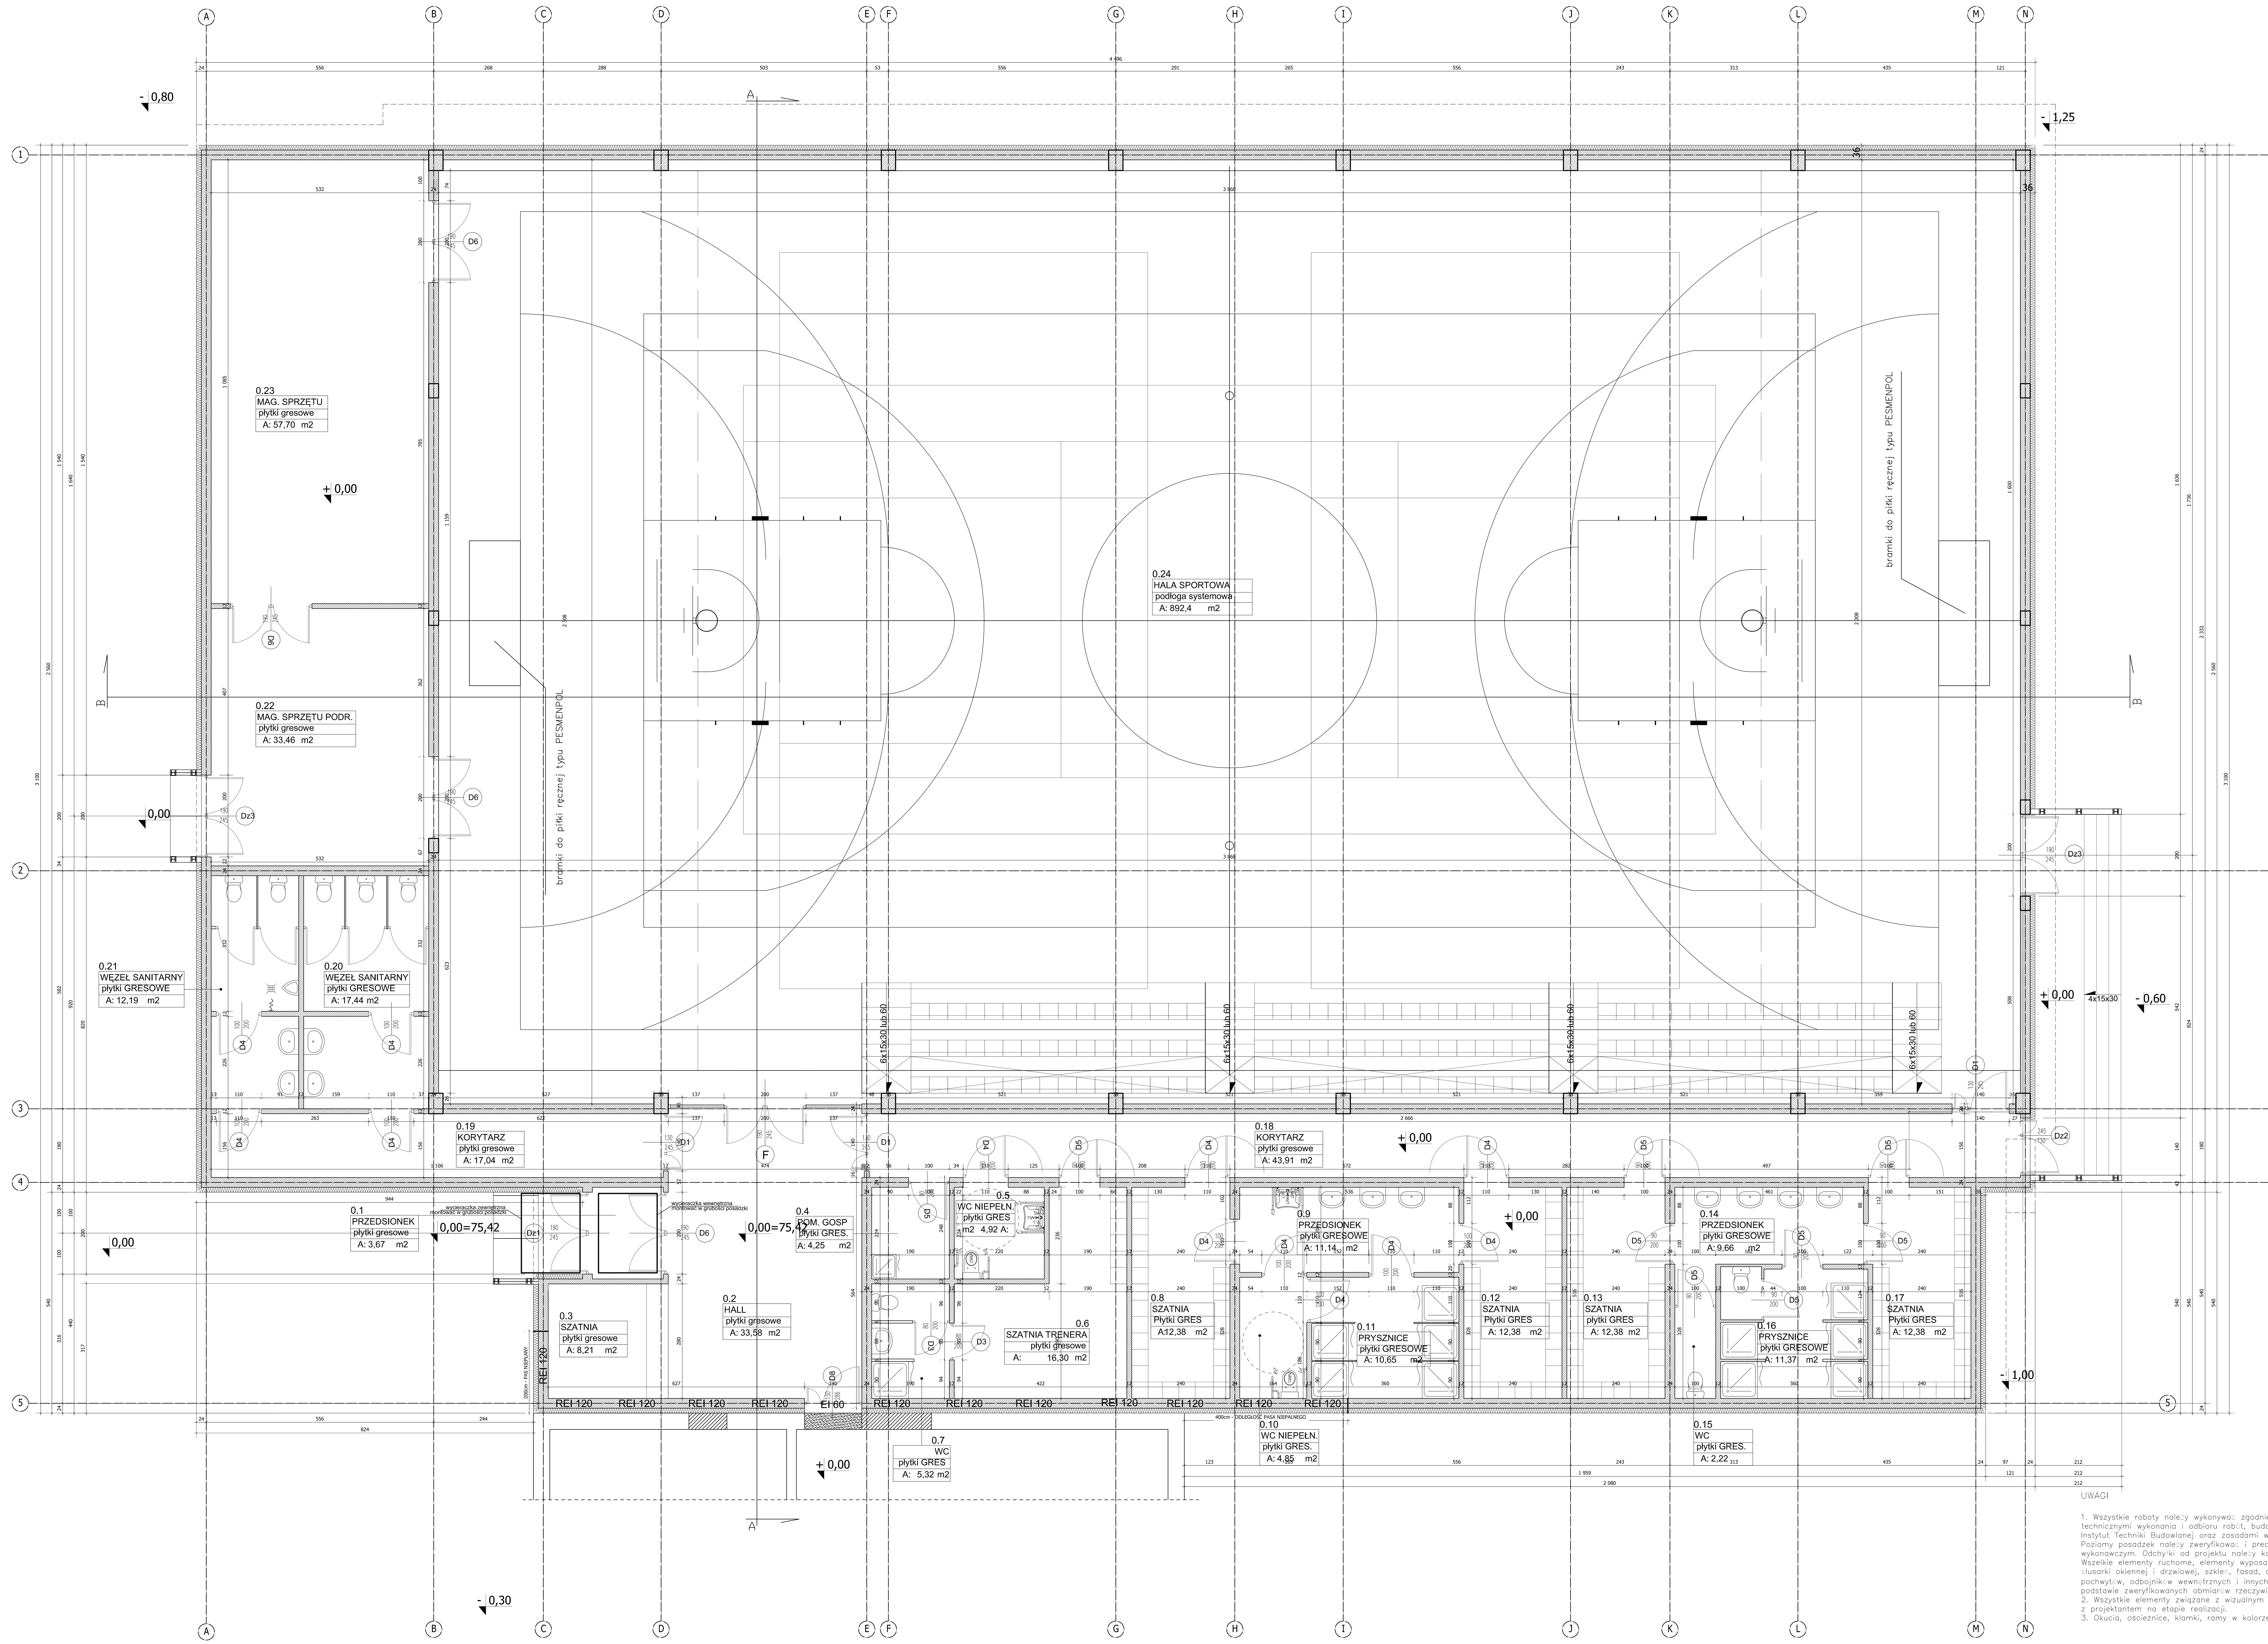

UWAGI

1. Wszystkie roboty należy wykonywać zgodnie z Polskimi Normami, "Warunkami technicznymi wykonania i odbioru robót, budowlano-montażowych opracowanymi przez Instytut Techniki Budowlanej oraz zasadami wiedzy i sztuki budowlanej.
Poziomy posadzek należy zweryfikować i precyzyjnie wytyczyć geodezyjnie na etapie wykonawczym. Odchyłki od projektu należy konsultować z projektantem.
Wszelkie elementy ruchome, elementy wyposażenia, w szczególności elementy stolarki i ślusarki okiennej i drzwiowej, szkleń, fasad, okładzin elewacyjnych, balustrad, poręczy i pochwytów, odbojników wewnętrznych i innych należy zamawiać i wykonywać / montować na podstawie zweryfikowanych obmiarów rzeczywistych wykonanych na obiekcie
2. Wszystkie elementy związane z wizualnym odbiorem budynku projektowanego konsultować z projektantem na etapie realizacji.
3. Okucia, ościeżnice, klamki, ramy w kolorze stolarki

GPVT PRACOWNIA ARCHITEKTONICZNA S.C.
UL. PAMIĄTKOWA 2/37, 61-512 POZNAŃ
Tel \Fax 61 22 48 120 , e-mail: biuro@gpvt.pl

Numer umowy:	Branża: ARCHITEKTURA	Stadium dokumentacji:	PROJEKT WYKONAWCZY
Inwestor:	URZĄD GMINY CZERWONAK UL. ŹRÓDLANA 39, 62-004 CZERWONAK		
Nazwa inwestycji:	BUDOWA HALI SPORTOWEJ PRZY SZKOLE PODSTAWOWEJ W OWIŃSKACH		
Lokalizacja inwestycji:	DZIAŁKA NR 191/4 OWIŃSKA		
Opracowanie:	mgr inż.arch.Wojciech Kozłowski		
Projektant architektura: Projektant	mgr inż.arch.Tomasz Białoszewski	upr.nr WP-OIA/OKK/UpB/40/2011	Podpis/pieczątka:
Sprawdzający	mgr. inż. arch. Grzegorz Pacer	upr. nr WP-OIA/OKK/UpB/10/2007	
Treść rysunku:	RZUT PARTERU		
Data rozpoczęcia projektu: / Ostatnia modyfikacja:	Rysunek sporządził:	Data 12.2015	Nr rysunku A-01 / Skala 1:50

UWAGA: PROJEKT ARCHITEKTONICZNY ROZPATRYWAĆ ŁĄCZNIE Z PROJEKTAMI BRANŻOWYMI

© Wszelkie prawa zastrzeżone. Powielanie lub wykorzystywanie niniejszego rysunku bez zgody właściciela zabronione