

Mapa do celów projektowych

Województwo wielkopolskie
Powiat poznański
Czerwonak
Nazwa jedn. ewid.: 302104_2
Identyfikator jedn. ewid.: 302104_2
Nazwa obr. ewid.: Czerwonak
Identyfikator obr. ewid.: 302104_2.0002
Miejscowość: Czerwonak
Kod: 102492012
Zam.: 148929012

Mapa do celów projektowych została wydana bez udzielenia opinii o skutkach mowa w § 80 ust. 4 Rozporządzenia Ministra Spraw Wewnętrznych i Administracji z dnia 9 listopada 2011 r. (Dz.U. Nr 283 z 2011r., poz. 1572)



Starosta Poznański
Powiatowy Ośrodek Dokumentacji
Geodezyjnej i Kartograficznej w Poznaniu
Kod pocztowy: 61-001
Adres: ul. Piłsudskiego 10
14-010-010-010
Zam.: 148929012

Mapa aktualna na dzień: 13.07.2012 r.
GEODETA UPRAWNIENI
ul. Arctur Perla
ul. Piłsudskiego 10
61-622 Poznań, ul. Niepodległości 356/9
tel. 71 491 44 65 553

Wzruszenie się kwaterki w terenie innych niż wyznaczonych, lub nie na brygę sporządzonej w tym celu, może skutkować odpowiedzialnością karną, cywilną i administracyjną.

LEGENDA:

- proj. nawierzchnia z kostki brukowej betonowej szarej gr. 8cm - /ul. Sosnowa, ul. Działkowa, dr. monowowej/
- proj. nawierzchnia z kostki brukowej betonowej szarej gr. 8cm - /miejsca parkingowe, prog zwalniający/
- proj. nawierzchnia z kostki brukowej betonowej szarej gr. 8cm - /fazy najwyżej/
- proj. nawierzchnia z kostki brukowej betonowej szarej gr. 8cm - /chodniki/
- proj. nawierzchnia z kostki brukowej betonowej szarej gr. 8cm - /chodniki z przedłużaczem/
- proj. nawierzchnia z kostki brukowej betonowej szarej gr. 8cm - /parking - droga monowojowa przed ulg/
- proj. nawierzchnia z kostki brukowej betonowej szarej gr. 8cm - /chodniki przy ulg/
- proj. zieleni niekwa
- proj. krawężnik 15x80 cm na twarde betonowej z oporem
- proj. krawężnik 15x20 cm - najdłuższy /na twarde betonowej z oporem
- proj. krawężnik 15x80 cm - wtopiony - 1cm na twarde betonowej z oporem
- proj. obrzeża 8x80 cm na twarde betonowej z oporem
- proj. skłopy nieumocnione rowki o podchylenie 1: 3, 5/
- proj. skłopy dachowcy / studencie 60x30cm
- proj. ścieżki z otworków między kostki brukowej betonowej
- linia rozgraniczająca teren inwestycji
- działki objęte zakresem inwestycji
- linie granice działek
- niewyższy pdt na nieruchomości
- nieplanowany pdt na nieruchomości

Rozdziel kolor katek typu Pizazz Nova do uzgodnienia i zaakceptowania przez zamawiającego

INWESTOR

Gmina Czerwonak
ul. Żłobiana 39
62-404 Czerwonak


PRACOWNIA PROJEKTOWA EKODROGA

Robert Salomon
ul. Piłsudskiego 62-025 Kocznik Włocławek
nr 77-91-15-77
ul. 541 470 e-mail: robert.salomon@ekodroga.pl

PRACOWNIA PLAN SYTUACYJNY - ul. Sosnowa

STANOWISKO	IMIĘ I NAZWISKO	NR UPRAWNIENIE I SPECJALNOŚĆ	DATA	PODPIS
PROJEKTANT	MGR INŻ. ROBERT SALOMON	IKP/P/2358/P/2002/04	04.2015	
SPRAWZUJĄCY	MGR INŻ. DONALD PRZYBYŁO	IKP/P/0296/P/2002/12	04.2015	
BRANŻA DROGOWA	STAJDUK F.B.	NR UP/07.4.3.1E z dnia 16.08.2012		SKALA 1:500

TEMAT: Budowa ul. Działkowej na odcinku od ul. Porzecznej do przedłużenia ul. Zagłębie oraz ul. Sosnowej w Czerwonaku wraz z parkingiem przy Urzędzie Gminy Czerwonak

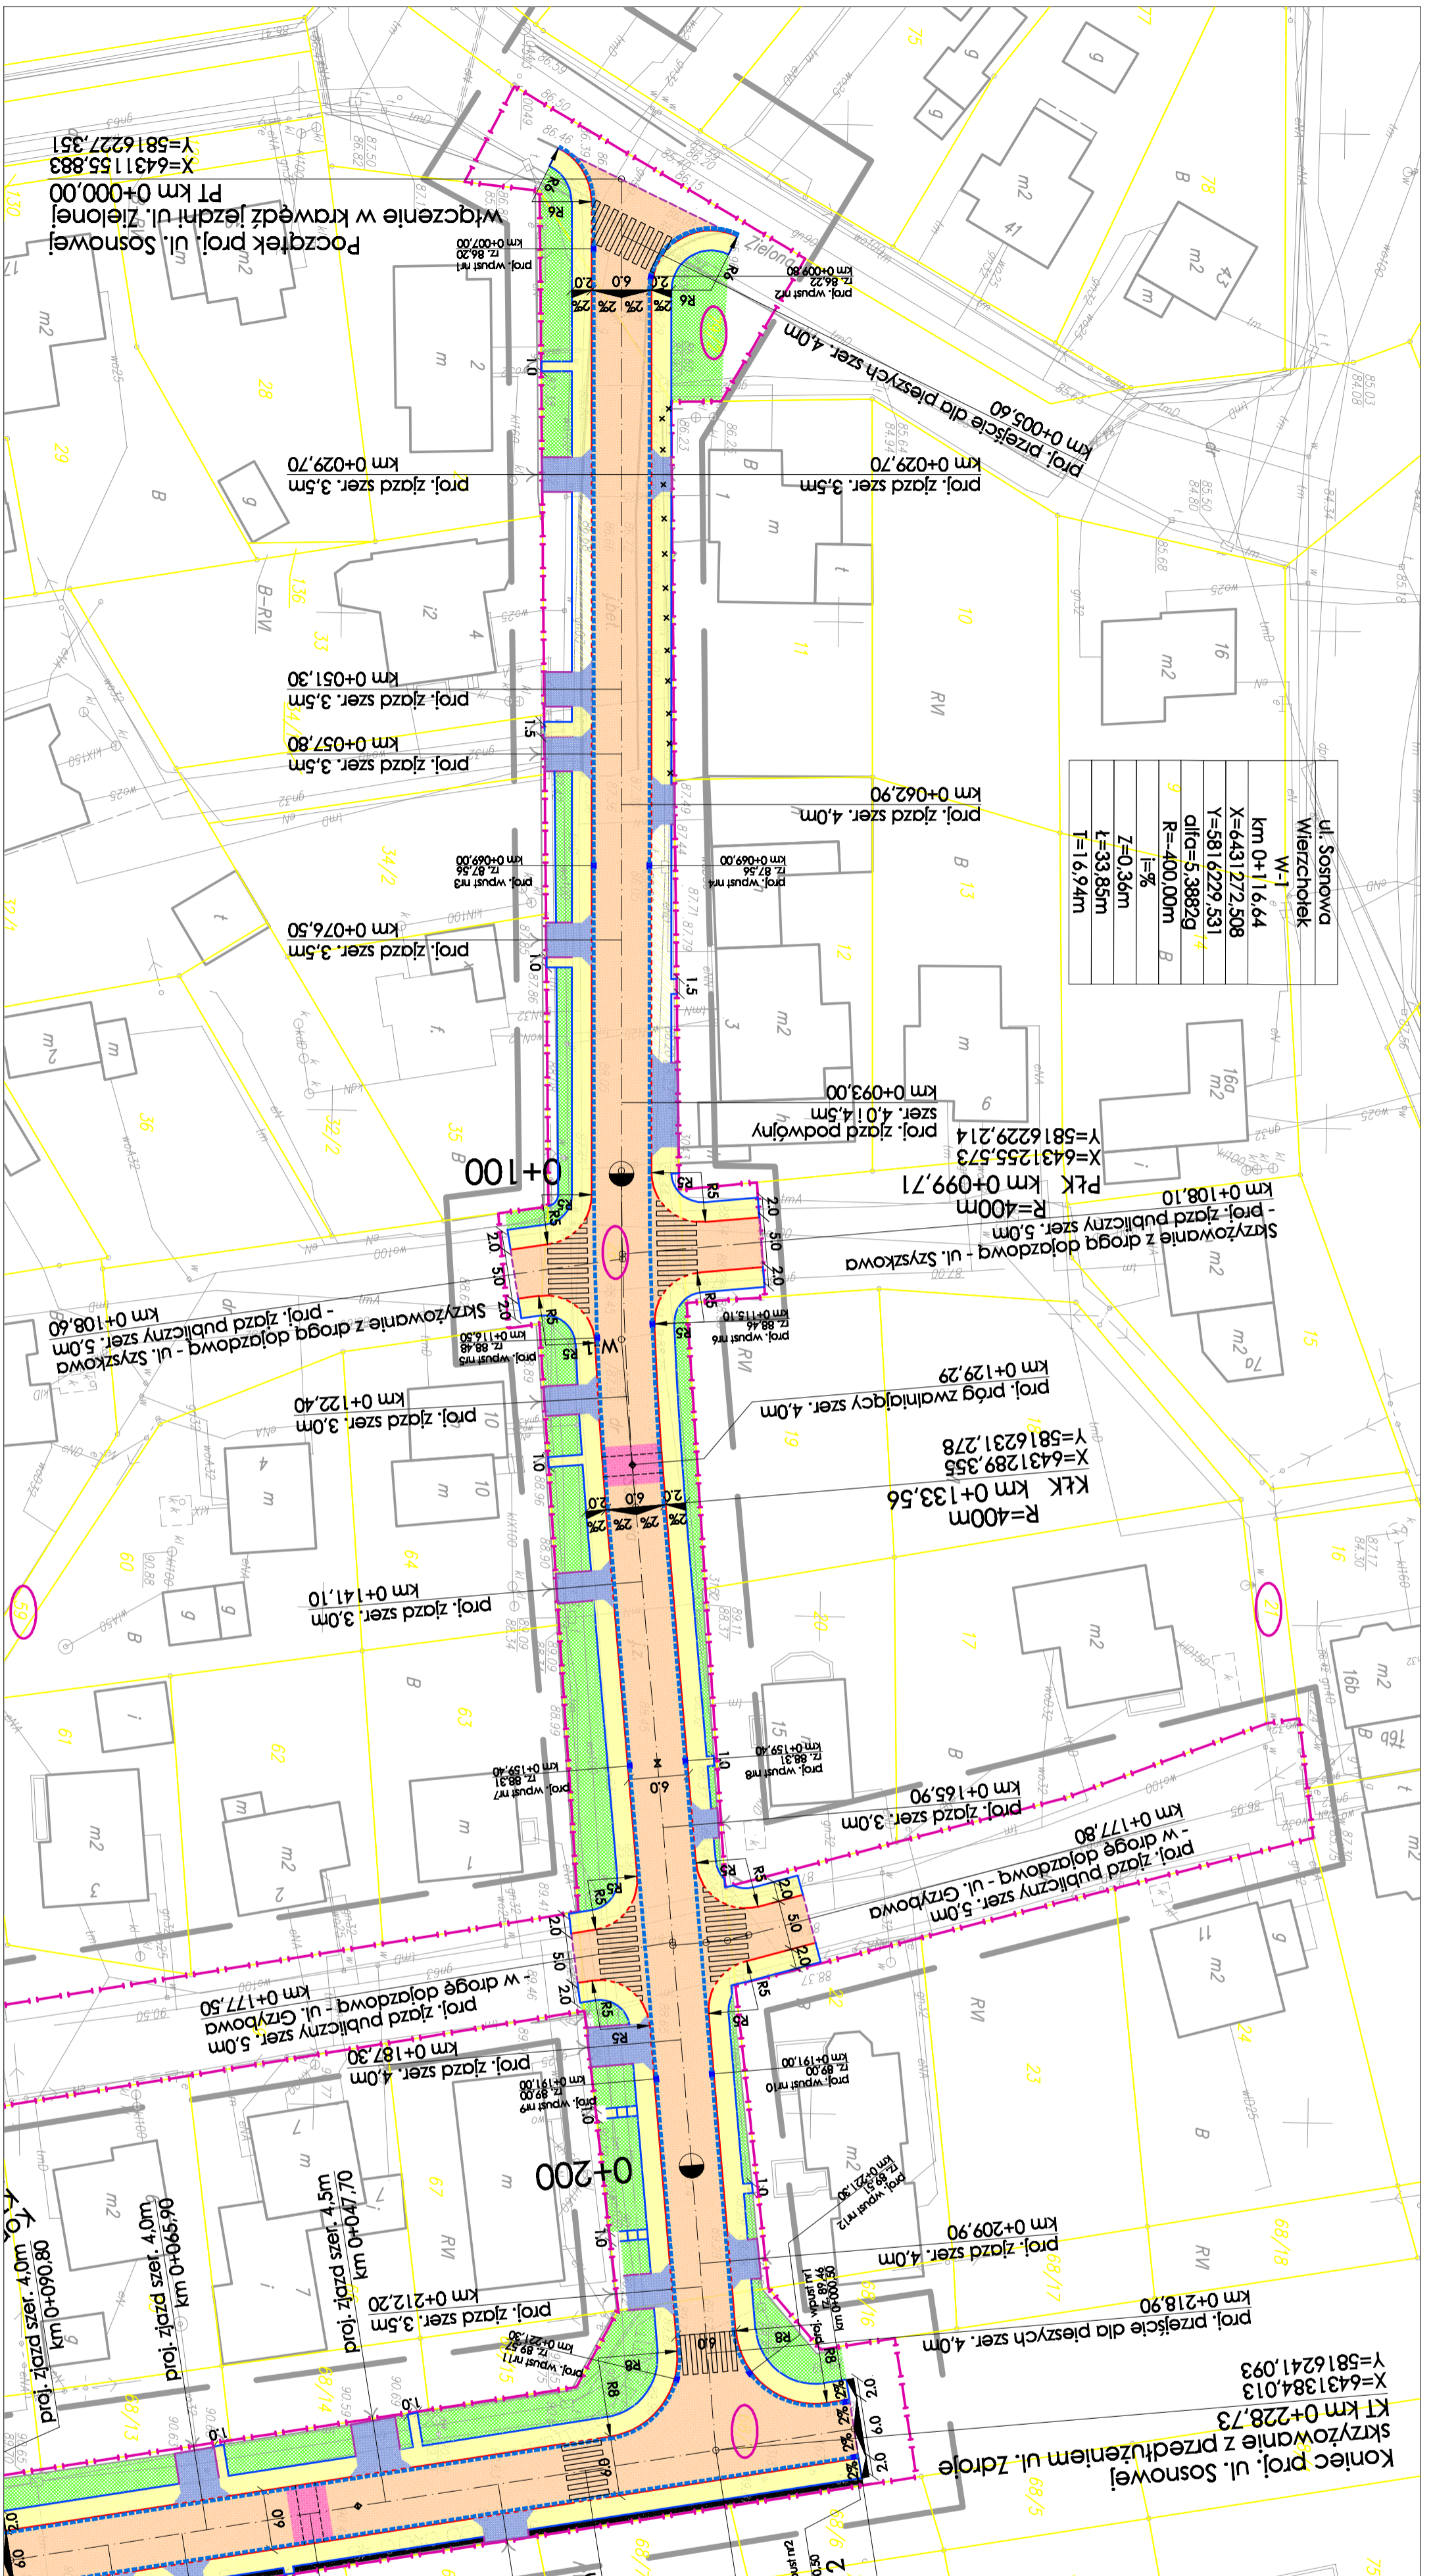

Początek proj. ul. Sosnowej wkręcenie w krawężnik ul. Zielonej
PT km 0+000.00
X=6431155.883
Y=5816227.351