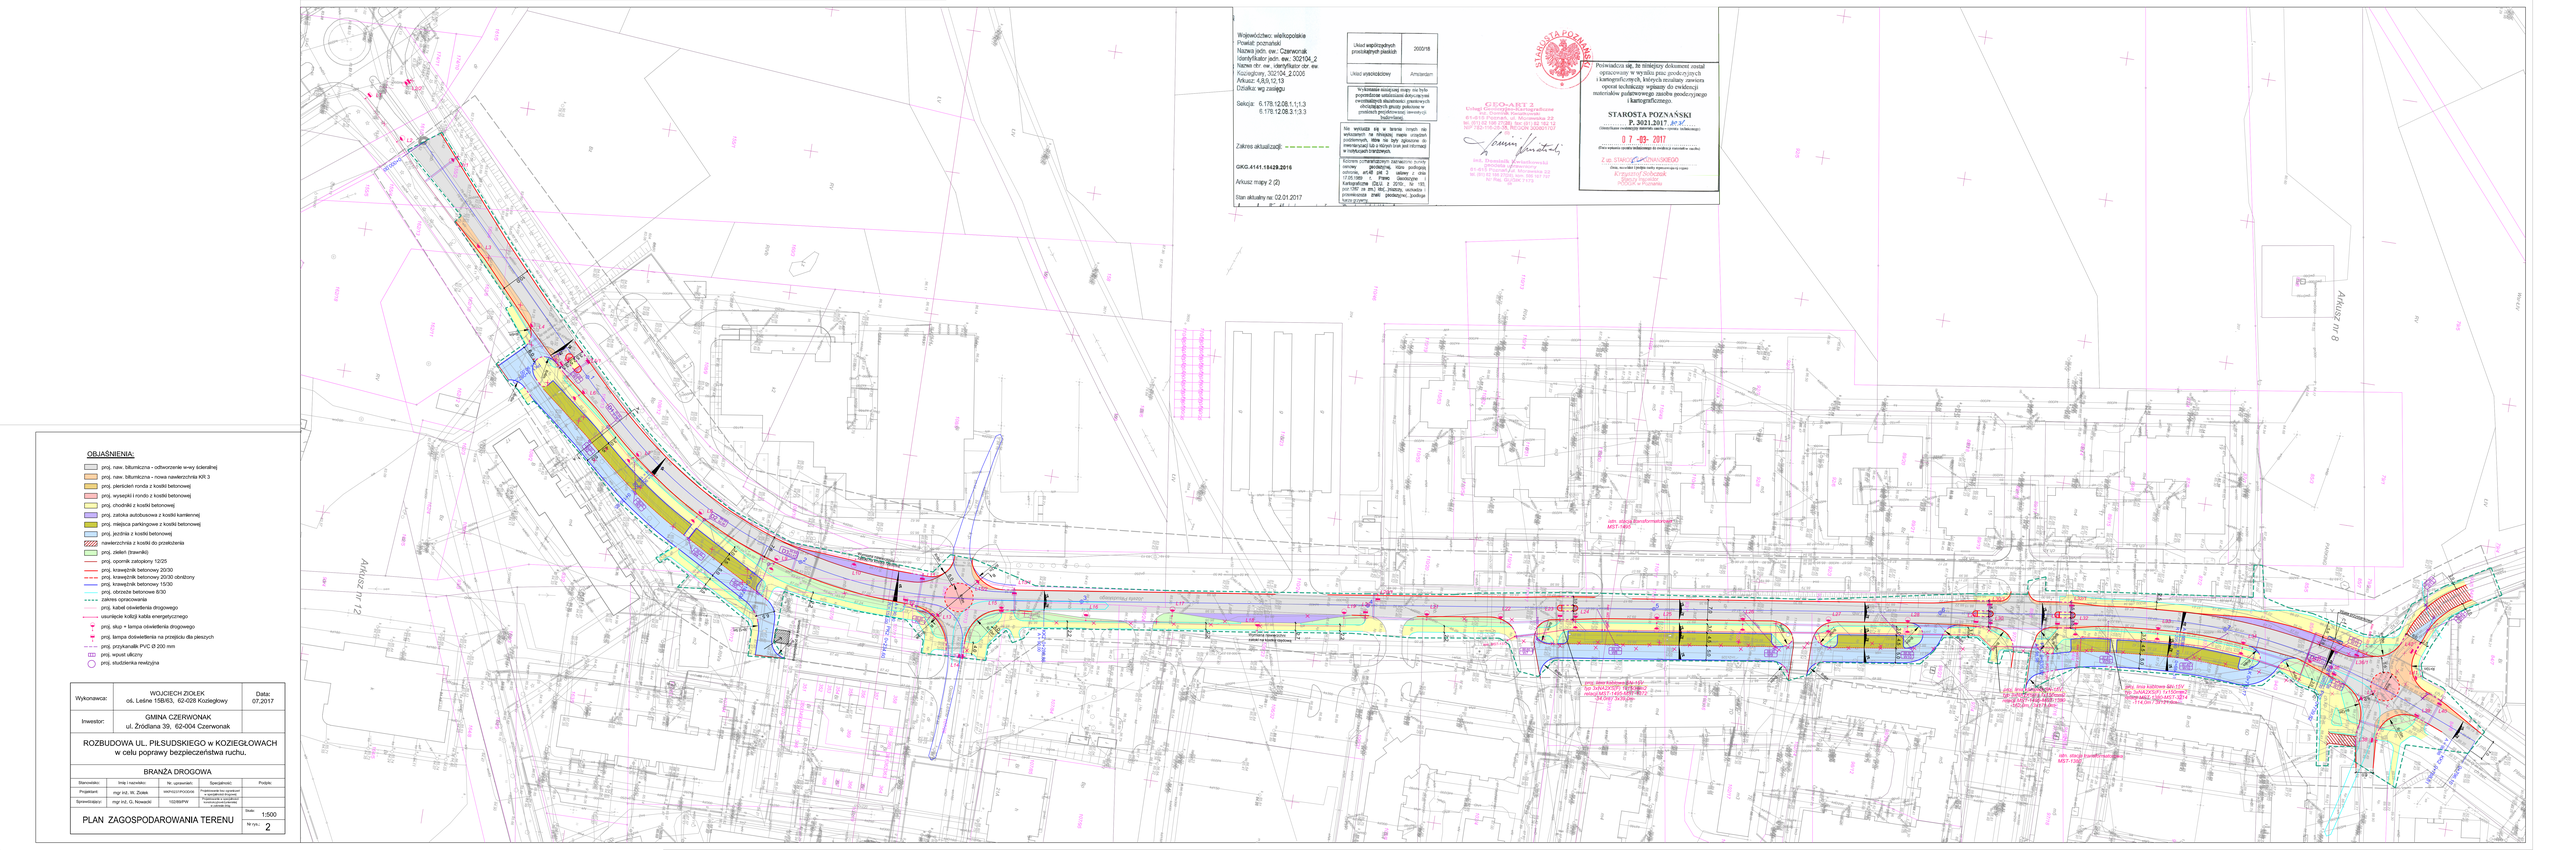
Województwo: wielkopolskie
Powiat: poznański
Nazwa jedn. ew.: Czerwonak
Identyfikator jedn. ew.: 302104_2
Nazwa obr. ew. identyfikator obr. ew
Kozieglowy_302104_2.0006
Arkusz: 4,5,9,12,13
Działka: wg zasięgu
Sekcja: 6.178.12.08.1.1.1.3
6.178.12.08.3.1.3.3
Zakres aktualizacji:
GKG.4141.15429.2016
Arkusz mapy 2 (2)
Stan aktualny na: 02.01.2017
Układ współrzędnych prostokątnych płaskich 2000/18
Układ wysokościowy Amsterdam
Wykonanie niniejszej mapy nie było przedmiotem ustalania dokumentacji ewentualnych skutkowości granicznych określających położenie w granicach przylegających nieruchomości.
Nie wyklucza się w terenie innych nie widocznych na mapie urządzeń podziemnych, które nie były zgłoszone do zasobu oraz innych, które nie posiadają informacji w rozkopach tymczasowych.
Szczegółowe informacje dotyczące innych sieci podziemnych, które podlegają ochronie, art.49 pkt 2, ustawy z dnia 17.05.1989 r. Prawo Geodezyjne i Kartograficzne (Dz.U. z 2010r., Nr 193, poz.1287 ze zm.) MG_ZNIDOS, należało i powinno się zwrócić przed przystąpieniem, jakiejkolwiek prac ziemnych.
Usługi Geodezyjno-Kartograficzne
61-616 Poznań, ul. Strzeszyńska 22
tel./(61) 62 08 270(8), fax (61) 62 162 10
NIP 7831754248, REGON 630607107
mgr inż. Dominik Jaworowski
61-616 Poznań, ul. Strzeszyńska 22
tel. 606 200 270
STAROSTA POZNAŃSKI
Potwierdza się, że niniejszy dokument został opracowany w wyniku prac geodezyjnych i kartograficznych, których rezultaty zawiera opcot technicznej wpisany do ewidencji materiałów państwowego zasobu geodezyjnego i kartograficznego.
P. 3021.2017 JP
Z up. STAROSTY POZNAŃSKIEGO
mgr inż. Krystyna Dudziak
Kierownik Referatu
Geodezji i Kartografii
Powiatowego Ośrodka
Dokumentacji Geodezyjnej
i Kartograficznej w Poznaniu
ul. Strzeszyńska 22
61-616 Poznań
tel. 61 842 14 15
OBJAŚNIENIA:
proj. naw. bitumiczna - odtworzenie w-wy ścieralnej
proj. naw. bitumiczna - nowa nawierzchnia KR 3
proj. płierścień ronda z kostki betonowej
proj. wysepki I ronda z kostki betonowej
proj. chodnik z kostki betonowej
proj. zatoka autobusowa z kostki kamiennej
proj. miejsca parkingowe z kostki betonowej
proj. jezdnia z kostki betonowej
nawierzchnia z kostki do przełożenia
proj. zieleń (trawniki)
proj. opornik zatokowy 12/25
proj. krawężnik betonowy 20/30
proj. krawężnik betonowy 20/30 obniżony
proj. krawężnik betonowy 15/30
proj. obrzeże betonowe 8/30
zakres opracowania
proj. kabel oświetlenia drogowego
usunięcie kolizji kabla energetycznego
proj. słup + lampa oświetlenia drogowego
proj. lampa doświetlenia na przejściu dla pieszych
proj. przykanalik PVC Ø 200 mm
proj. wpust uliczny
proj. studzienka rewizyjna
Wykonawca: WOJCIECH ZIOŁEK, ul. Leśne 158/63, 62-028 Kozieglowy
Data: 07.2017
Inwestor: GMINA CZERWONAK, ul. Źródlana 39, 62-004 Czerwonak
ROZBUDOWA UL. PIŁSUDSKIEGO w KOZIEGŁOWACH w celu poprawy bezpieczeństwa ruchu.
BRANŻA DROGOWA
Sprawdzający: mgr inż. G. Nowacki, 102/89/PW
PLAN ZAGOSPODAROWANIA TERENU
Skala: 1:500
Nr rys.: 2
