


MAPA ZASADNICZA

1:500

KEREG-106-70/2011
Województwo wielkopolskie
Powiat poznański
Gmina Czerwonak
Obręb: Czerwonak
Arkusz: 2, 3, 4
Sektora: MIE1-24b

Stan aktualny na dzień: 01.12.2011

STAROSTA POZNAŃSKI
Powiatowy Ośrodek Dokumentacji Geodezji i Kartografii w Poznaniu
w obszarze oznaczonej linią dokumencie
akomodacji treści mapy zasadniczej
Dokumenty z pomiaru współrzędnych przyjęte do
zastosu powiatowego w dniu 16.12.2011 r. 2011
zawieszono pod nr KREG 106-70/2011
Ministerstwo Infrastruktury i Transportu
Projektowanie obiektu budowlanego
Przebieg linii kolejowej przez jednostki
inwestycyjne na odcinku 360 m od ul. Gadyńskiej
ul. Gadyńska, podjęcie prac geodezyjnych
Fotogram. dnia 16.12.2011
Inżynier: POCZĄTEK TRASY
Inżynier: KONIEC TRASY

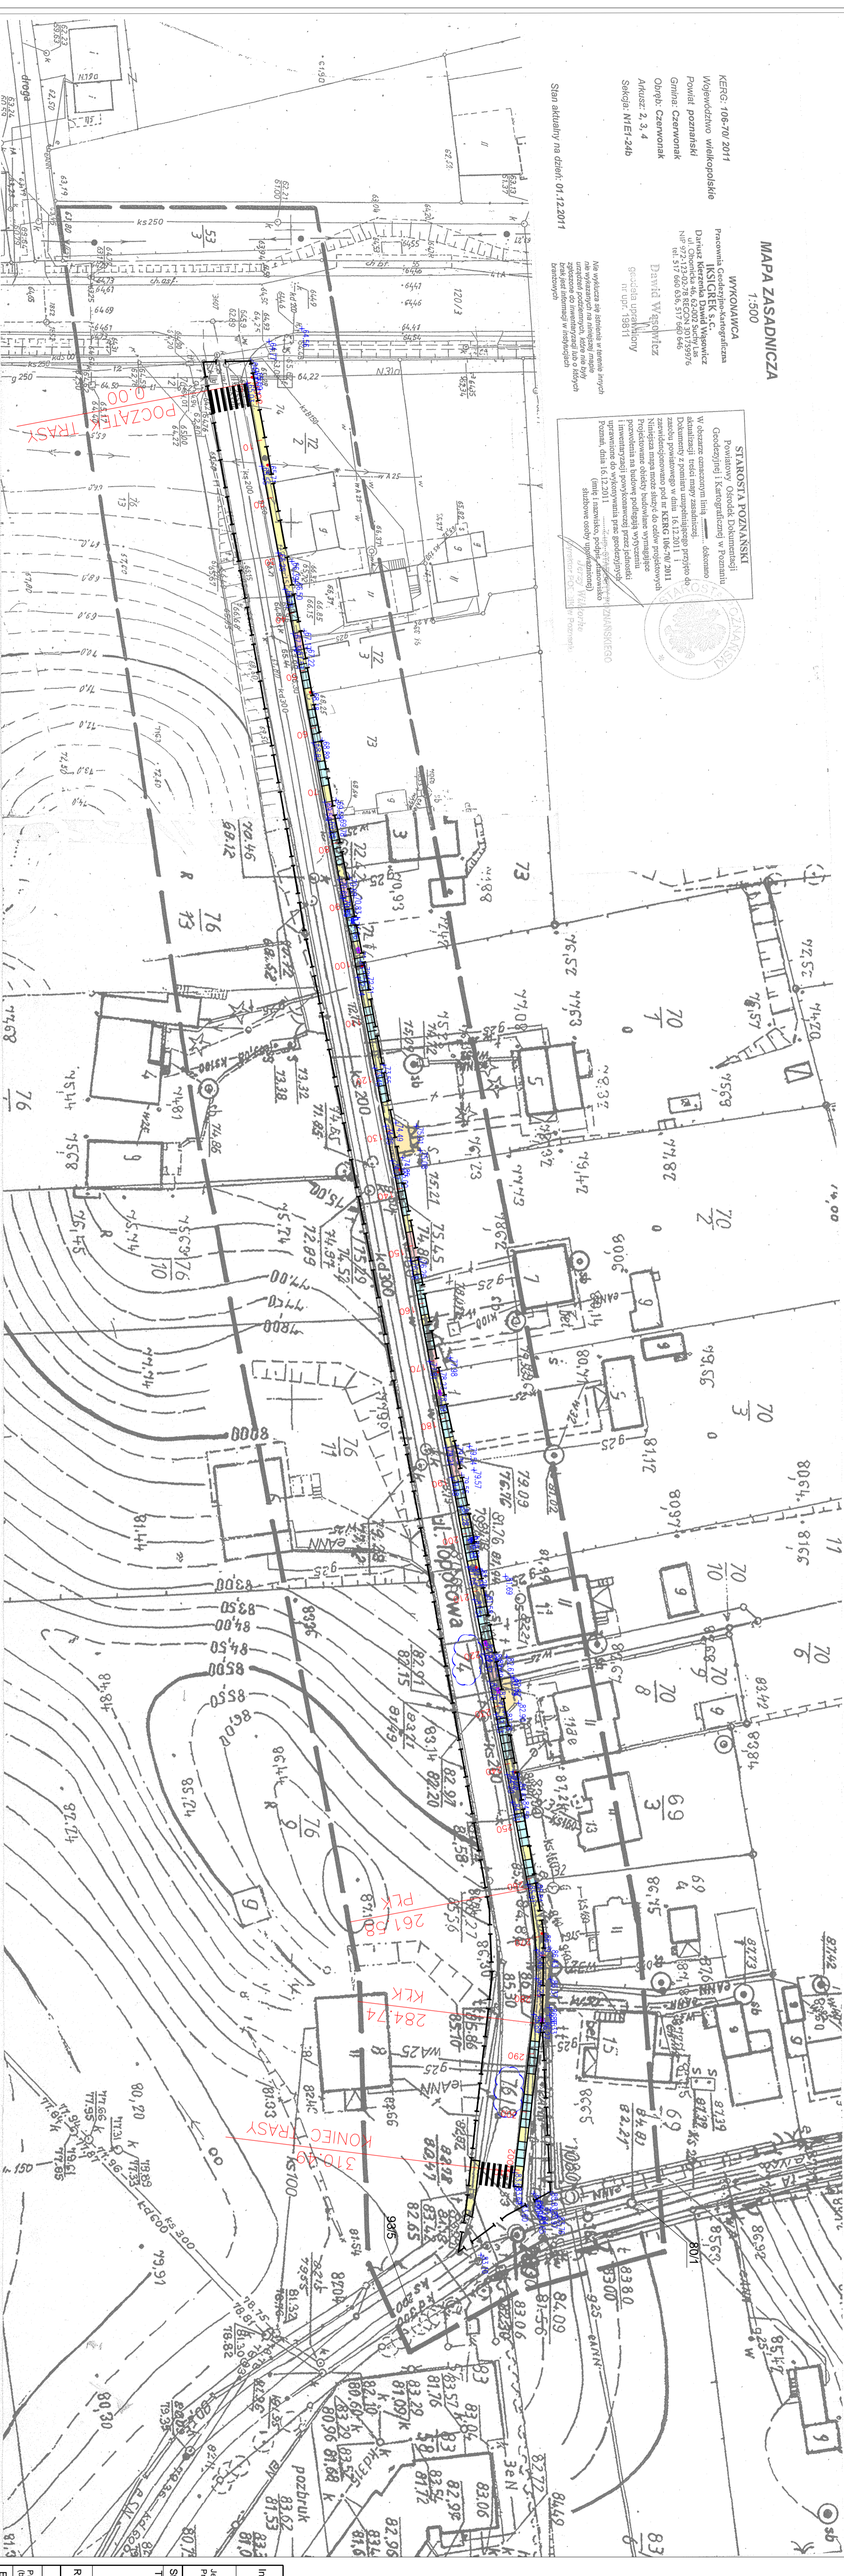

LEGENDA

- Granica terenu dla wniosku o PnB
- 165/2 Działki objęte inwestycją
- Proj. nawierzchnie kostkowe:
- Proj. nawierzchnia chodnika (gr. kostki: 6 cm)
- Proj. nawierzchnia zjazdów (gr. kostki: 8 cm)
- Proj. schody terenowe (gr. kostki: 6 cm)
- Isn. umocnione zjazdy do posesji - bez zmian
- Os profilu podłużnego - istniejący krawężnik - bez zmian
- Isn. trzędne terenu - wg pomiaru uzupełniającego
- Isn. trzędne terenu - wg pomiaru uzupełniającego

Investor	Urząd Gminy Czerwonak adres: 62-004 Czerwonak, ul. Żołnierska 39	
Jednostka Projektująca	PRACOWNIA PROJEKTOWA "DROGOWIEC" - Piotr Strzyżewski adres: 61-007 Poznań, ul. Główna 52/3 e-mail: p.strzyzewski@o2.pl tel/fax: (061) 887-99-47 kom: 507-637-178 PROJEKT BUDOWLANY	
Stadium	Projekt BUDOWLANY	
Temat	Budowa chodnika w ul. Topolowej	
Rysunek	w Koziegłowach na odcinku ok. 360 m od ul. Gadyńskiej	
	Plan zagospodarowania terenu	
Projektant (kierownik projektu)	mgr inż. Piotr Strzyżewski	WK/P/0097/PODD/04
EGZ. NR	data: Grudzień 2011	nr umowy: R.Y.S. NR 1