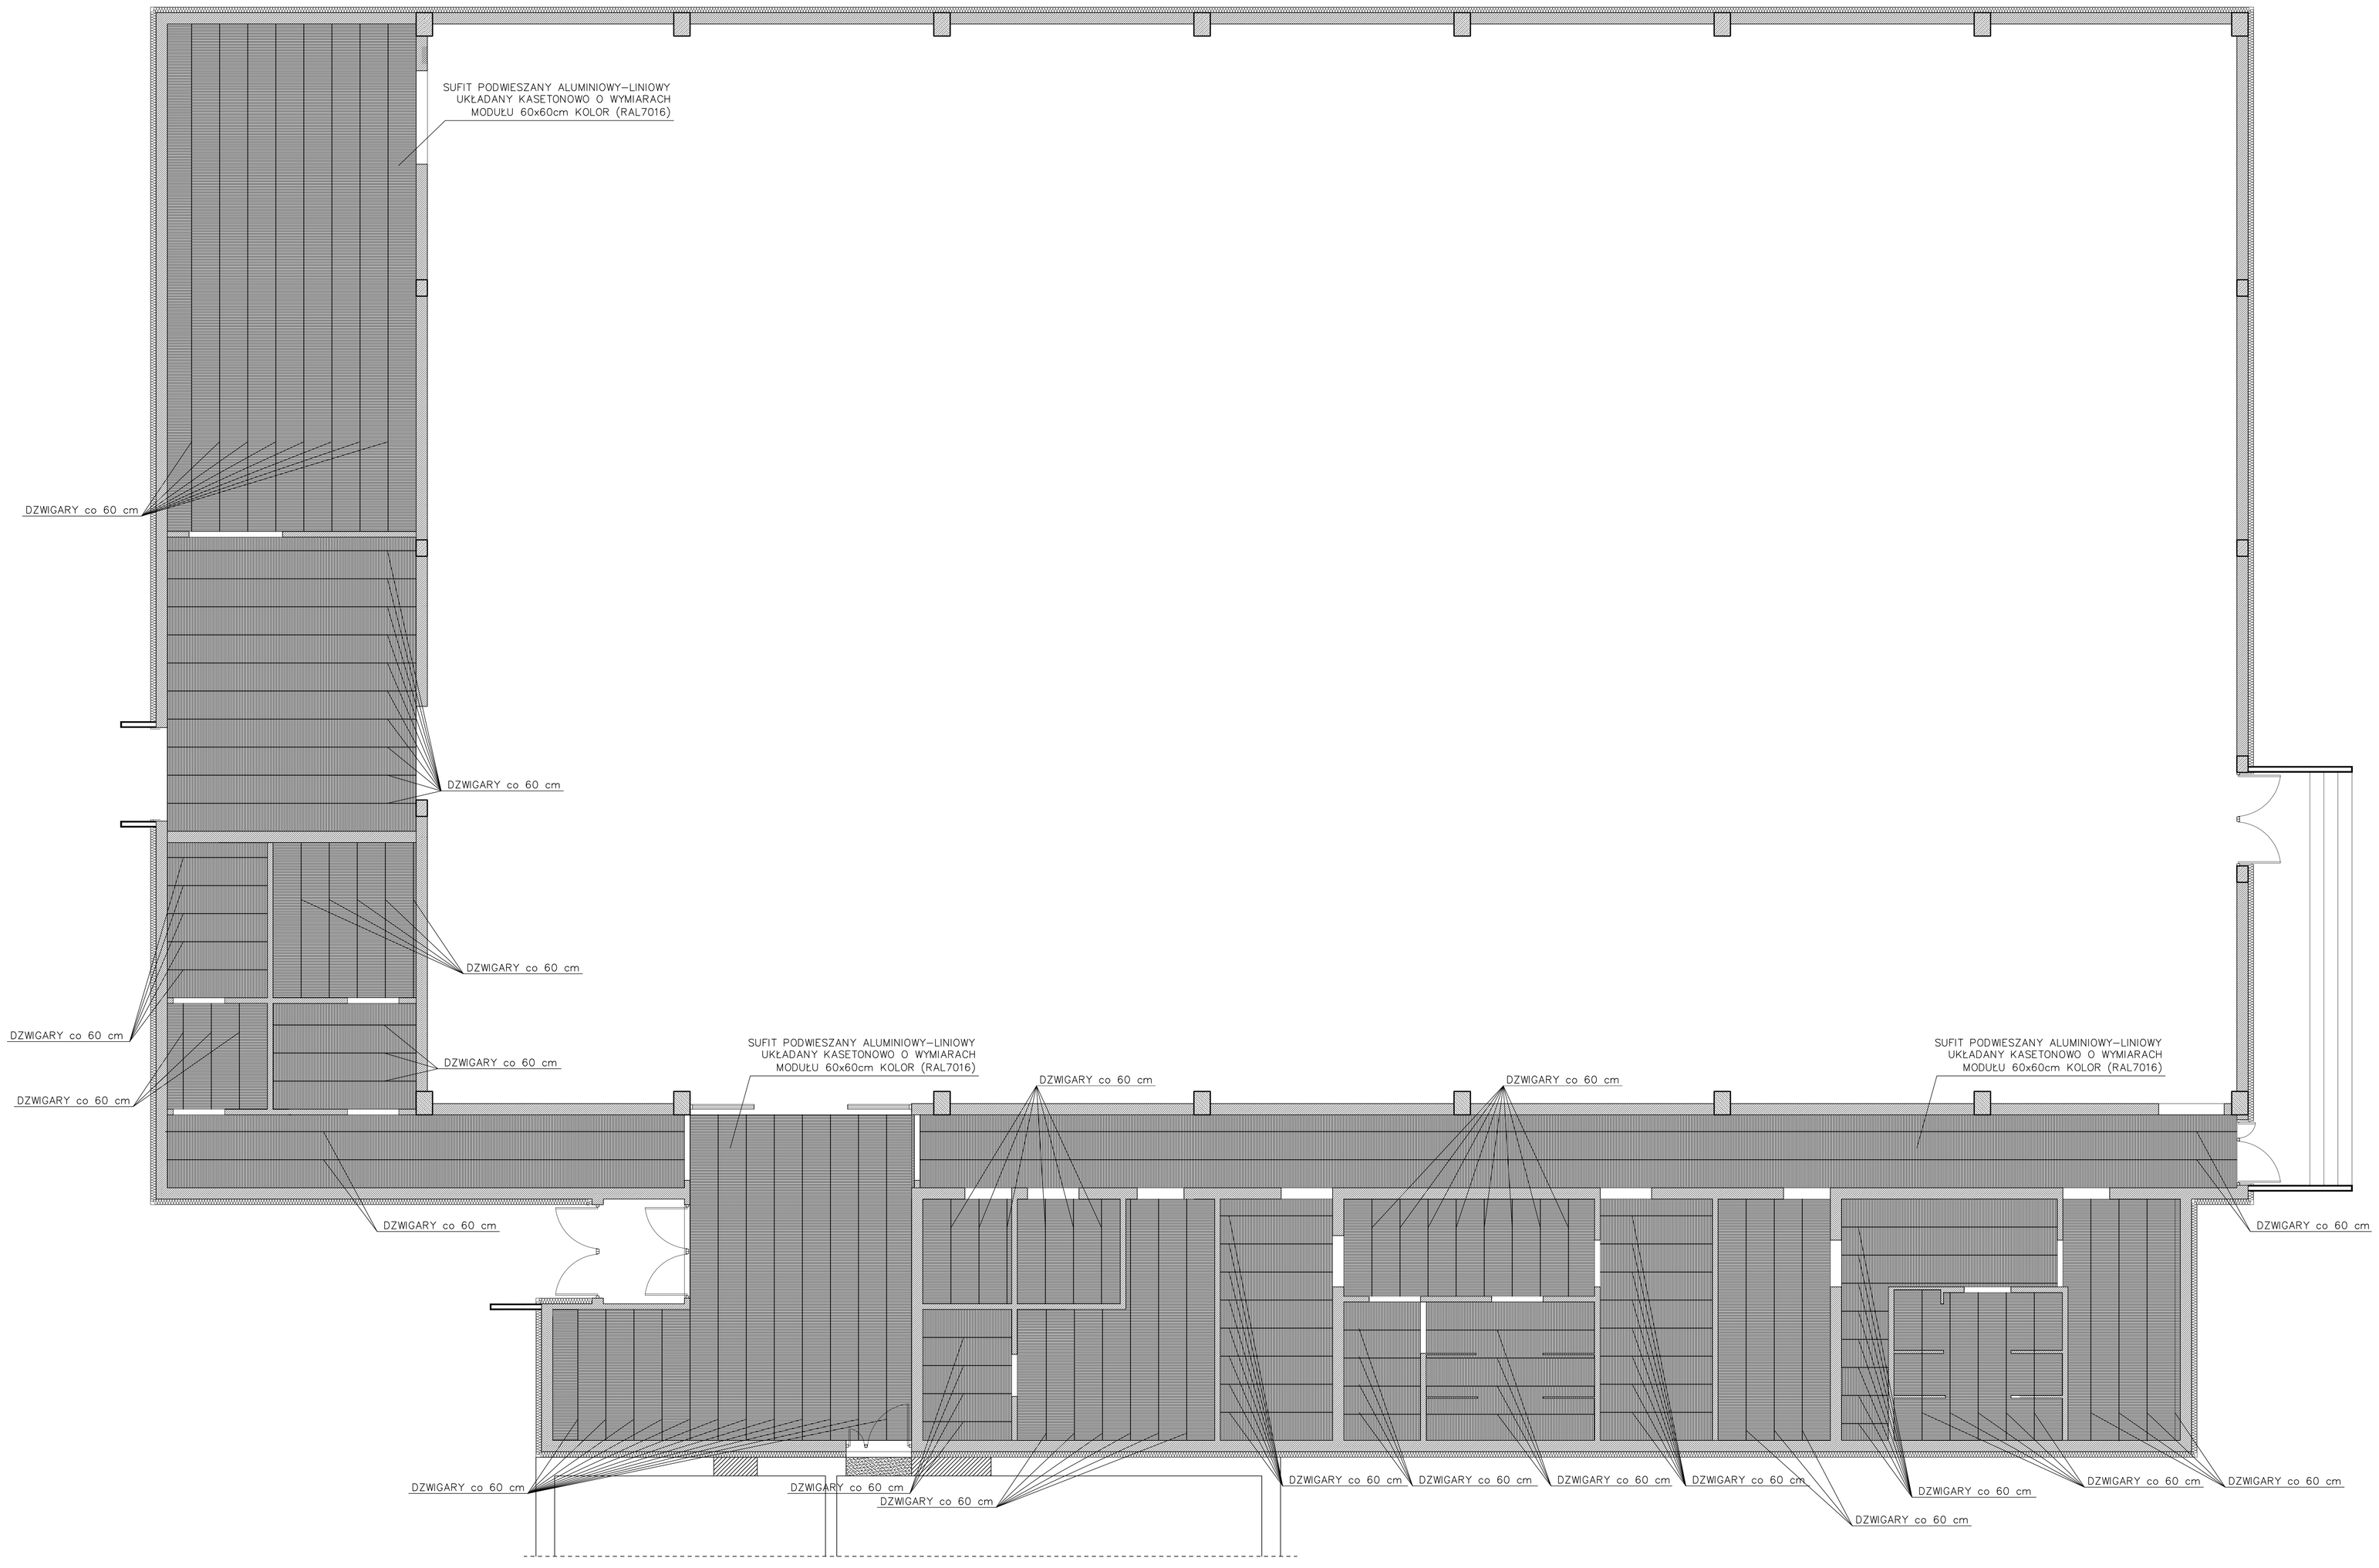

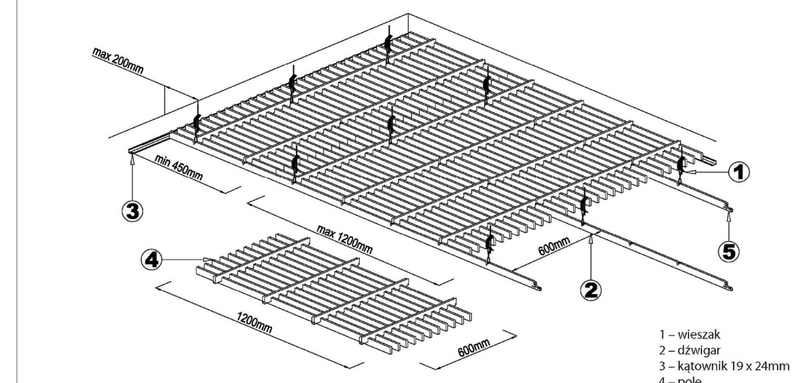

1 – wieszak
2 – dźwigar
3 – kątownik 19 x 24mm
4 – pole
5 – łącznik dźwigara

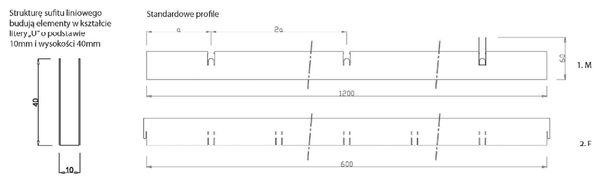

UWAGI

1. Wszystkie roboty należy wykonywać zgodnie z Polskimi Normami, "Warunkami technicznymi wykonania i odbioru robót budowlano-montażowych opracowanymi przez Instytut Techniki Budowlanej oraz zasadami wiedzy i sztuki budowlanej.
Poziomy posadzek należy zweryfikować i precyzyjnie wytyczyć geodezyjnie na etapie wykonawczym. Odchyłki od projektu należy konsultować z projektantem.
Wszelkie elementy ruchome, elementy wyposażenia, w szczególności elementy stolarki i ślusarki okiennej i drzwiowej, szkło, fasad, okładzin elewacyjnych, balustrad, poręczy i pochwytów, odbojników wewnętrznych i innych należy zamawiać i wykonywać / montować na podstawie zweryfikowanych obmiarów rzeczywistych wykonanych na obiekcie
2. Wszystkie elementy związane z wizualnym odbiorem budynku projektowanego konsultować z projektantem na etapie realizacji.
3. Okucia, ościeżnice, klamki, ramy w kolorze stolarki

GPVT PRACOWNIA ARCHITEKTONICZNA S.C.
UL. PAMIĄTKOWA 2/37, 61-512 POZNAŃ
Tel \Fax 61 22 48 120 , e-mail: biuro@gpvt.pl

Numer umowy:		Branża:	ARCHITEKTURA	Dodatkowe dokumentacje:	PROJEKT WYKONAWCZY
Inwestor:	URZĄD GMINY CZERWONAK UL. ŹRÓDLANA 39, 62-004 CZERWONAK				
Nazwa inwestycji:	BUDOWA HALI SPORTOWEJ PRZY SZKOLE PODSTAWOWEJ W CHYTRACH				
Lokalizacja inwestycji:	DZIAŁKA NR. 191/4 CHYDEGA				
Opracowanie:	mgr Ed.arch.Jarosław Kozłowski				
Projektowanie w zakresie:	Projektant	mgr Ed.arch.Tomasz Bielczowski	nr	upr.nr WP-DA/0043/pb/412/2011	
	Sprawdzający	mgr. Ed. arch. Grzegorz Pycia	nr	upr.nr WP-DA/0043/pb/610/2007	
Tytuł rysunku:	ARANŻACJA SUFITU PODWIESZANEGO				
Data rozpoczęcia projektu:		Rozwinięcie symbolu:		Data:	Nr rysunku: Skala:
Ostatnia modyfikacja:				12.2015	A-14 1:50

UMOWA, PROJEKT ARCHITEKTONICZNY, RYSUNKI I PROJEKTOWE BRANŻOWE
© Wszelkie prawa zastrzeżone. Kopiowanie lub wykorzystywanie bez pisemnej zgody autora zabronione