

**MAPA ZASADNICZA**  
Skala 1:500

KERG : 104-19/2011  
Województwo : wielkopolskie  
Powiat : poznański  
Gmina : Czerwonak  
Obręb : Kicin  
Arkusz : 1  
Sekcja : N1E1-7, N1E1-8  
Działka : według zasięgu

Jakub Piotrowski  
ul. Słaska 6, 61-819-528  
62-041 PUSZCZYKOWO  
REGON 630140615 NIP 14210017591

HENRYK CISZAK  
GEODCZA UPRAWNIENY  
Nr Rej. MGPR 2105  
61-404 Poznań, ul. Opolska 75a

Nie wyklucza się istnienia w terenie innych nie wykazanych na niniejszej mapie urządzeń podziemnych, które nie były zgłoszone do inwentaryzacji lub o których brak jest informacji w instytucjach branżowych.


STAROSTA POZNAŃSKI  
Powiatowy Ośrodek Dokumentacji  
Geodezyjnej i Kartograficznej  
w Poznaniu

W obszarze oznaczonym linią ..... dokonano aktualizacji treści mapy zasadniczej. Dokumenty z pomiaru uzupełniającego przyjęto do zasobu powiatowego w dniu ..... i zaevidencjonowano pod nr 104-19/2011.

Niniejsza mapa może służyć do celów projektowych. Projektowane obiekty budowlane wymagające pozwoleń na budowę podlegają wytyczeniu i inwentaryzacji. Powyższe prace wykonawca przez jednostki uprawnione do wykonywania prac geodezyjnych.

Poznań, dnia 2011-06-14

Stan aktualny na dzień : 20.04.2011r.

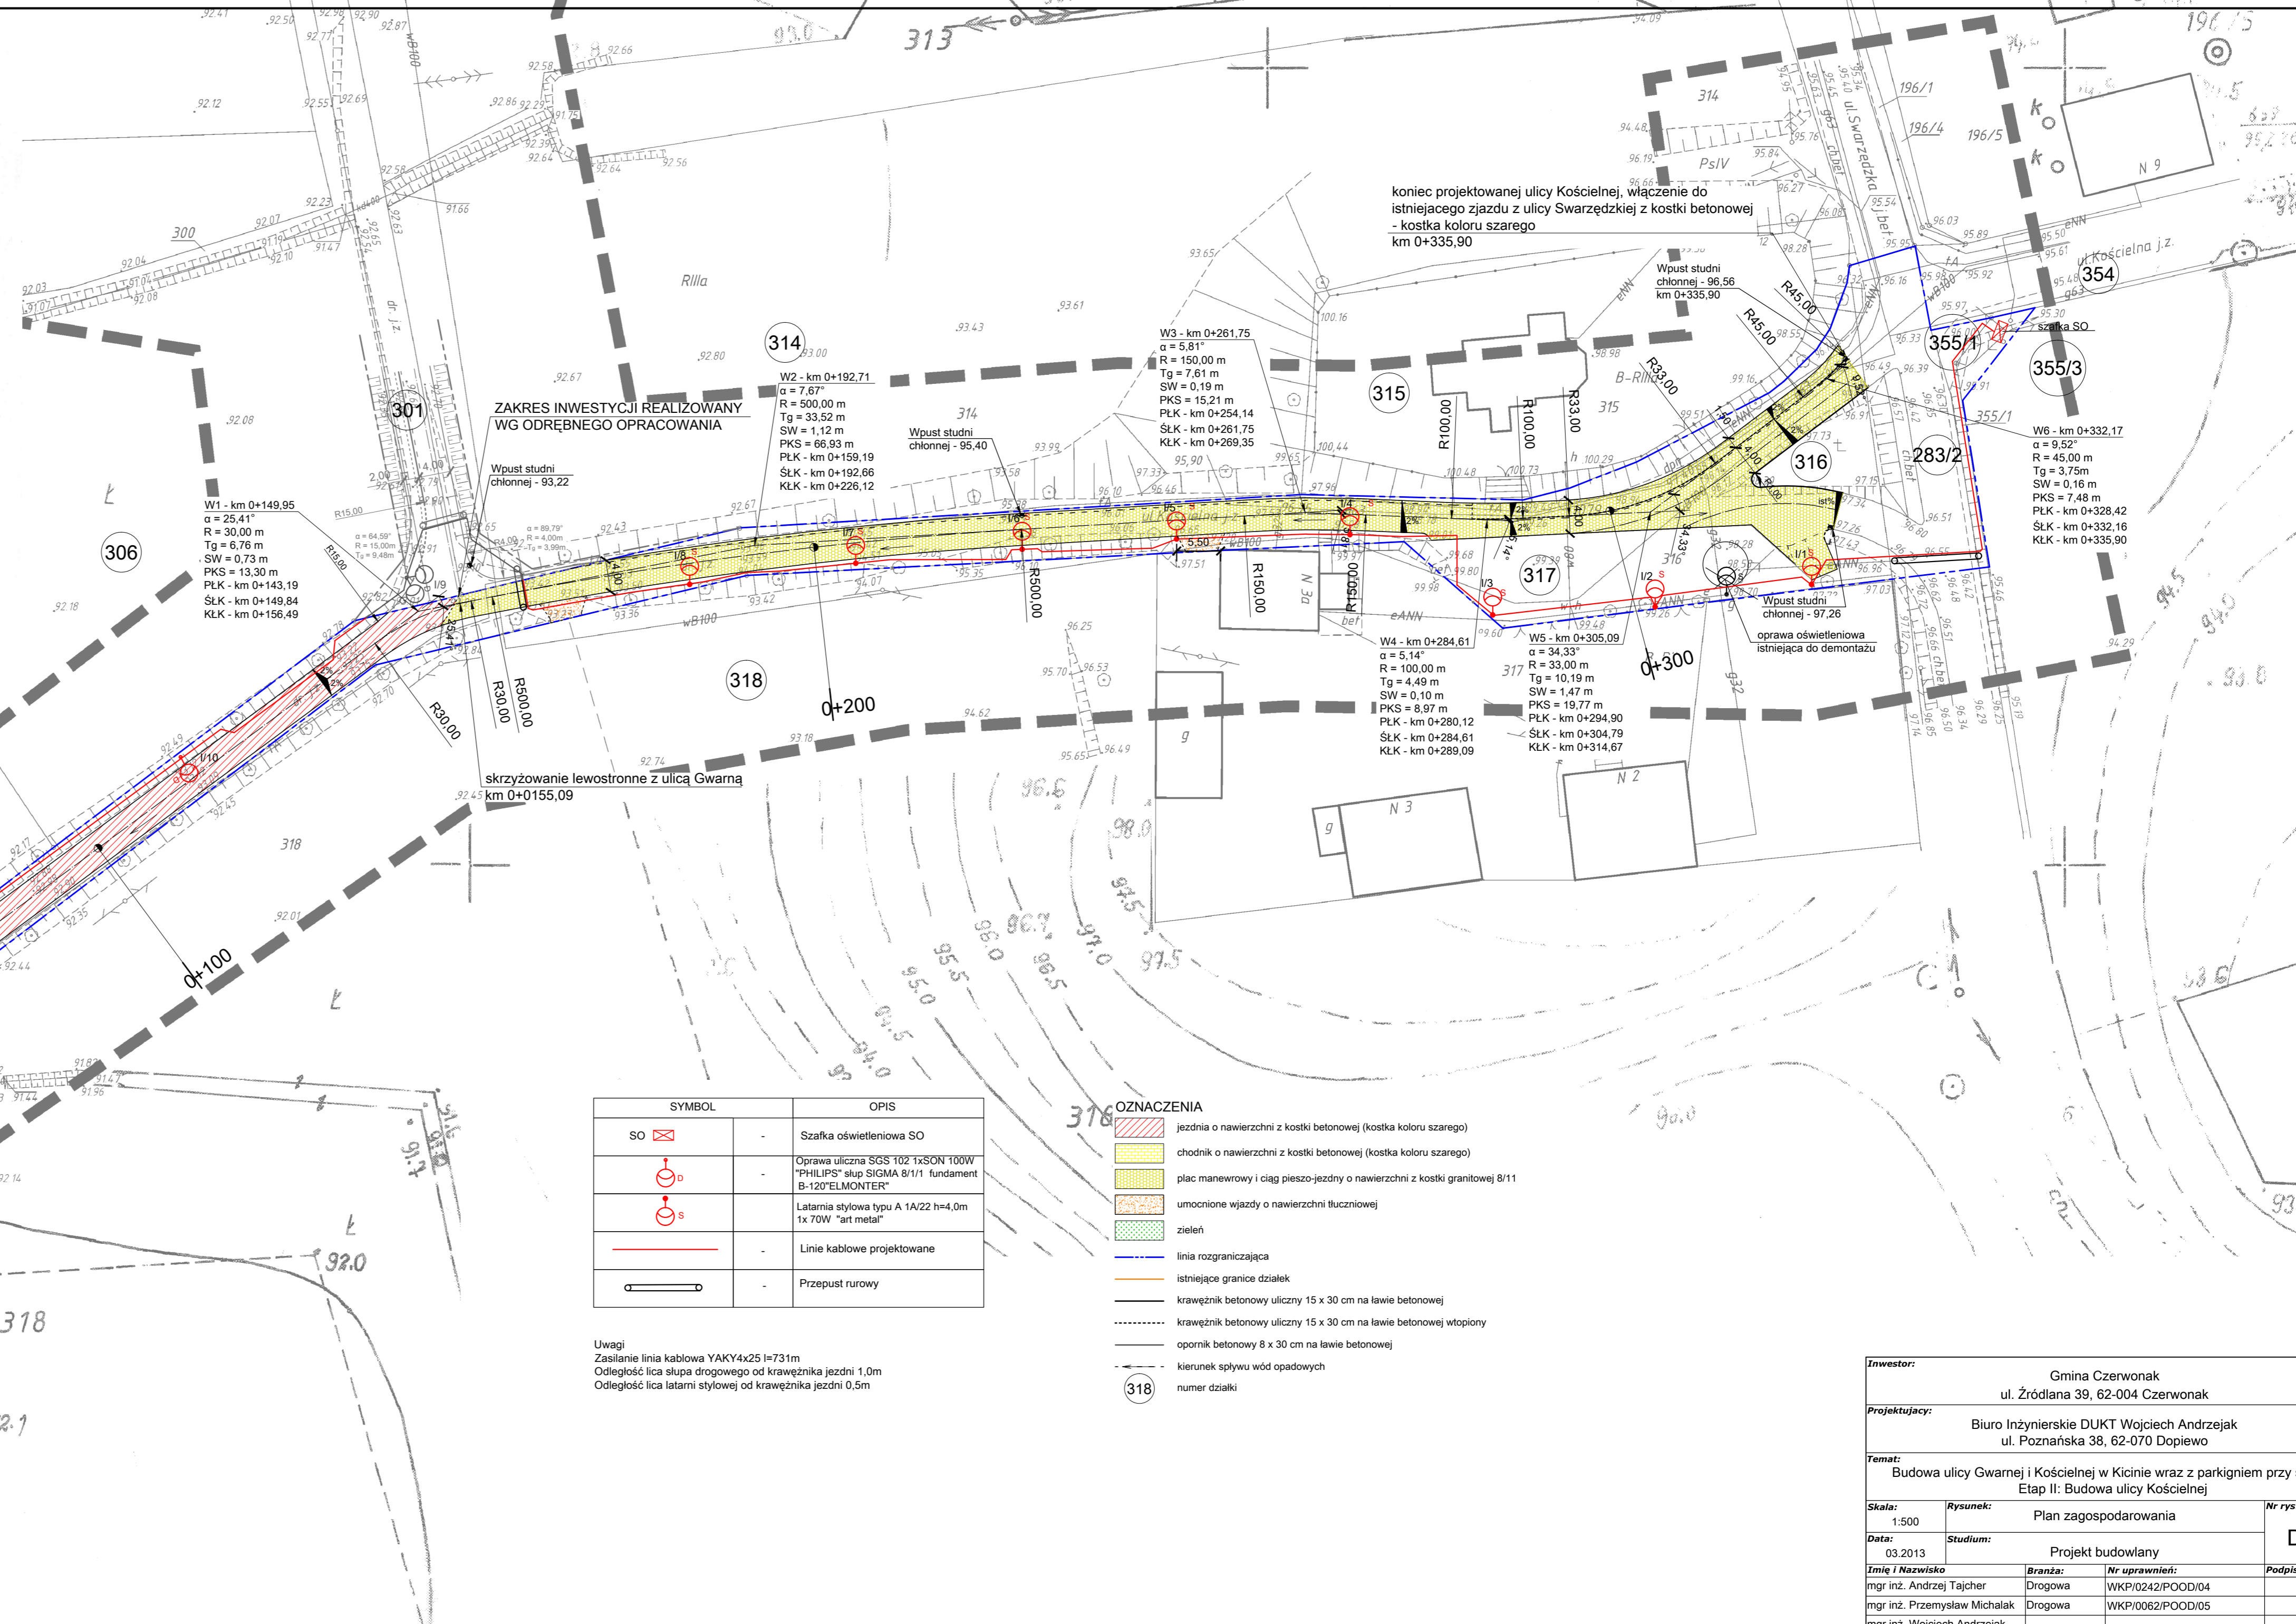

ZAKRES INWESTYCJI REALIZOWANY  
WG ODRĘBNEGO OPRACOWANIA

skrzyżowanie lewostronne z ulicą Gwarna  
km 0+0155,09

koniec projektowanej ulicy Kościelnej, włączenie do istniejącego zjazdu z ulicy Swarzędzkiej z kostki betonowej - kostka koloru szarego  
km 0+335,90

początek projektowanej ulicy Kościelnej, krawężnik włączenia do ulicy Poznańskiej z kostki betonowej - kostka koloru szarego  
km 0+000,00

SYMBOL	OPIS
SO	Szafka oświetleniowa SO
⊙	Oprawa uliczna SGS 102 1xSON 100W "PHILIPS" słup SIGMA 8/111 fundament B-120"ELMONTER"
⊙	Latarnia stylowa typu A 1A/22 h=4,0m 1x 70W "art metal"
—	Linie kablowe projektowane
—	Przepust rurowy

- OZNACZENIA**
- jezdnia o nawierzchni z kostki betonowej (kostka koloru szarego)
  - chodnik o nawierzchni z kostki betonowej (kostka koloru szarego)
  - plac manewrowy i ciąg pieszo-jezdny o nawierzchni z kostki granitowej 8/11
  - umocnione wjazdy o nawierzchni tłuczniowej
  - zieleń
  - linia rozgraniczająca
  - istniejące granice działek
  - krawężnik betonowy uliczny 15 x 30 cm na ławie betonowej
  - krawężnik betonowy uliczny 15 x 30 cm na ławie betonowej wtopiony
  - opornik betonowy 8 x 30 cm na ławie betonowej
  - kierunek spływu wód opadowych
  - numer działki

Uwagi  
Zasilanie linia kablowa YAKY4x25 I=731m  
Odległość lica słupa drogowego od krawężnika jezdni 1,0m  
Odległość lica latarni stylowej od krawężnika jezdni 0,5m

<b>Investor:</b>	Gmina Czerwonak ul. Źródłana 39, 62-004 Czerwonak		
<b>Projektujący:</b>	Biuro Inżynierskie DUKT Wojciech Andrzejak ul. Poznańska 38, 62-070 Dopiewo		
<b>Temat:</b>	Budowa ulicy Gwarnej i Kościelnej w Kicinie wraz z parkigniem przy szkole Etap II: Budowa ulicy Kościelnej		
<b>Skala:</b>	<b>Rysunek:</b>	Plan zagospodarowania	<b>Nr rys:</b>
1:500			D.2
<b>Data:</b>	<b>Studium:</b>	Projekt budowlany	
03.2013			
<b>Imię i Nazwisko</b>	<b>Branża:</b>	<b>Nr uprawnień:</b>	<b>Podpis:</b>
mgr inż. Andrzej Tajcher	Drogowa	WKP/0242/POOD/04	
mgr inż. Przemysław Michalak	Drogowa	WKP/0062/POOD/05	
mgr inż. Wojciech Andrzejak			