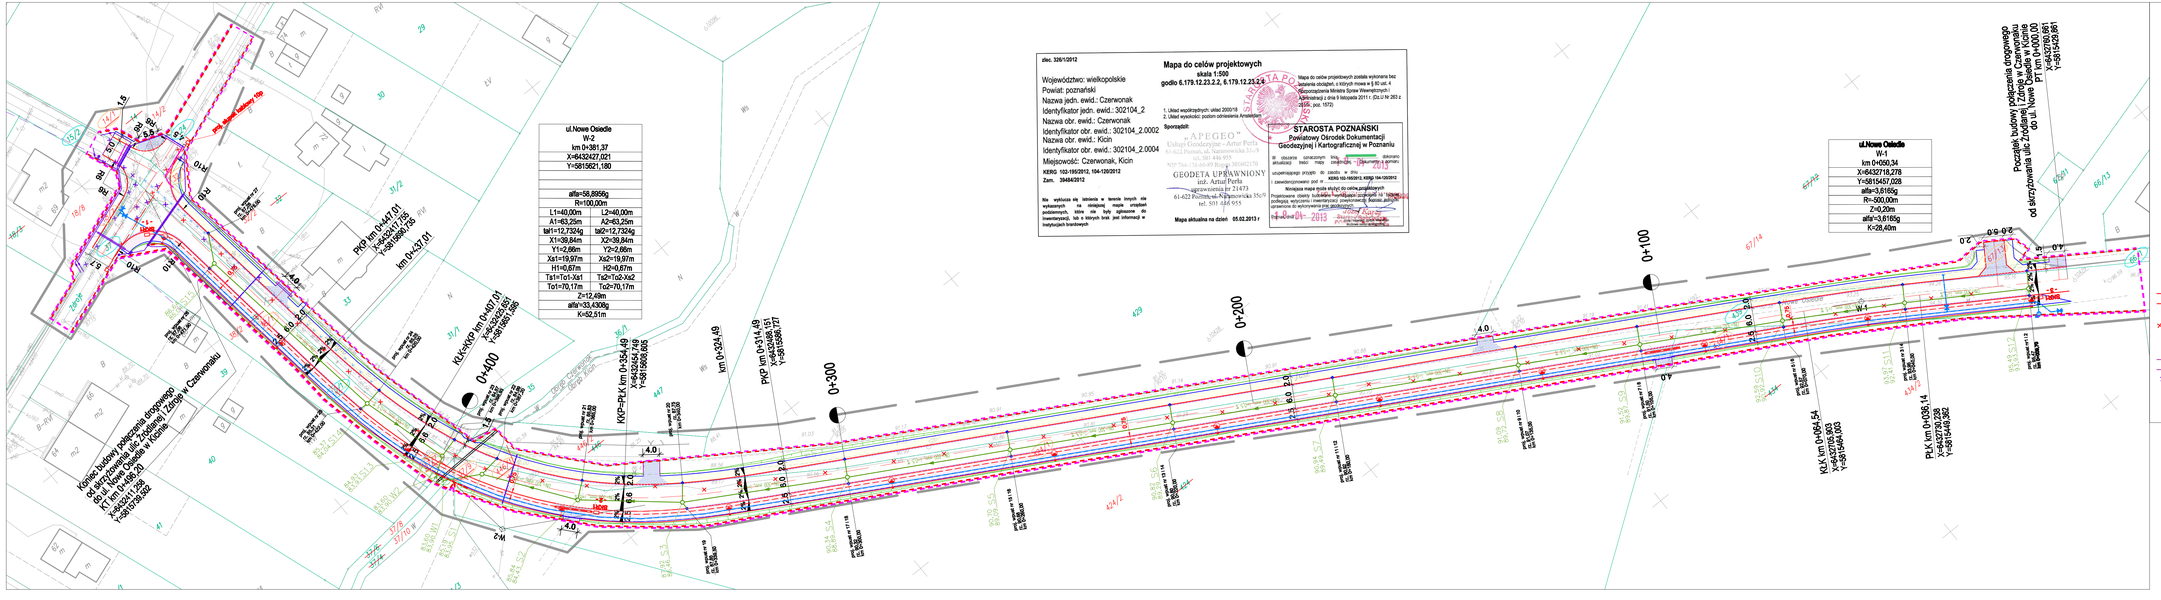
Mapa do celów projektowych
skala 1:500
godło 6.179.12.23.2.2, 6.179.12.23.2.4
Województwo: wielkopolskie
Powiat: poznański
Nazwa jedn. ewid.: Czerwonak
Identyfikator jedn. ewid.: 302104_2
Nazwa obr. ewid.: Czerwonak
Identyfikator obr. ewid.: 302104_2.0002
Nazwa obr. ewid.: Kicin
Identyfikator obr. ewid.: 302104_2.0004
Miejscowość: Czerwonak, Kicin
KERG 102-195/2012, 104-126/2012
Zam. 3948/4/2012
STAROSTA POZNAŃSKI
Powiatowy Ośrodek Dokumentacji Geodezyjnej i Kartograficznej w Poznaniu
GEODETA UPRAWNIONY
inż. Artur Porta
upoważnienie nr 21473
61-422 Poznań, ul. Naramowicka 35c/9
tel. 501 484 955
Mapa aktualna na dzień 05.02.2013 r.
Projektowana osiowa trasa drogowa
Projektowana krawędź jezdni
Projektowana krawędź chodnika
Projektowana krawędź ścieżki rowerowej
Projektowana krawędź zjazdu
Projektowana granica pasa drogowego
Projektowana granica działki
Projektowana granica terenu inwestycji
Projektowana granica terenu inwestycji
Projektowana granica terenu inwestycji