MAPA DO CELÓW PROJEKTOWYCH
1:500

Województwo: wielkopolskie
Powiat: poznański
Nazwa jedn. ewid.: Czerwonak
Identyfikator jedn. ewid.: 302104_2
Nazwa obr. ewid.: Kicin
Identyfikator obr. ewid.: 302104_2.0004
Miejscowość: Kicin
Arkusz: 2,3,4
Działka: wg zasięgu
Sekcja: 6.179.12.24.3.2, 6.179.12.24.3.4, 6.179.12.24.3.1, 6.179.12.24.3.3, 6.179.12.04.1.2
KERG: GKG.4141.12047.2015
Stan aktualny na dzień: 25.09.2015r.
zakres aktualizacji

KADEX GEODEZJA POLSKA SP. ZO.O.
ul. Santocka 7a, 60-461 Poznań
tel. (61) 3067901
biuro@kadex.poznan.pl
NIP 781-185-79-91; REGON 301607924

Nie budzi zastrzeżeń treści wniosku dla działek drogowych

Układ współrzędnych	2000
Układ wysokości	Amsterdam

Nie wyklucza się zmiany w mapie zasadniczej na wykonanej na mapie zwykłej. Mapa zasadnicza jest mapą ewidencji gruntów i budynków lub z której ruch pod informacje w ostatnych brakowych.

Klasyczne czerwonym zaznaczono punkty osnowy geodezyjnej, wykonane na podstawie: Ustawy z dnia 17 maja 1989 r. Prawo geodezyjne i kartograficzne (Dz.U. z 2010 r., Nr 193, poz. 1287 ze zm.), Art. 2, rozwoju, zadania i przeznaczenia mapy geodezyjnej i. 3 podstawowa treść

Zgodność wg. do niniejszy dokument został / opisowany w wyniku prac geodezyjnych i kartograficznych, których rezultaty zawiera zgłoszenie / dokumentacja / wykonanie prac geodezyjnych i kartograficznych

STAROSTA POZNAŃSKI
P.3021.2016. PP.3y.
Decyzja o zatwierdzeniu projektu zmiany ewidencji gruntów i budynków
2 5 -10- 2016
Z upoważnienia Starosty Poznańskiego
Krystyna Sobczak
Główny Inspektor
GEODETA POWIATOWY
(imię, nazwisko, stanowisko, podpis)

mgr inż. Łukasz Filipowski
GEODETA UPRAWNIONY
nr uprawnień zawodowych 6006, 6003

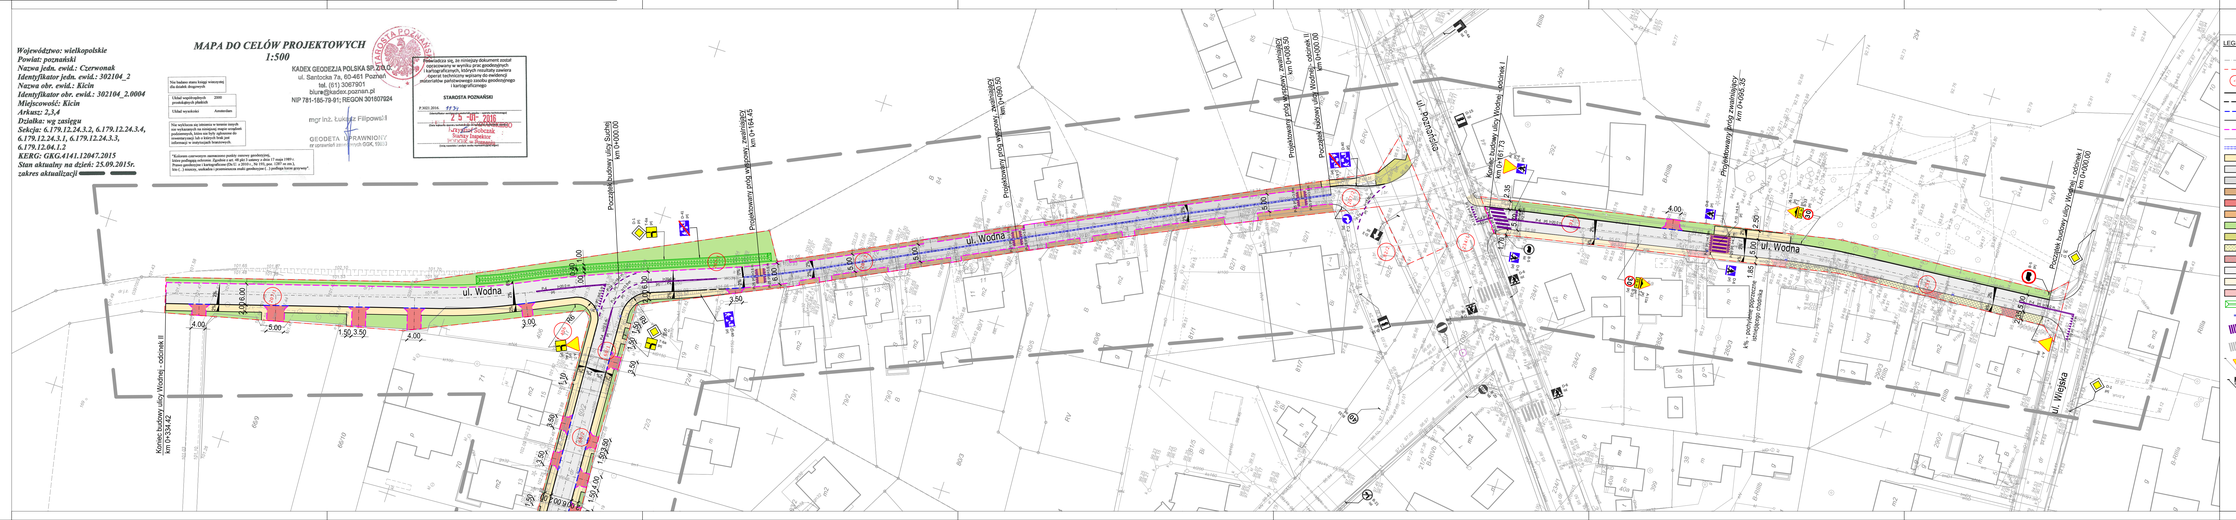
ul. Wodna
ul. Poznańska
ul. Wiejska
Kontenery na odpady
Przejściowy przejazd rowerowy
Kontenery na odpady
Kontenery na odpady
Kontenery na odpady