


Województwo: wielkopolskie
 Powiat: poznański
 Nazwa jedn. ewid.: Czerwonak
 Identyfikator jedn. ewid.: 302104_2
 Nazwa obr. ewid.: Kicin
 Identyfikator obr. ewid.: 302104_2.0004
 Miejsce: 2,3,4
 Arkusz: 2,3,4
 Działka: wg zasięgu
 Sekcja: 6.179.12.24.3.2, 6.179.12.24.3.4,
 6.179.12.24.3.1, 6.179.12.24.3.3,
 6.179.12.04.1.2
 KERG: GK.G.4141.12047.2015
 Stan aktualny na dzień: 25.09.2015r.
 zakres aktualizacji

MAPA DO CELÓW PROJEKTOWYCH
 1:500

KADEX GEODEZJA POLSKA SP. Z O.O.
 ul. Santocka 7a, 60-461 Poznań
 tel. (61) 3067901
 biuro@kadex.poznan.pl
 NIP 781-185-79-91; REGON 301607924

mgr inż. Łukasz Filipowski
 GEODETA UPRAWNIONY
 nr uprawnień zawodowych GGK 19033

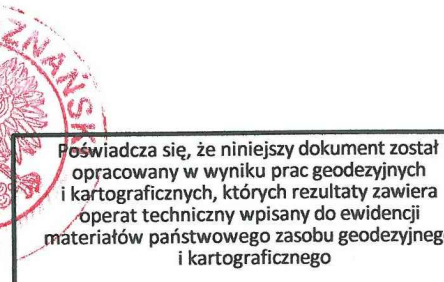


STAROSTA POZNAŃSKI
 P.3021.2016. 11 37
 25-09-2016
 Izabela Sobczak
 Starosta w Poznaniu

Podpisano i potwierdzono, że niniejszy dokument został opracowany w wyniku prac geodezyjnych i kartograficznych, których rezultaty zawiera operat techniczny wpisany do ewidencji materiałów państwowego zasobu geodezyjnego i kartograficznego

Nie wyklucza się istnienia w terenie innych nie wykazanych na niniejszej mapie urządzeń podziemnych, które nie były objęte do inwentaryzacji lub o których brak jest informacji w istniejących branżowych.

Kilometrami czerwonym zaznaczono punkty osnowy geodezyjnej, które podlegają ochronie. Zgodnie z art. 48 pkt 3 ustawy z dnia 17 maja 1989 r. Prawo geodezyjne i kartograficzne (Dz.U. z 2010 r., Nr 193, poz. 1287 ze zm.), pkt. 3) inwentary, osnowy i prawnocenne mapy geodezyjne (...) podlega karze grzywny.

 

LEGENDA:

- pres. os
- - - - - linia rozgraniczająca teren
- (1) numer działki przeznaczona pod inwestycje
- pres. krawężnik betonowy typ 15x22x100 cm
- pres. krawężnik betonowy typ 15x22x100 cm wlotowy
- pres. krawężnik betonowy typ 15x22x100 cm niejazdowy
- pres. obrzeże chodnikowe 8x30x100 cm
- pres. opornik betonowy 12x25x100 cm wlotowy
- list. krawężnik
- pres. ściąg z trzech rzędów kostki brukowej szer. 10 cm
- pres. nawierzchnia chodnika z szarej kostki typu CEGA, gr. 8 cm
- pres. nawierzchnia jezdni z szarej kostki typu BEHATON, gr. 8 cm
- pres. nawierzchnia pieszo-jezdni z szarej kostki typu BEHATON, gr. 8 cm
- pres. skarpa umocniona płytami ażurowymi, gr. 8 cm
- pres. ulwarzenie istniejących zjazdów indywidualnych z grawelowej kostki typu CEGA, gr. 8 cm
- pres. zwałowisko z czerwonej kostki typu BEHATON, gr. 8 cm
- pres. zieleni niska
- list. nawierzchnia z trytyki do wymiaru na betonowej kostki brukowej koloru czerwonego, gr. 9 cm
- list. nawierzchnia chodnika z betonowej kostki brukowej (należy doposażać wysokościami do projektowanej nawierzchni)
- list. nawierzchnia zjazdów indywidualnych z betonowej kostki brukowej (należy doposażać wysokościami do projektowanej nawierzchni)
- list. nawierzchnia drogi z betonowej kostki brukowej
- list. nawierzchnia chodnika z betonowej kostki brukowej
- list. nawierzchnia zjazdów indywidualnych z betonowej kostki brukowej
- pres. rów odprowadzający
- pres. wpust uliczny
- list. oznakowanie poziome
- list. oznakowanie poziome
- pres. oznakowanie pionowe
- list. oznakowanie pionowe
- list. oznakowanie pionowe do składowej

INWESTOR	
Gmina Czerwonak	
ul. Źródłana 39 62-004 Czerwonak	

ZAMAWIAJĄCY	
Gmina Czerwonak	
ul. Źródłana 39 62-004 Czerwonak	

JEDNOSTKA PROJEKTOWA	
PRZEDSIĘBIORSTWO PROJEKTOWO-USŁUGOWE DROMAX SP. Z O.O.	
ul. K. Libelta 1A lok. 2, 61-706 POZNAŃ e-mail: biuro@d-dromax.pl tel. +48 724 202 772 fax. +48 (61) 223 24 78 web: www.d-dromax.pl	

STADIUM	PROJEKT TYMCZASOWEJ ORGANIZACJI RUCHU
TEMAT	Wykonanie projektu budowy ulic Suchej i Wodnej w Kicinie wraz z placem u zbiegu ulic Wodnej i Nowe Osiedle
TYTUŁ RYSUNKU	PLAN ORGANIZACJI RUCHU ETAP I
BRANŻA	DROGOWA

STANOWISKO	IMIĘ I NAZWISKO	PODPIS
PROJEKTOWAŁ	mgr inż. Michał BAUMGART	
NR UPRAWNIENIEN/SPECJALNOŚĆ	WKP.053.POOD-198 op. bud. do projektowania iac organizacji w drogach drogowych	
OPRACOWAŁ	mgr inż. Anna ŁUSZCZAK inż. Marcin KABACIŃSKI	

DATA OPRACOWANIA	SKALA	NR RYSUNKU_ARKUSZ
07.03.2016	1:500	01_1
Nazwa pliku: 060_2N_DR_por_01_A.dwg (060_2N_DR_por_01_1A.pdf)		