



# przekój A-A skala 1:50

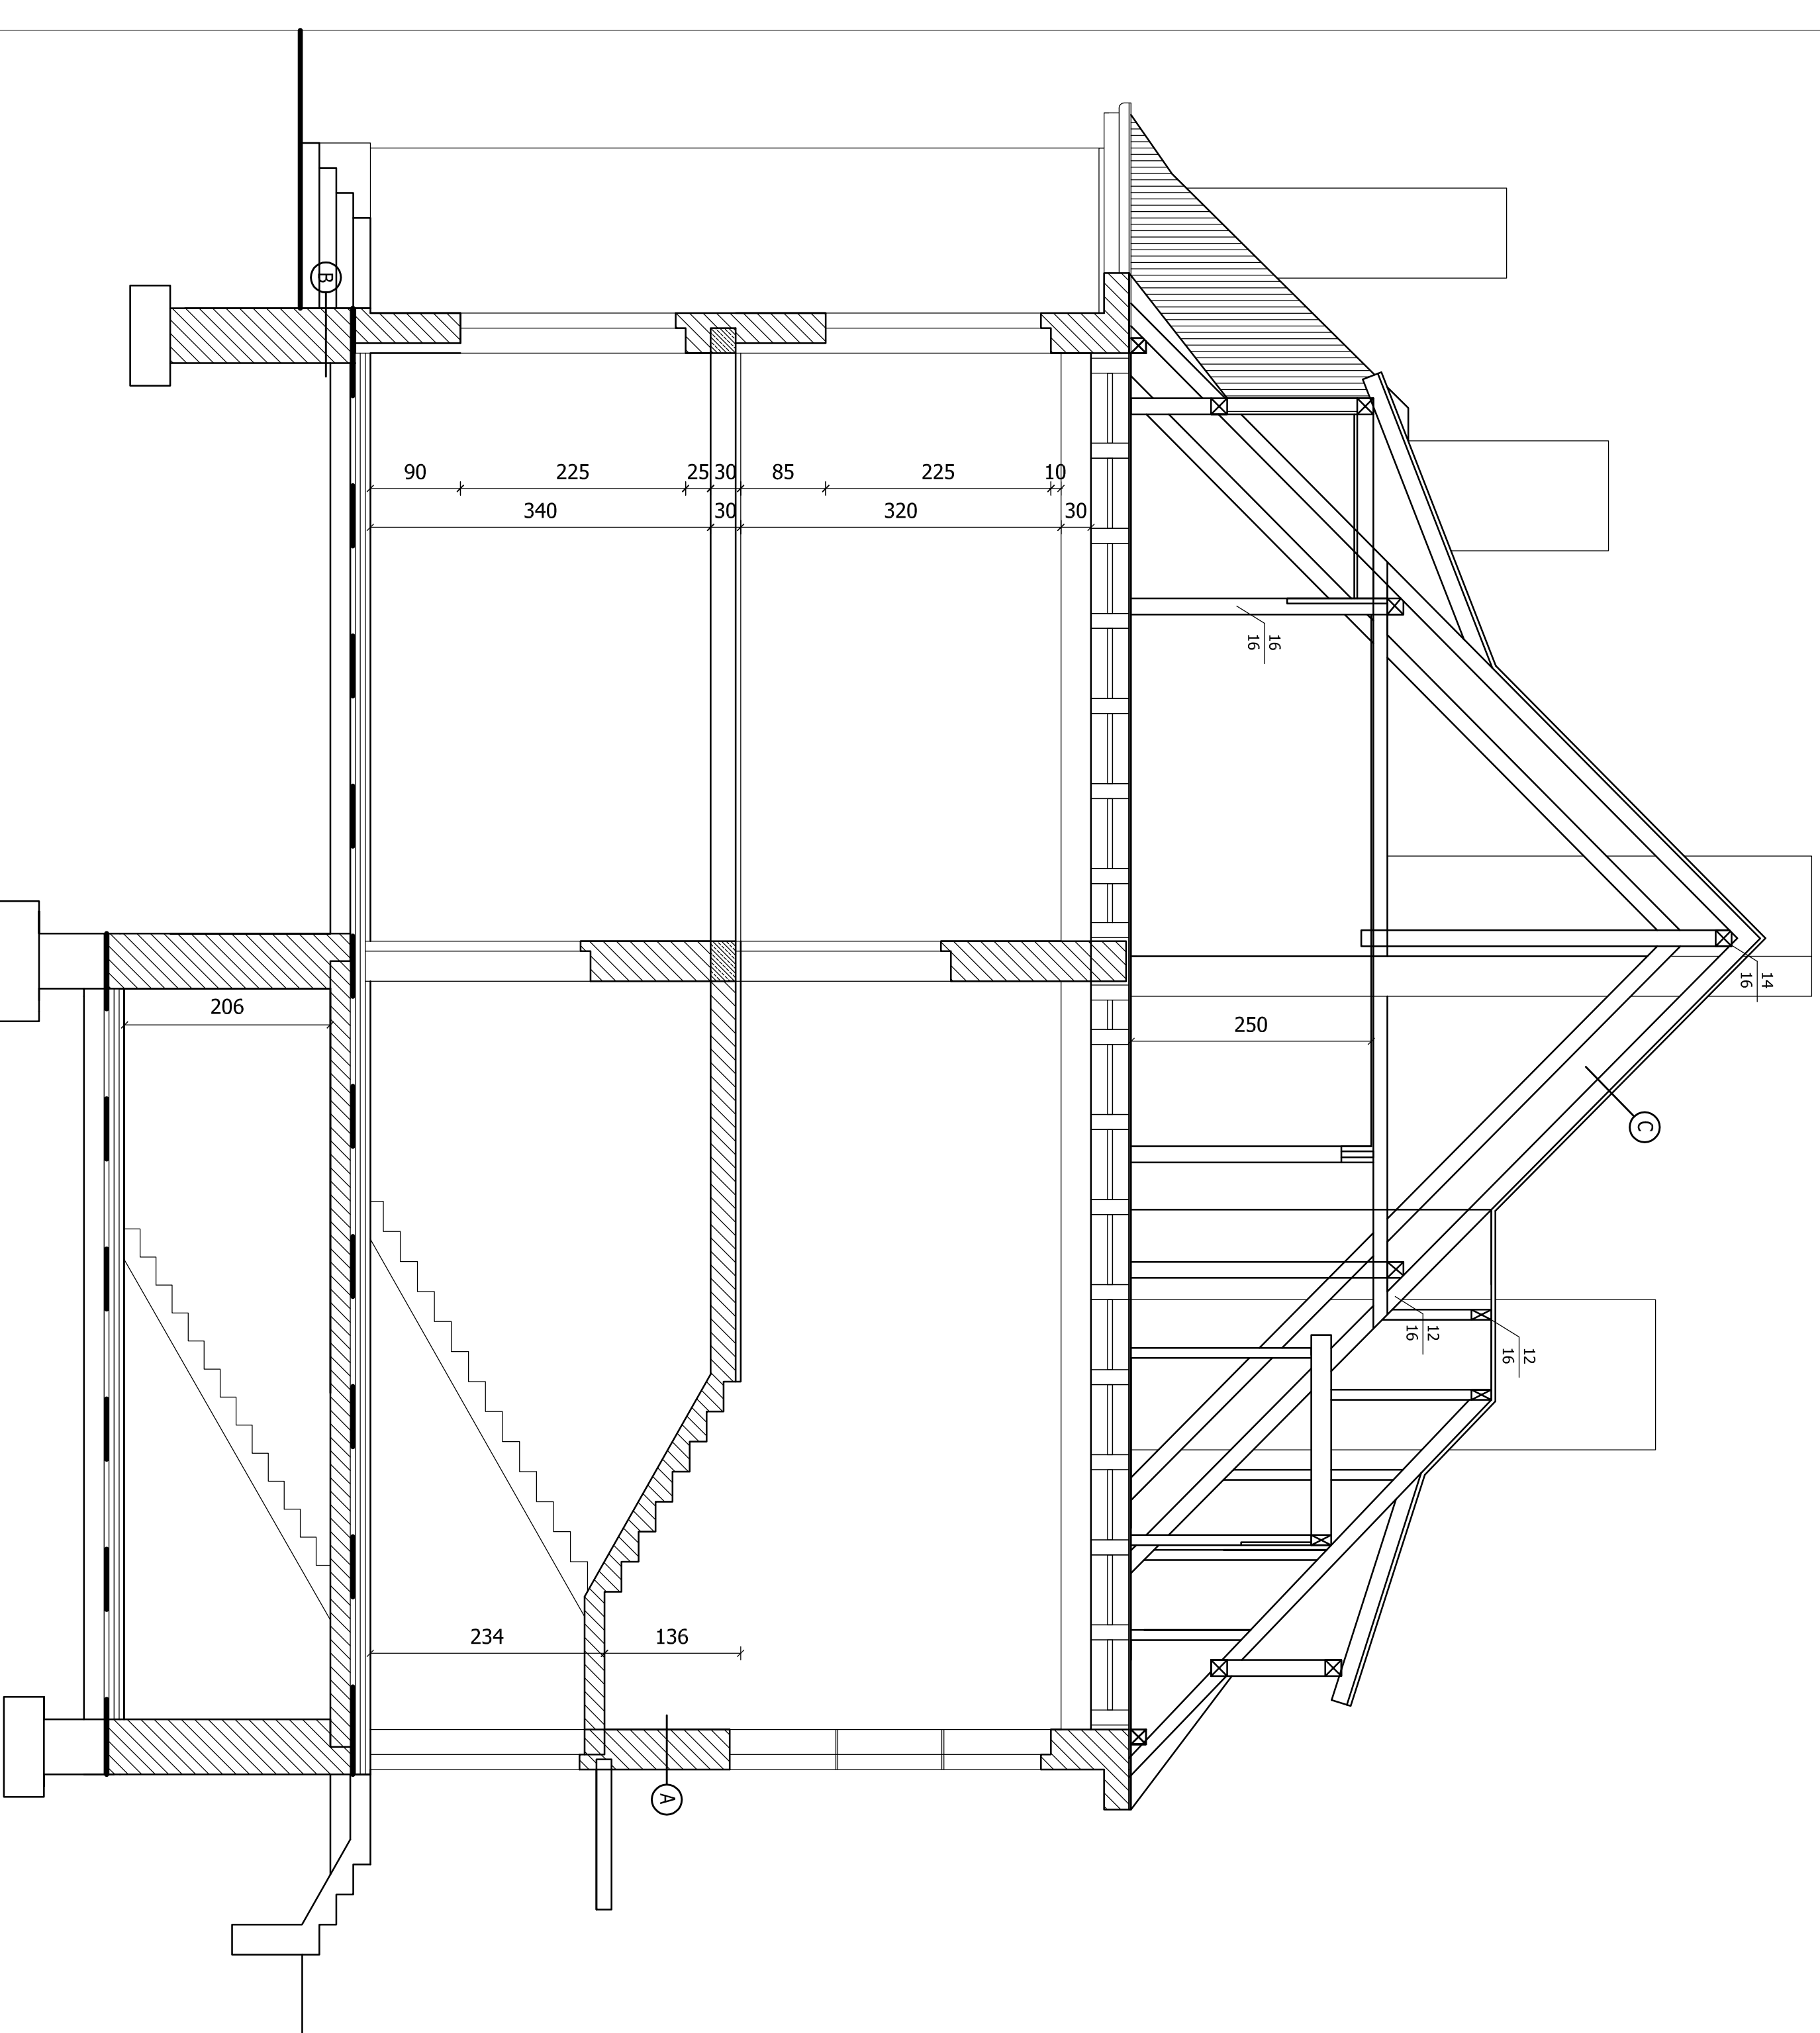


## szczegół A skala 1:10

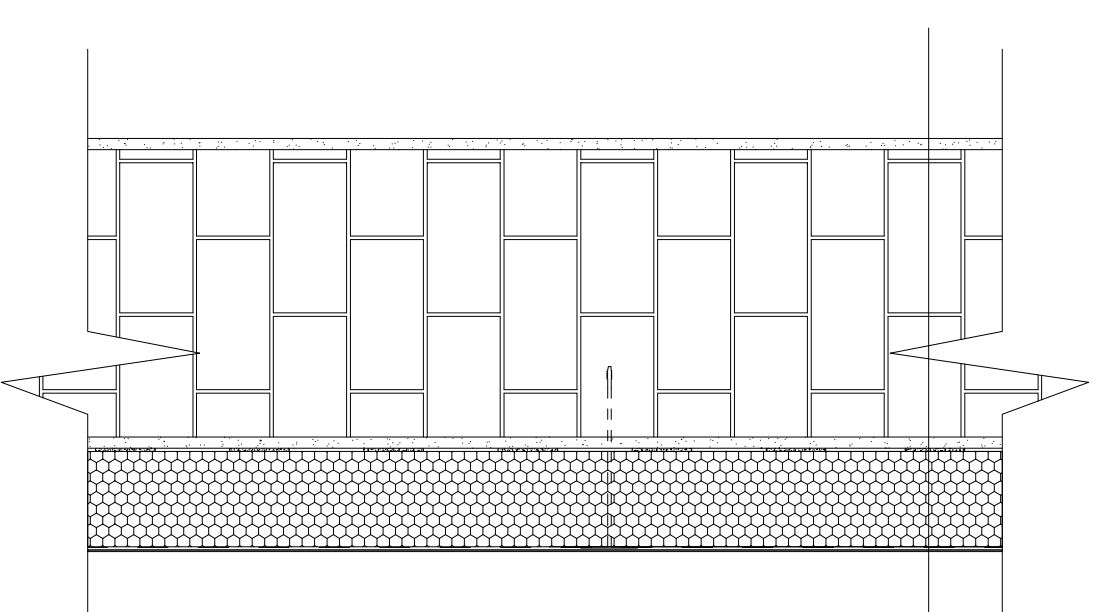


tynk wew. cem.-wap.  
 cegła pełna 38cm  
 tynk cem.-wap. istniejący 1,5cm  
 Sto-Baukleber-mineralna zaprawa klejowa  
 płyty styropianowe EPS-70 gr 13cm  
 kołki 4szt./m2  
 Sto-Armierungsputz-bezementowa zaprawa  
 zbrojąca na bazie spoiwa akrylowego  
 Sto-Glasfasergebebe F-siatka z włókna  
 szklanego  
 Stoilit K-tynk akrylowy zabezpieczony  
 przeciwigryzbiicznie  
 farba elewacyjna /wg kolorystyki/  
 silikonowa Lotusan

## szczegół B skala 1:10

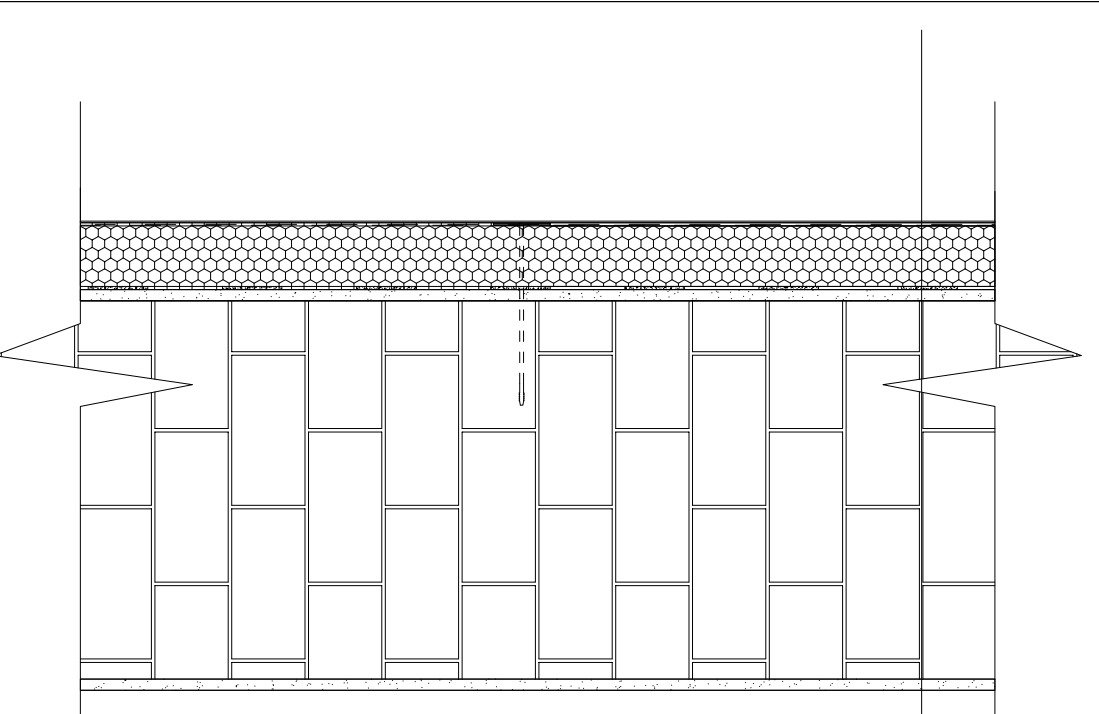


tynk wew. cem.-wap.  
 cegła pełna  
 tynk cem.-wap. istniejący 1,5cm  
 Sto-Baukleber-mineralna zaprawa klejowa  
 polistyren XPS gr 8cm  
 kołki 4szt./m2  
 Sto-Armierungsputz-bezementowa zaprawa  
 zbrojąca na bazie spoiwa akrylowego  
 Sto-Glasfasergebebe F-siatka z włókna  
 szklanego  
 dodatkowo na wys. 2,5m powyżej poziomu  
 terenu siatka pancerna z włókna szklanego  
 tynk mozaikowy (żywiczny)

## szczegół C skala 1:10

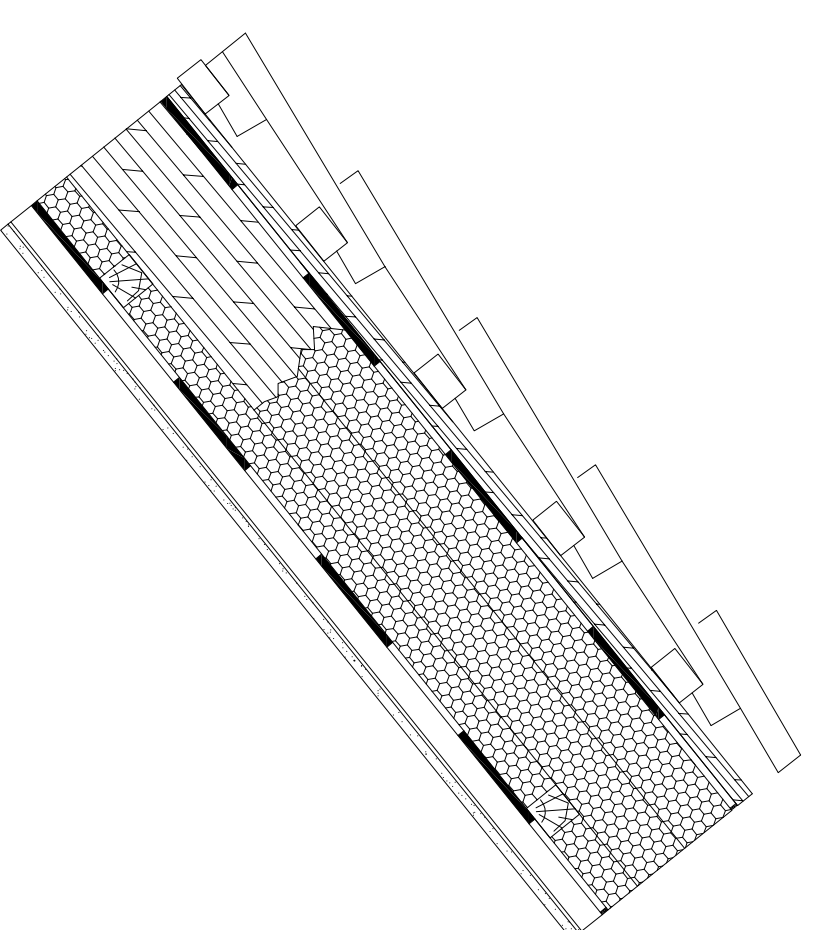

pokrycie - dachówka karpiówka  
 łąty drewniane 4x6cm  
 kontrłaty drewniane 2,5x5cm  
 izolacyjna paroprzepuszczalna  
 krokwie 12x16cm  
 wełna mineralna np. Ursa DF40 2x8cm  
 wełna mineralna np. Ursa DF40 5cm  
 łąty drewniane 4x6cm w co 80cm  
 folia paroizolacyjna  
 profil stalowy CD60 mocowany do łąt co 40cm  
 płyta gipsowo - kartonowa 12,5mm

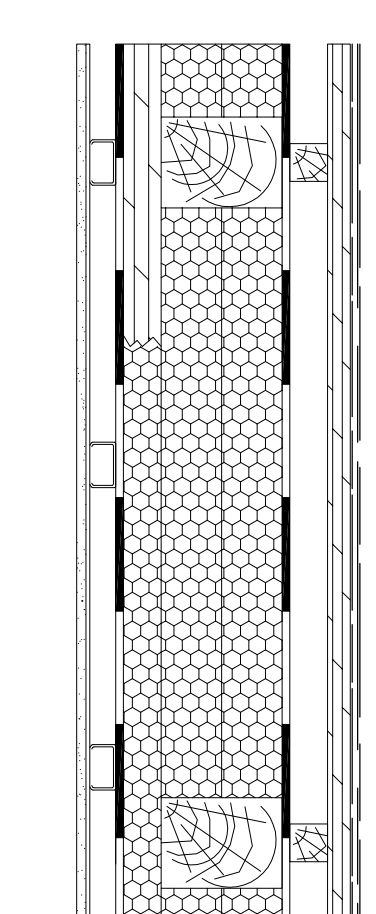

**STUDIO**  
**inea**  
 STUDIO Inea ARCHITECTURA  
 SIKORSKI CHMIELEWSKI  
 60-323 POZNAŃ, ul. Świerczewo 1 p. 220,  
 tel.(0-61) 86 11 226, fax (061) 86 11 227

URZĄD GMINY CZERWONAK  
 ul. Zrębina 39 62-004 Czerwonak

NAZWA PROJEKTU  
 TERMOBUDOWLANIA BUDYNKU SZKOŁY  
 PODSTAWOWEJ W KŁOCIE  
 KŁOCIN, UL. GWARNA 1, DZIAŁKI NR 298 I 299

NAZWA RYSUNKU  
 Przekój A-A wraz ze szczegółami

RODZAJ PRACY	WYKONAWCY	NR URZ.	PODRIS
PROJEKTOWAL	mgr inż. M. Chmielowski	34/P/W/91	
	mgr inż. arch. A. Sikorski	7131/32/P/03	
OPRACOWAŁ	mgr inż. M. Chmielowski	34/P/W/91	
KREŚCIŁ/CAD			
SKALA	FAZA	BRANŻA	DATA
1:50	PROJEKT	ARCHITECTURA	12.2007
NR RYSUNKU			