


KERG: 102-127/2009  
 Województwo wielkopolskie  
 Powiat poznański  
 Gmina: Czerwonak  
 Obręb: Czerwonak  
 Artkuś: 15, 19  
 Sekcja: NIE-15


Stan aktualny na dzień: 10.11.2009

WYKONAWCA  
 Włodzisław Górecki  
 GEODETA UPRAWNIENI  
 Zas. nr. 355  
 os. Kosciuszki 19/12  
 62-020 Świrzędz, tel. 173-948

STAROSTA POZNAŃSKI  
 Powiatowy Ośrodek Dokumentacji  
 Geodezyjnej i Kartograficznej w Poznaniu

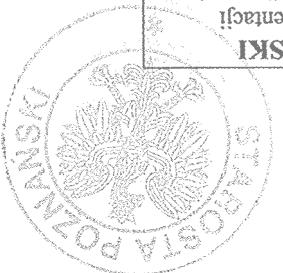

MAPA ZASADNICZA  
 1:500

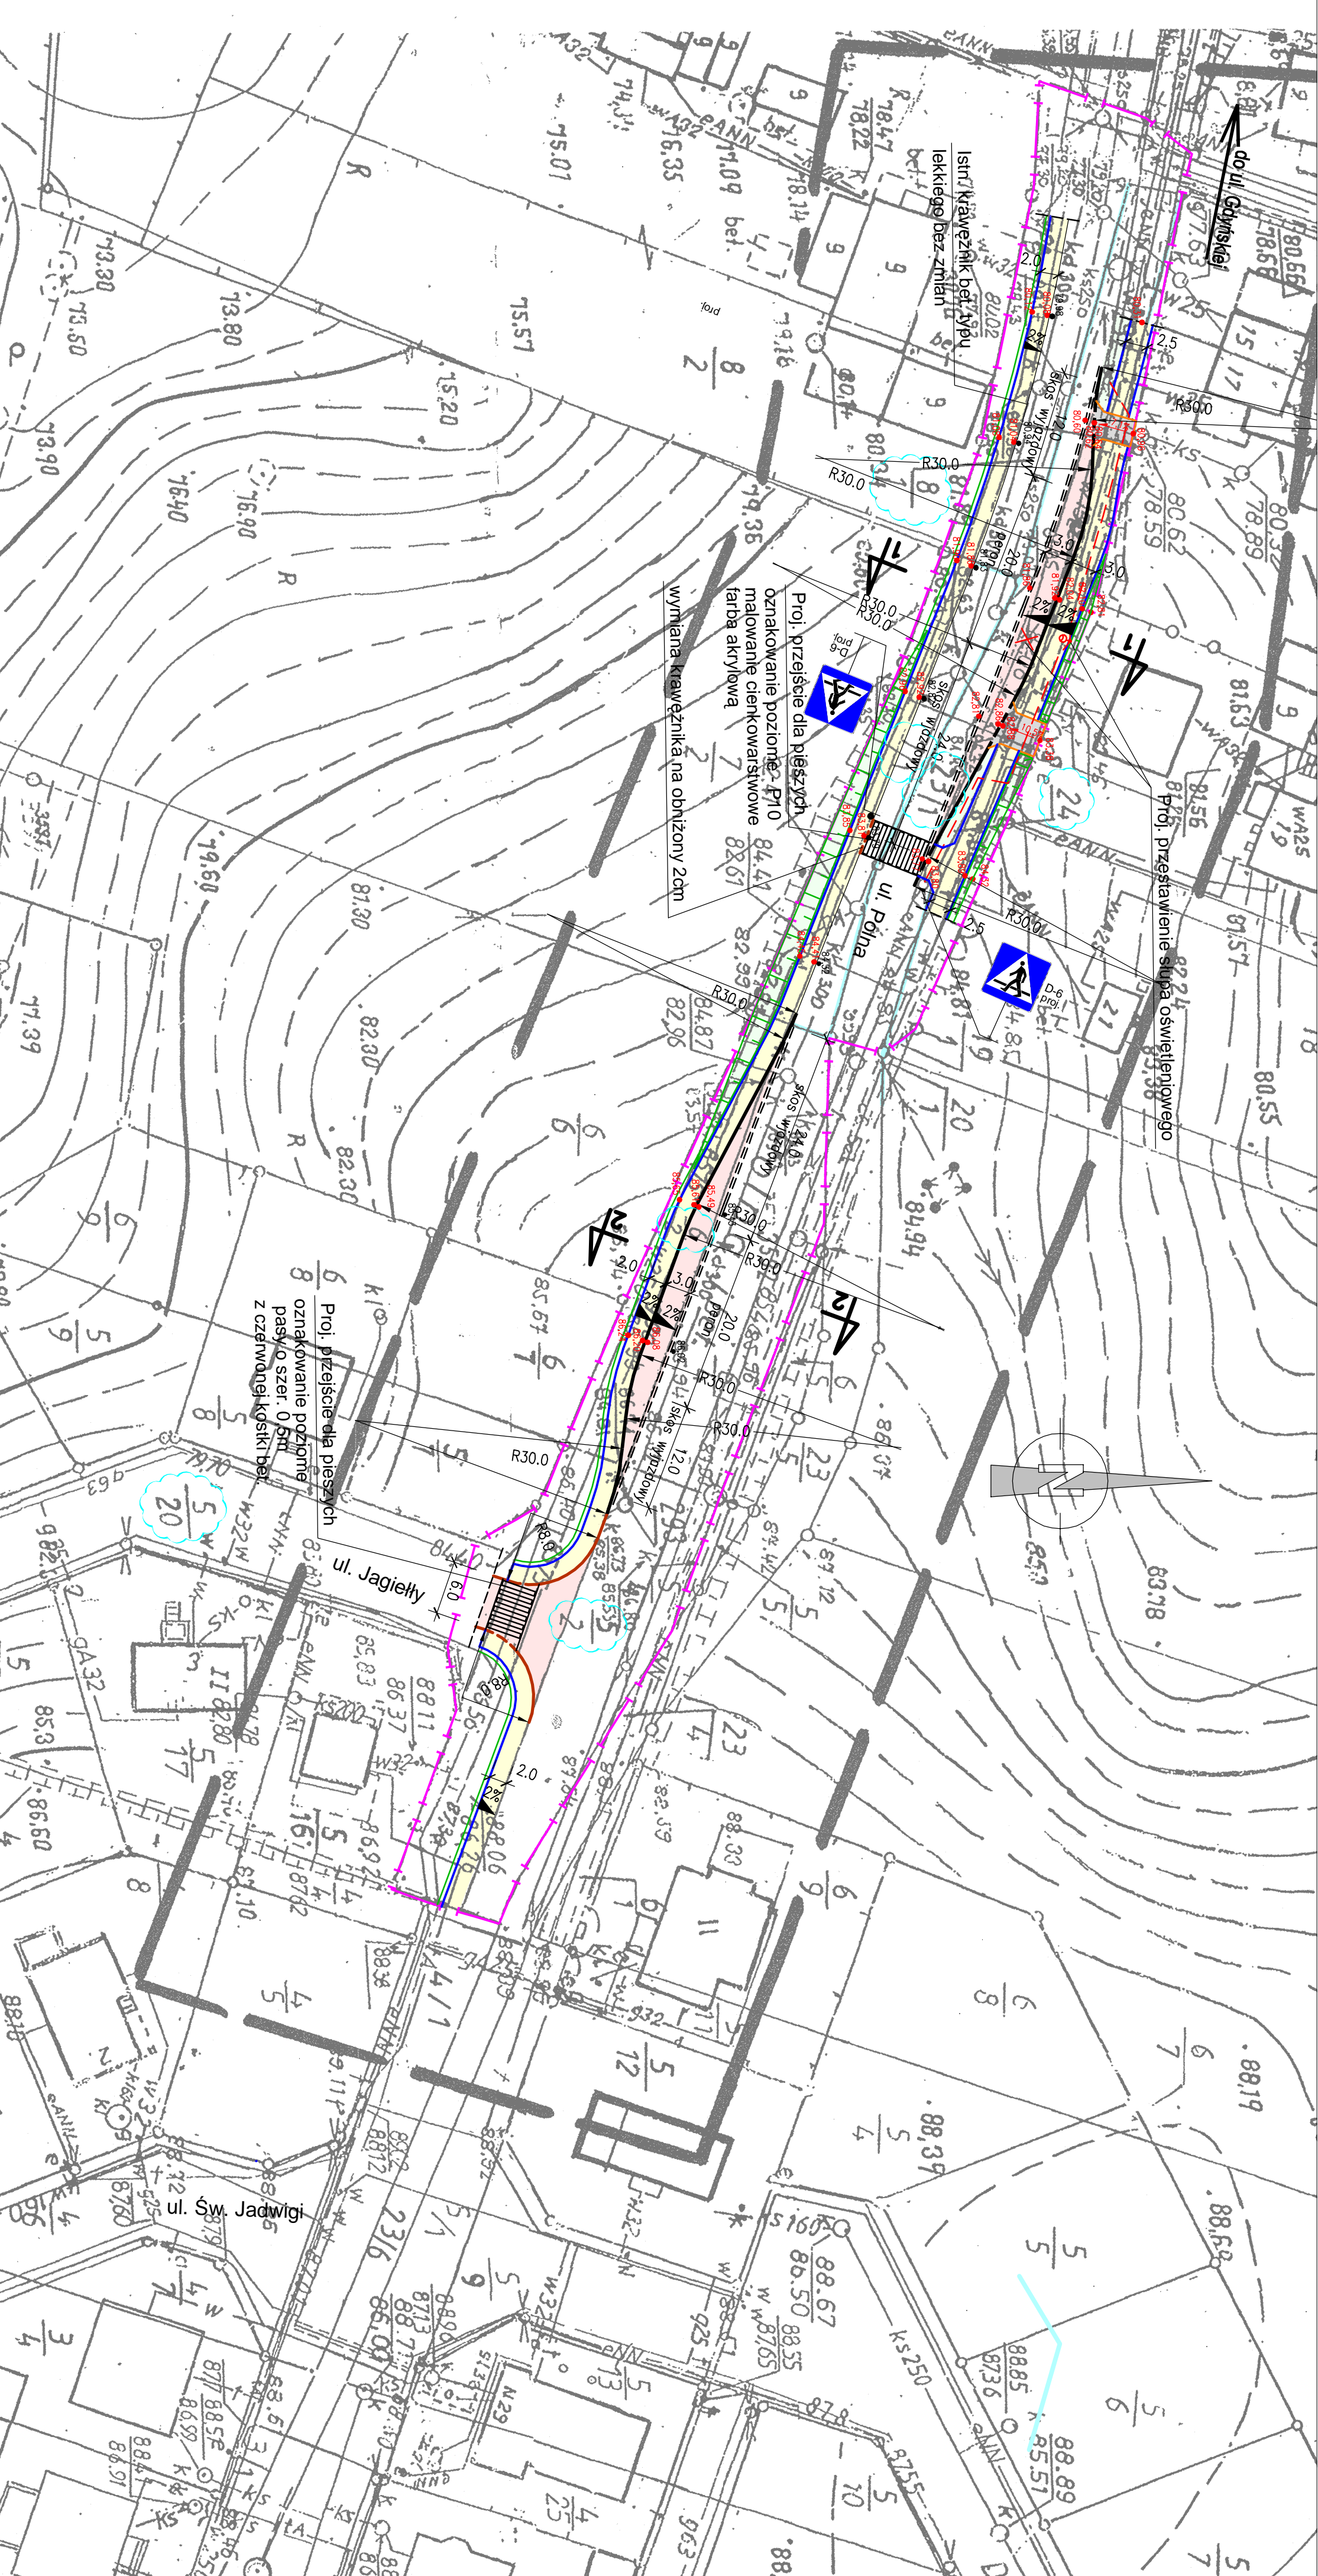

## LEGENDA

- Granica terenu objętego wnioskiem o ZrRID
- Działki objęte inwestycją
- Proj. nawierzchnie kostkowe (kostka koloru szarego):
  - Proj. nawierzchnia zateki autobusowej (gr. kostki: 8 cm)
  - Proj. nawierzchnia zjazdów do posesji (gr. kostki: 8 cm)
  - Proj. nawierzchnia chodnika (gr. kostki: 6 cm)
- Proj. krawężnik bet. typu ciężkiego 20x30 cm (wystający +12 cm)
- Proj. krawężnik bet. typu ciężkiego 20x30 cm (obniżony +2 cm)
- Proj. krawężnik bet. typu lekkiego 15x30cm (wystający +12cm)
- Proj. krawężnik bet. typu lekkiego 15x30cm (obniżony +2cm)
- Proj. obrzeże chodnikowe 6x20 cm
- Proj. ściek otwarty z 2 rzędów kostki betonowej
- Projektowana korekta istniejących skarp wraz z humusowaniem
- Projektowana rzędna wysokościowa
- Istniejąca rzędna wysokościowa
- Projektowana rzędna charakterystycznego
- Miejsce przekroju charakterystycznego

**Urząd Gminy Czerwonak**  
 adres: 62-004 Czerwonak, ul. Źródłana 39

**PRACOWNIA PROJEKTOWA "DROGOWIEC" - Piotr Strzyżewski**  
 adres: 61-007 Poznań, ul. Świrzędz 52/3  
 e-mail: p.strzyzewski@o2.pl    tel/fax (061) 887-90-47    kom. 507-037-178

**ROZBUDOWA DROGI GMINNEJ POPRZEC BUDOWĘ CHODNIKA ORAZ DWÓCH ZATOK AUTOBUSOWYCH WZDŁUŻ UL. POLNEJ W CZERWONAKU**  
 II. PROJEKT DROGOWY

Plan sytuacyjny

Skala 1:500

Investor	Urząd Gminy Czerwonak		
Jednostka Projektująca	PRACOWNIA PROJEKTOWA "DROGOWIEC" - Piotr Strzyżewski		
Temat	ROZBUDOWA DROGI GMINNEJ POPRZEC BUDOWĘ CHODNIKA ORAZ DWÓCH ZATOK AUTOBUSOWYCH WZDŁUŻ UL. POLNEJ W CZERWONAKU		
Stadium	PROJEKT BUDOWLANO-WYKONAWCZY		
Objekt	II. PROJEKT DROGOWY		
Rysunek	Imię i nazwisko	nr uprawnień projektowych	Podpis
Projektant (branża drogową)	mgr inż. Piotr Strzyżewski	WKP/0097/P/00D/04	
EGZ. NR	data: LUTY 2010	nr umowy: WI.....09	RYS. NR
			D-1