


za się, że niniejszy dokument został
w wyniku prac geodezyjnych
ficznych, których rezultaty zawiera
techniczny wpisany do ewidencji
y państwowego zasobu geodezyjnego
i kartograficznego

STAROSTA POZNAŃSKI

1137
tor ewidencyjny materiału (zob. – operatu technicznego)
2 5 -01- 2016
Przysztof Sobczak
Starszy Inspektor
PODZIAK w Poznaniu

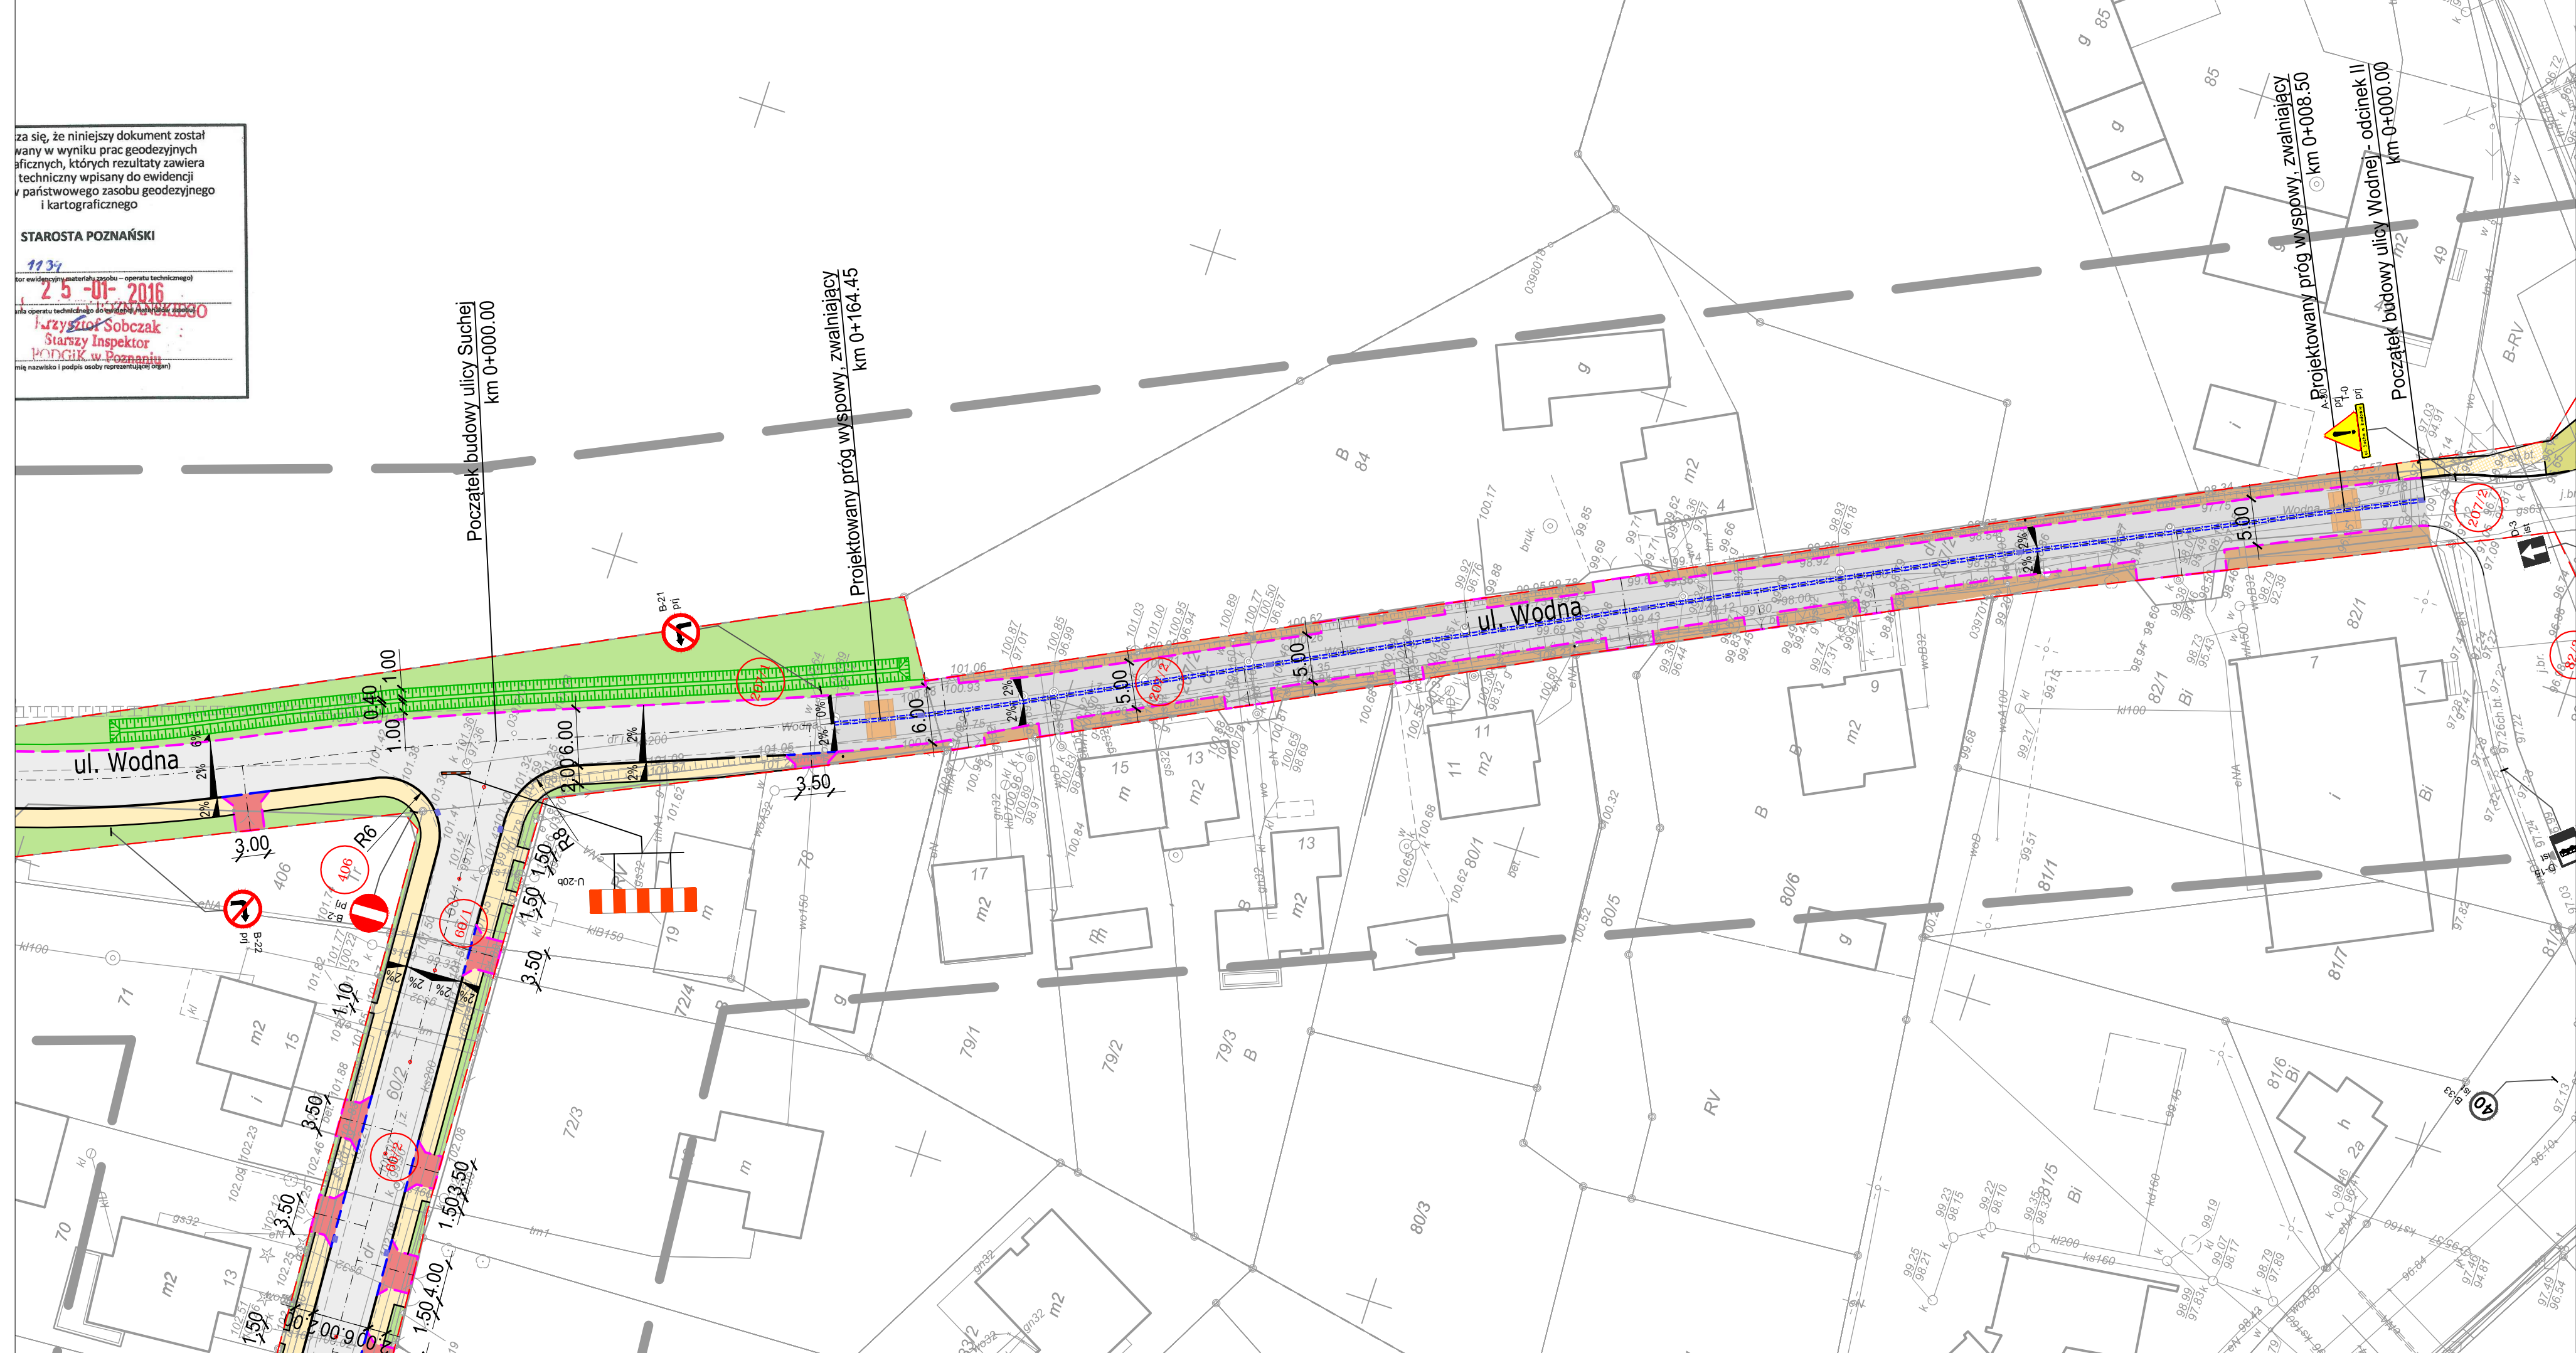

LEGENDA:

- proj. oś
- linia rozgraniczająca teren
- numer działki przeznaczonej pod inwestycje
- proj. krawężnik betonowy typ uliczny 15x30x100 cm
- proj. krawężnik betonowy typ uliczny 15x30x100 cm wtopiony
- proj. krawężnik betonowy typ 15x22x100 cm najazdowy
- proj. obrzeże chodnikowe 8x30x100 cm
- proj. opornik betonowy 12x25x100 cm wtopiony
- ist. krawężnik
- proj. ściek z trzech rzędów kostki brukowej szer. 10 cm
- proj. nawierzchnia chodnika z szarej kostki typu CEGLA, gr. 8 cm
- proj. nawierzchnia jezdni z szarej kostki typu BEHATON, gr. 8 cm
- proj. nawierzchnia pieszo-jezdni z szarej kostki typu BEHATON, gr. 8 cm
- proj. skarpa umocniona płytami azurowymi, gr. 8 cm
- proj. utwardzenie istniejących zjazdów indywidualnych z grafitowej kostki typu CEGLA, gr. 8 cm
- próg zwalniający z czerwonej kostki typu BEHATON, gr. 8 cm
- proj. zieleni niska
- ist. nawierzchnia z tryliki do wymiany na betonową kostkę brukową koloru czerwonego, gr. 8 cm
- ist. nawierzchnia chodnika z betonowej kostki brukowej (należy dowieść wysokościowo do projektowanej niwelety)
- ist. nawierzchnia zjazdów indywidualnych z betonowej kostki brukowej (należy dowieść wysokościowo do projektowanej niwelety)
- ist. nawierzchnia drogi z betonowej kostki brukowej
- ist. nawierzchnia chodnika z betonowej kostki brukowej
- ist. nawierzchnia zjazdów indywidualnych z betonowej kostki brukowej
- proj. rów odprowadzający
- proj. wpust uliczny
- proj. oznakowanie poziome
- ist. oznakowanie poziome
- proj. oznakowanie pionowe
- ist. oznakowanie pionowe
- ist. oznakowanie pionowe do likwidacji

INWESTOR

Gmina Czerwonak



ul. Żródlana 39
62-004 Czerwonak

ZAMAWIAJĄCY

Gmina Czerwonak



ul. Żródlana 39
62-004 Czerwonak

JEDNOSTKA PROJEKTOWA

**PRZEDSIĘBIORSTWO
PROJEKTOWO-USŁUGOWE
DROMAX sp. z o.o.**



ul. K. Libelta 1A lok. 2, 61-706 POZNAŃ
e-mail: biuro@d-dromax.pl
tel. + 48 724 202 772 fax. +48 (61) 223 24 78
web: www.d-dromax.pl

STADIUM	PROJEKT TYMCZASOWEJ ORGANIZACJI RUCHU
TEMAT	Wykonanie projektu budowy ulic Suchej i Wodnej w Kicinie wraz z placem u zbiegu ulic Wodnej i Nowe Osiedle
TYTUŁ RYSUNKU	PLAN ORGANIZACJI RUCHU ETAP IV
BRANŻA	DROGOWA

STANOWISKO	IMIĘ I NAZWISKO	PODPIS
PROJEKTOWAŁ	mgr inż. Michał BAUMGART	
NR UPRAWNIENI/SPECJALNOŚĆ	WKP/0252/POOD/08 upr. bud. do projektowania bez ograniczeń w specjalności drogowej	
OPRACOWAŁ	mgr inż. Anna ŁUSZCZAK	
	inż. Marcin KABACIŃSKI	

DATA OPRACOWANIA	SKALA	NR RYSUNKU_ARKUSZ
07.03.2016	1:500	04_2
Nazwa pliku: 060_ZN_DR_por_04_A.dwg (060_ZN_DR_por_04_2A.pdf)		