

SNBI
BIURO PROJEKTÓW DROGOWYCH

Biurowo Projektów Drogowych SNBI
Szymon Bargański
81-577 Gdynia, ul. Rdestowa 8c/25
tel. 508 812 812 drogi@snbi.pl, www.snbi.pl

Investor:  Gmina Czerwonak
62-004 Czerwonak, ul. Źródłana 39





















Temat: Modernizacja ul. Okrężnej w Kicinie poprzez budowę chodnika na odcinku od ul. Poznańskiej do ul. Swarzędzkiej

Studium wykonalności: PROJEKT WYKONAWCZY

Przedmiotowa inwestycja położona jest na działkach:
Miejscowość Kicin, Obręb nr 0004: 329; 326/4; 327/2.

Treść rysunku: Teczka D1 - Układ drogowy
PRZEKROJE POPRZECZNE KM OD 0+000,000 DO 0+122,192

Projektant:	mgr inż. Stanisław Groth	Specjalność: Drogi Nr uprawnień: 1874/Gd/85	Podpis:
Opracował:	mgr inż. Szymon Bargański		Podpis:
Data:	11.2014	Branża: DROGOWA	Skala: 1:100
			Rysunek: I_D1_5.1

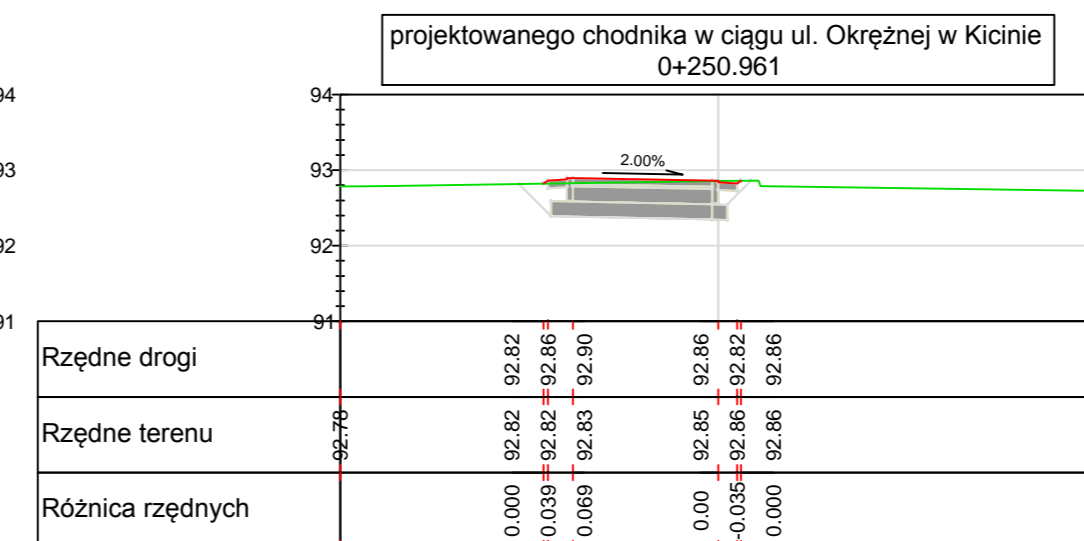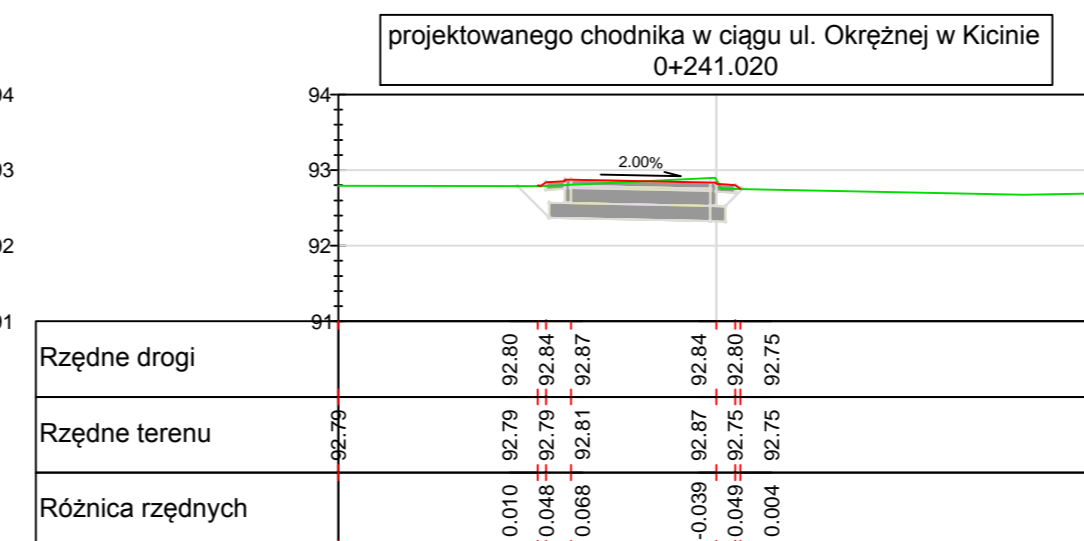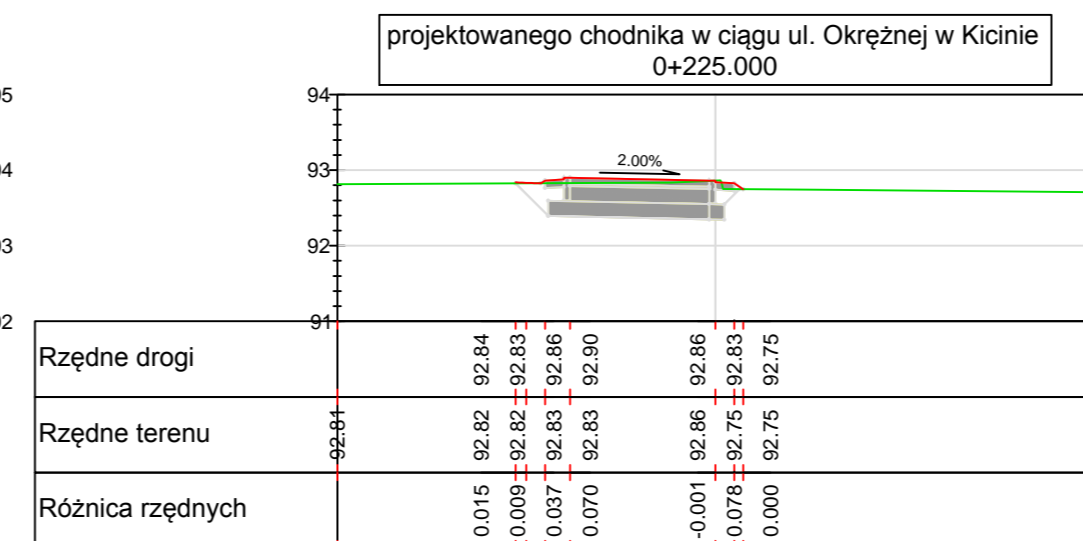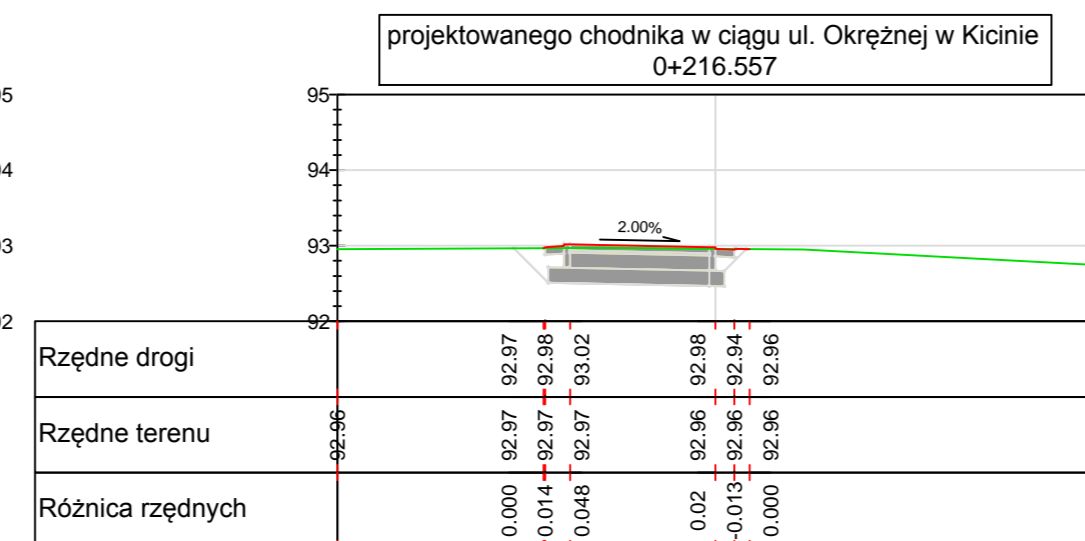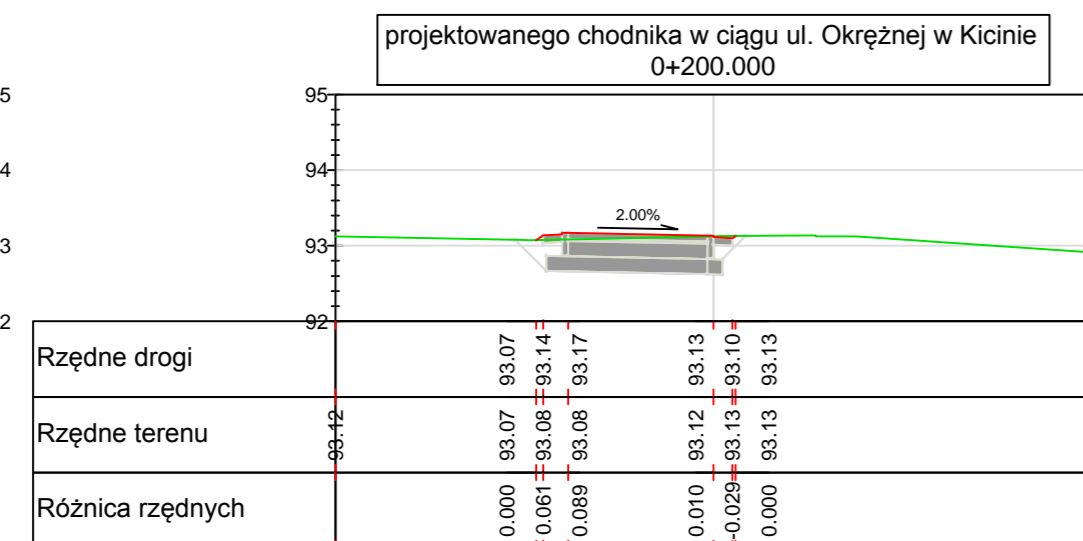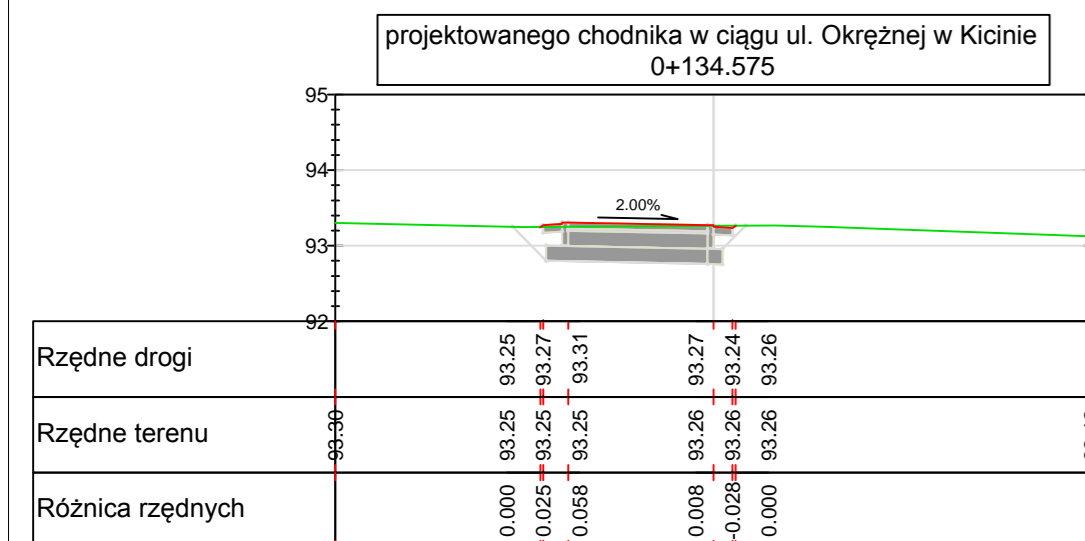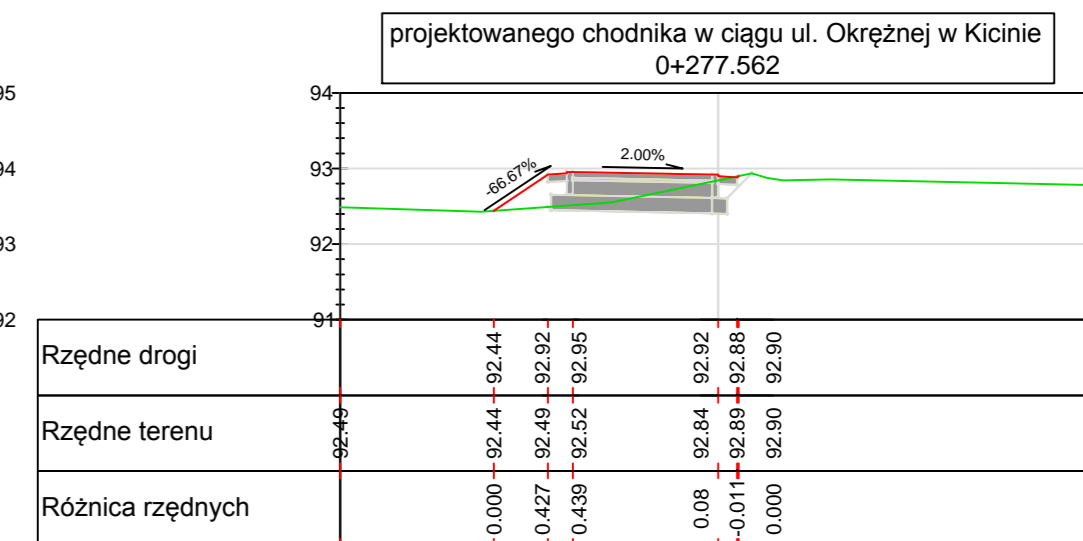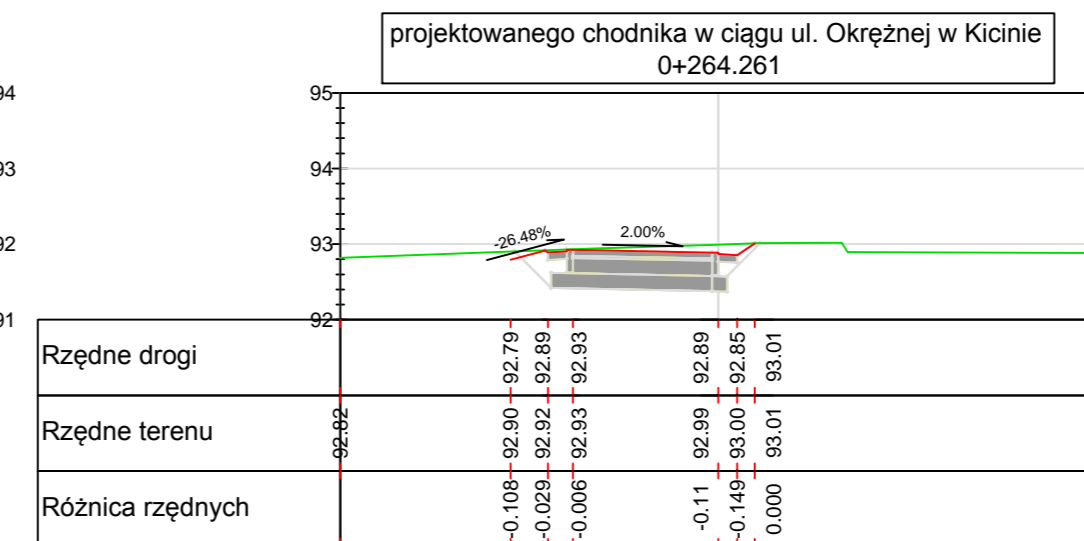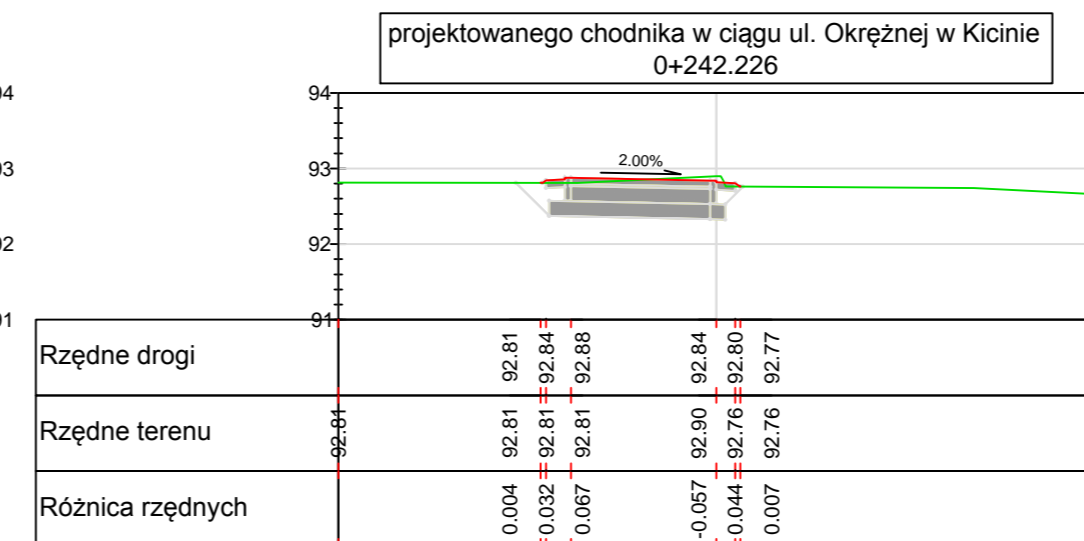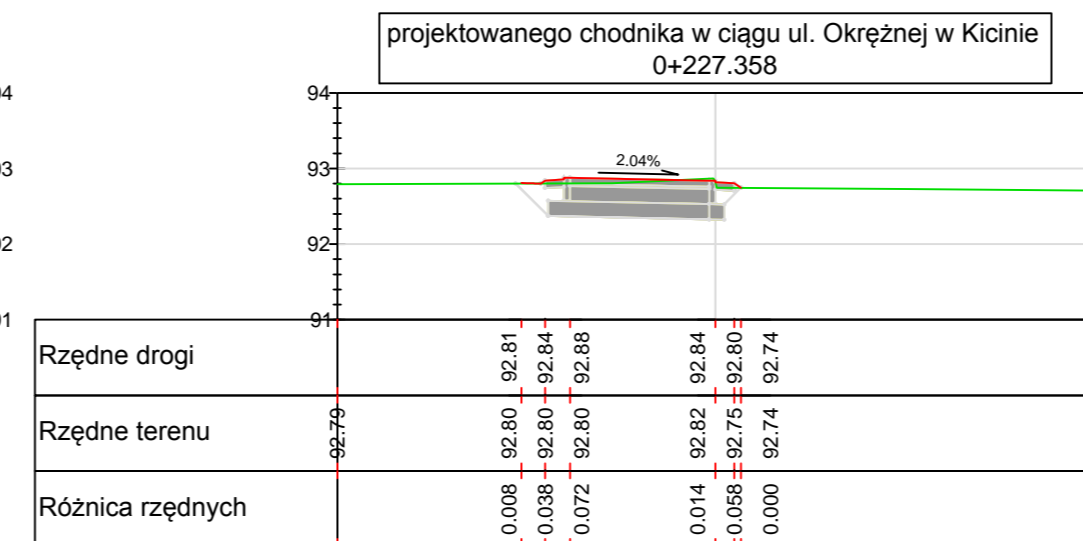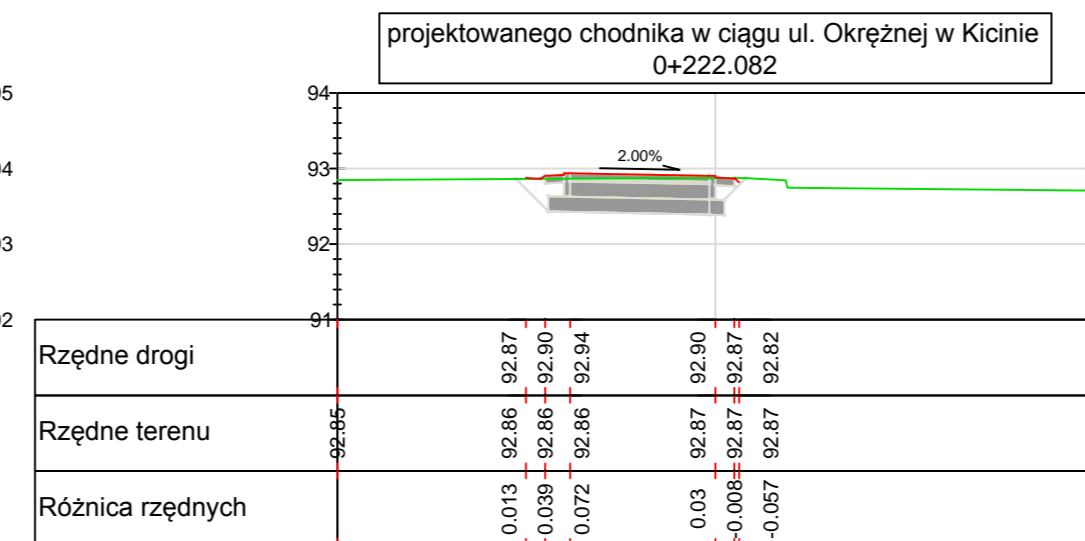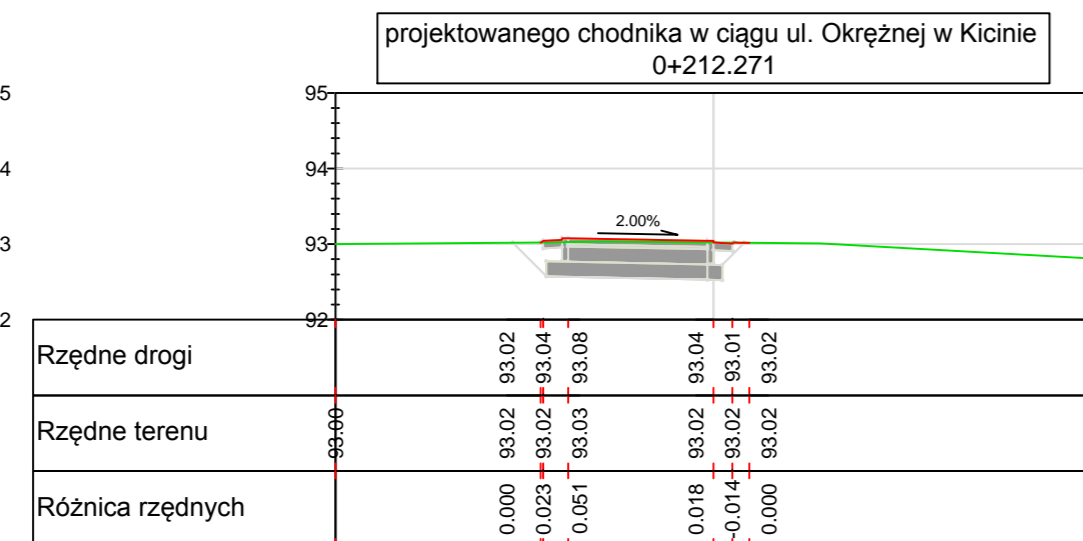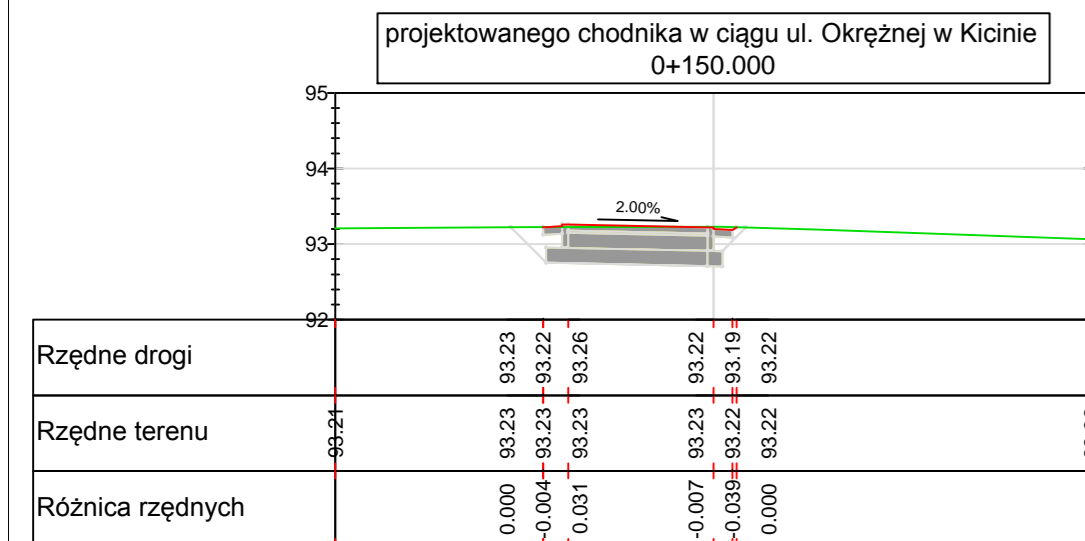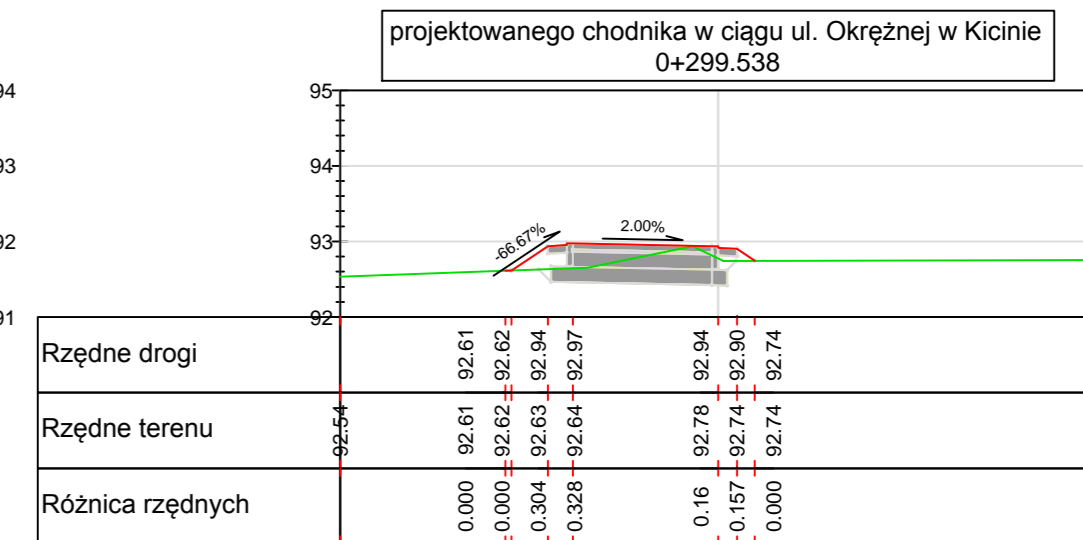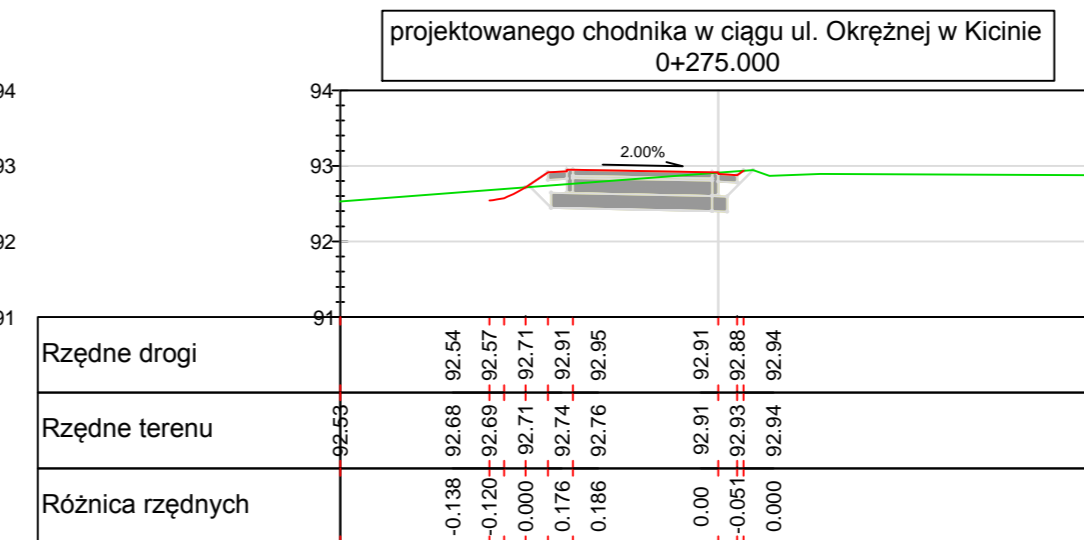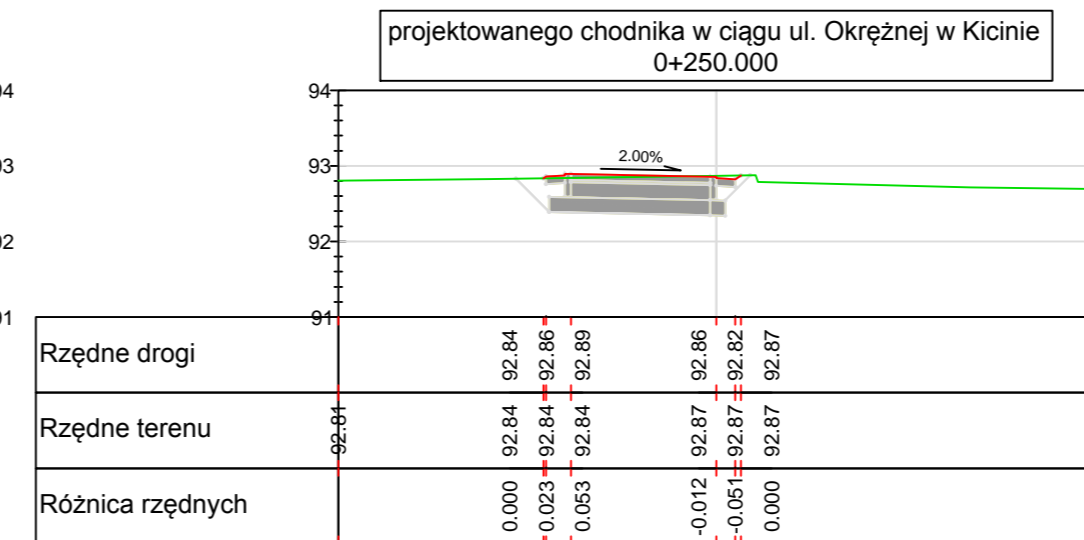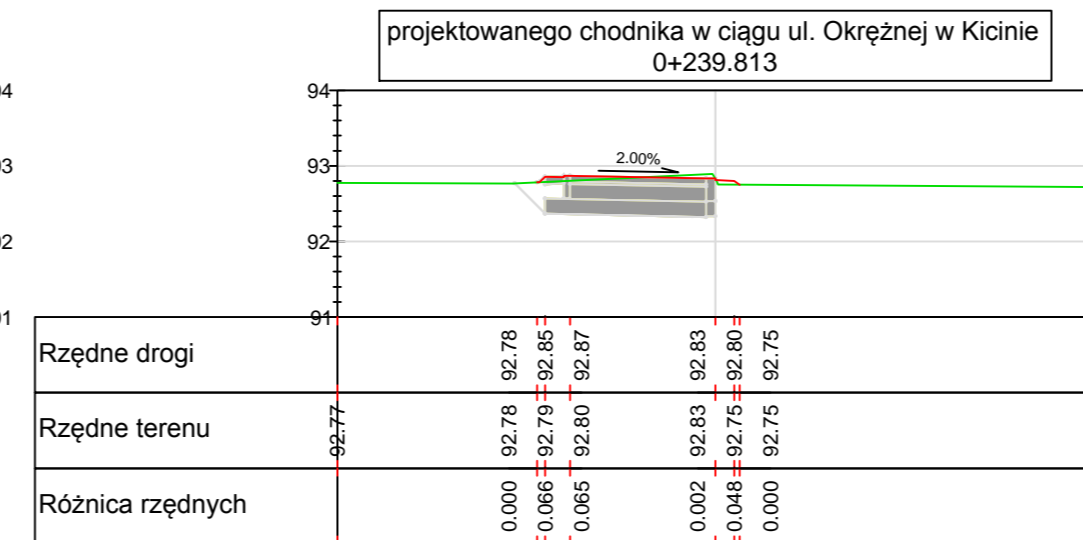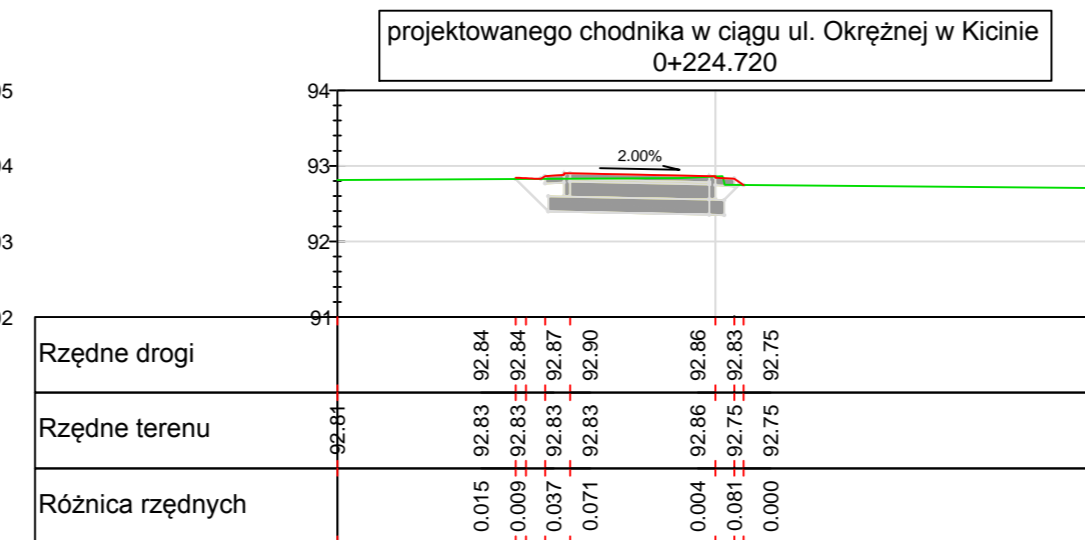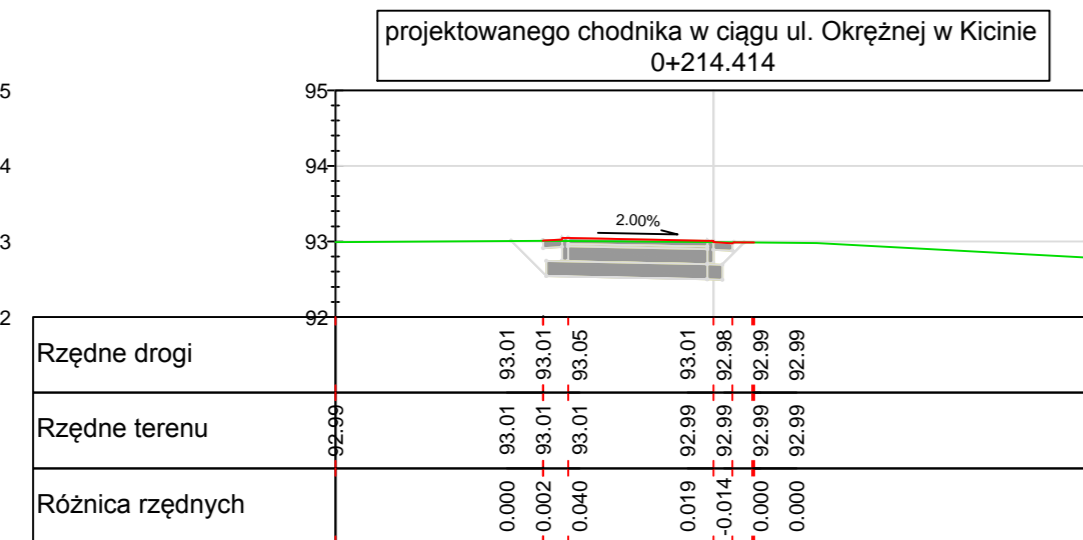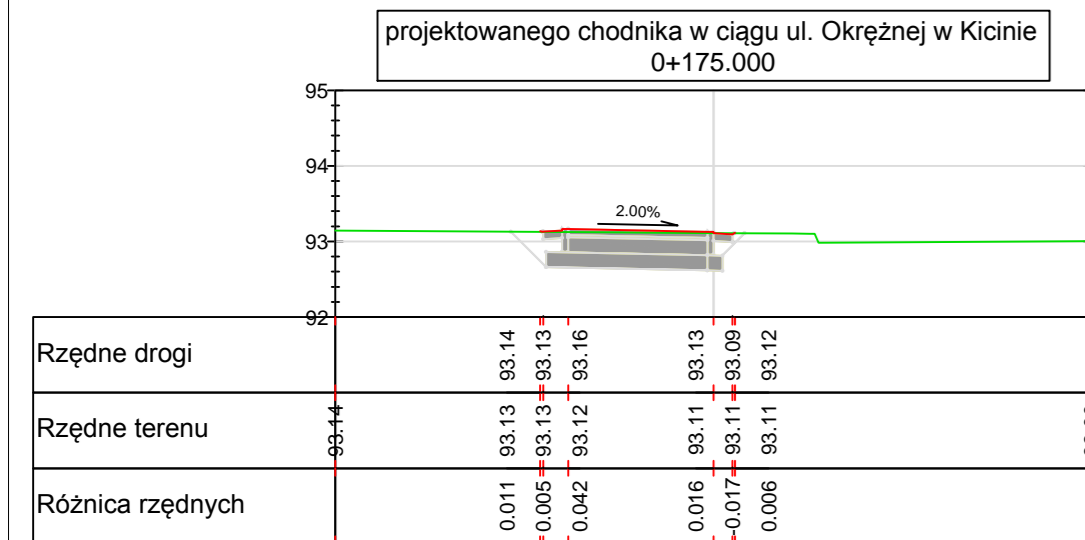




SNBI
BIURO PROJEKTÓW DROGOWYCH

Biuro Projektów Drogowych SNBI
Szymon Bargański
81-577 Gdynia, ul. Rdestowa 8c/25
tel. 508 812 812 drogi@snbi.pl, www.snbi.pl

Inwestor:	Gmina Czerwonak 62-004 Czerwonak, ul. Źródłana 39		
Temat:	Modernizacja ul. Okrężnej w Kicinie poprzez budowę chodnika na odcinku od ul. Poznańskiej do ul. Swarzędzkiej		
Stadium wykonalności:	PROJEKT WYKONAWCZY		
Przedmiotowa inwestycja położona jest na działkach:	Miejscowość Kicin, Obręb nr 0004: 329; 326/4; 327/2.		
Treść rysunku:	Teczka D1 - Układ drogowy PRZEKROJE POPRZECZNE KM OD 0+134,575 DO 0+277,562		
Projektant:	mgr inż. Stanisław Groth	Specjalność: Drogi Nr uprawnień: 1874/Gd/85	Podpis:
Opracował:	mgr inż. Szymon Bargański		Podpis:
Data:	11.2014	Branża: DROGOWA	Skala: 1:100
			Rysunek: I_D1_5.2

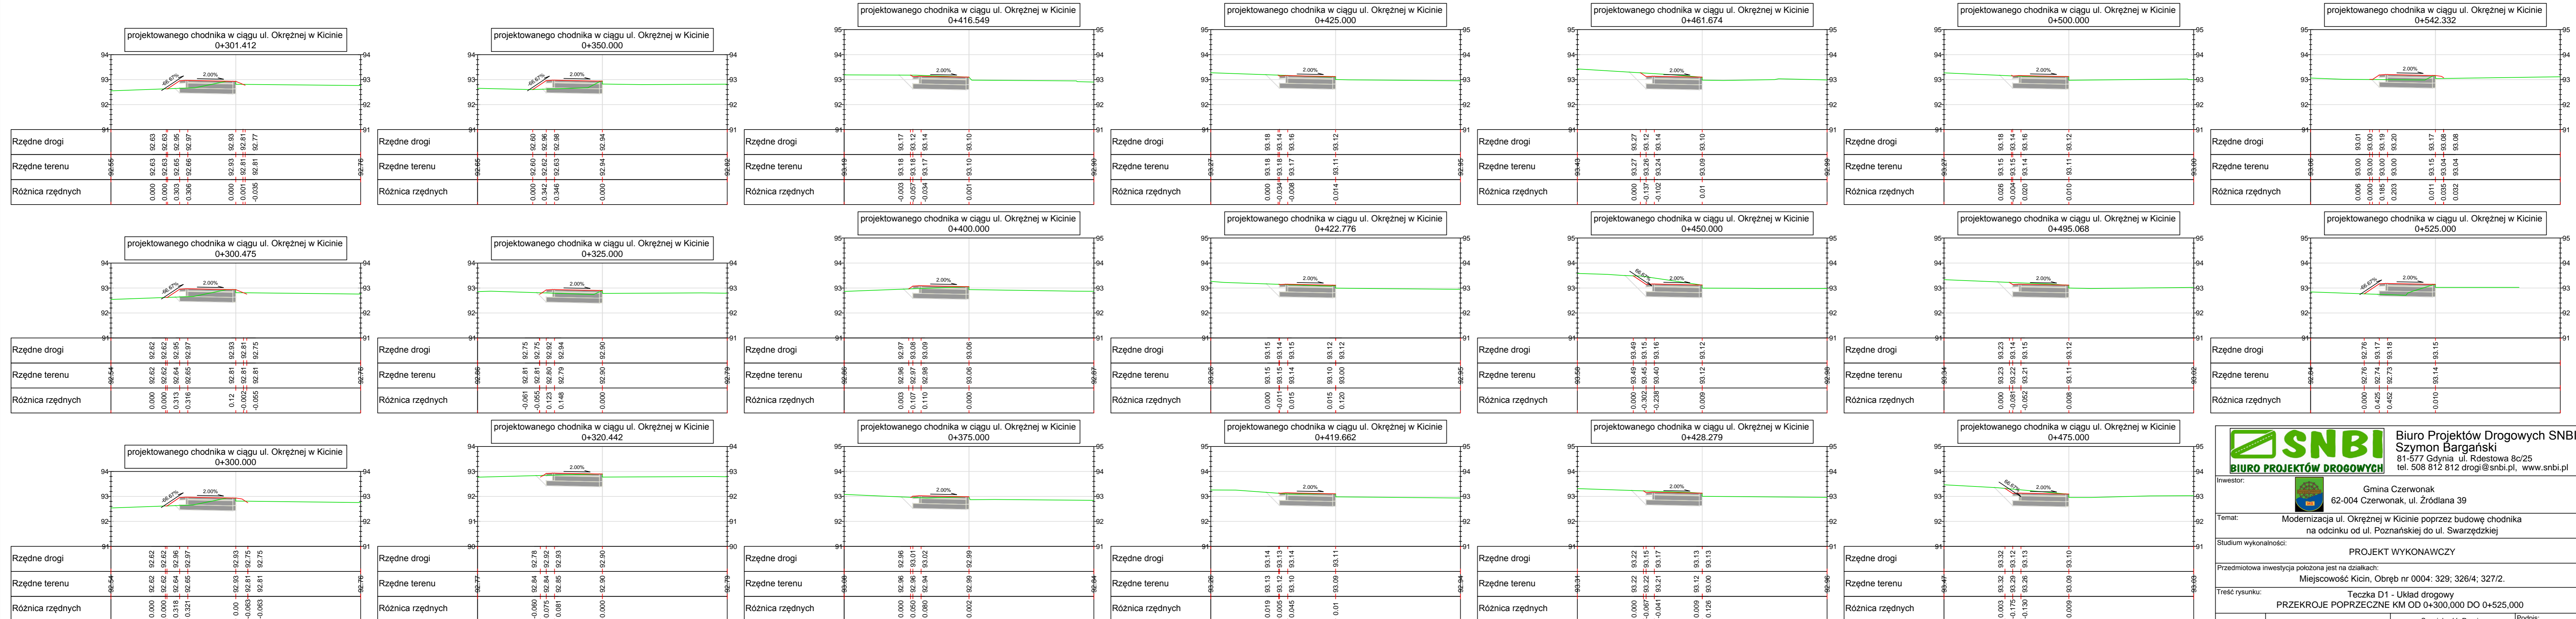

SNBI BIURO PROJEKTÓW DROGOWYCH

Biuro Projektów Drogowych SNBI
Szymon Bargański
81-577 Gdynia, ul. Rdestowa 8c/25
tel. 508 812 812 drogi@snbi.pl, www.snbi.pl

Investor: Gmina Czerwonak
62-004 Czerwonak, ul. Źródłana 39



















Temat: Modernizacja ul. Okrężnej w Kicinie poprzez budowę chodnika na odcinku od ul. Poznańskiej do ul. Swarzędzkiej

Studium wykonalności: PROJEKT WYKONAWCZY

Przedmiotowa inwestycja położona jest na działkach: Mięjsocowość Kicin, Obręb nr 0004: 329; 326/4; 327/2.

Treść rysunku: Teczka D1 - Układ drogowy
PRZEKROJE POPRZECZNE KM OD 0+300,000 DO 0+525,000

Projektant:	mgr inż. Stanisław Groth	Specjalność: Drogi Nr uprawnień: 1874/Gd/85	Podpis:
Opracował:	mgr inż. Szymon Bargański		Podpis:
Data:	11.2014	Branża: DROGOWA	Skala: 1:100
			Rysunek: I_D1_5.3

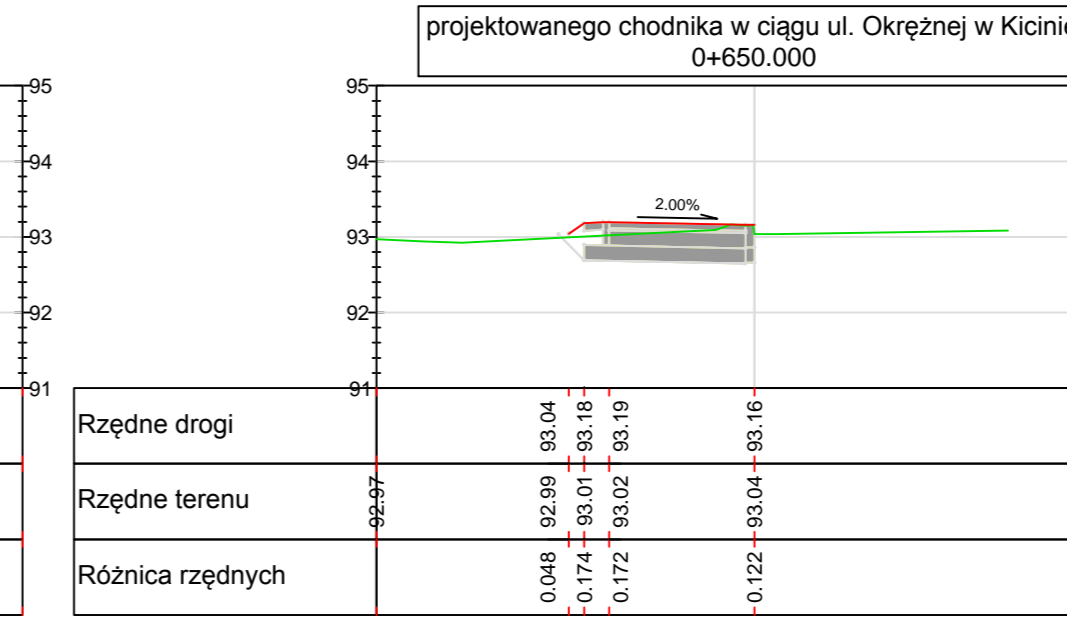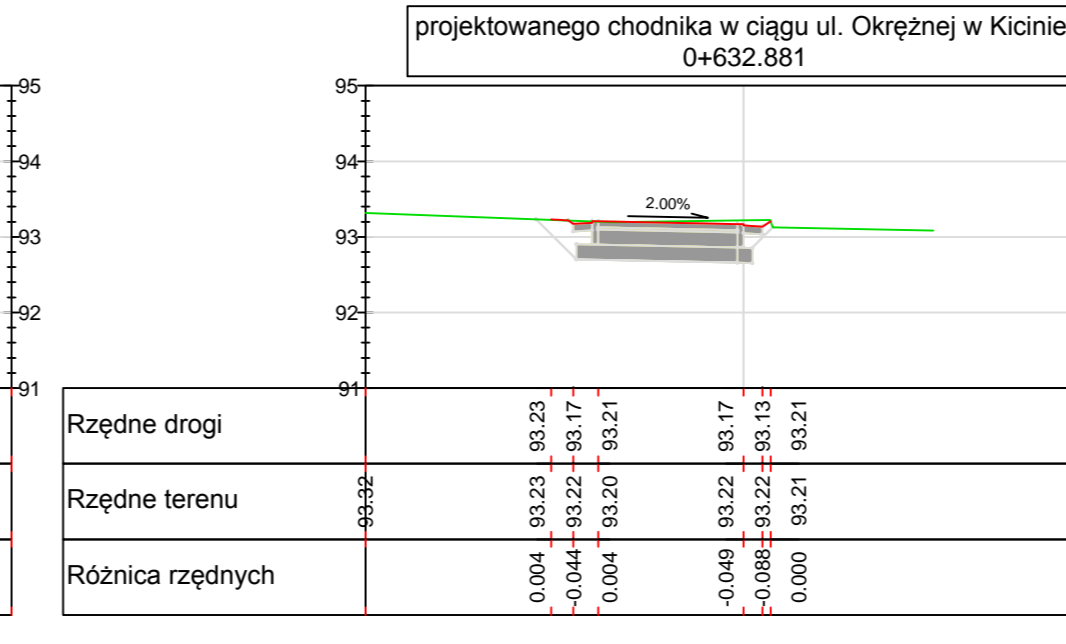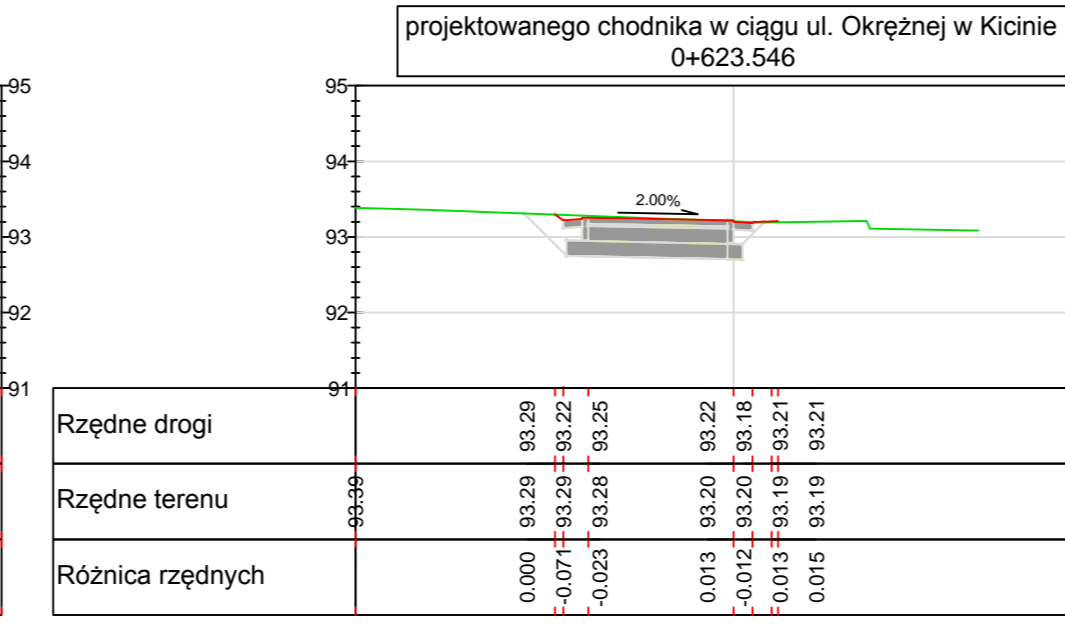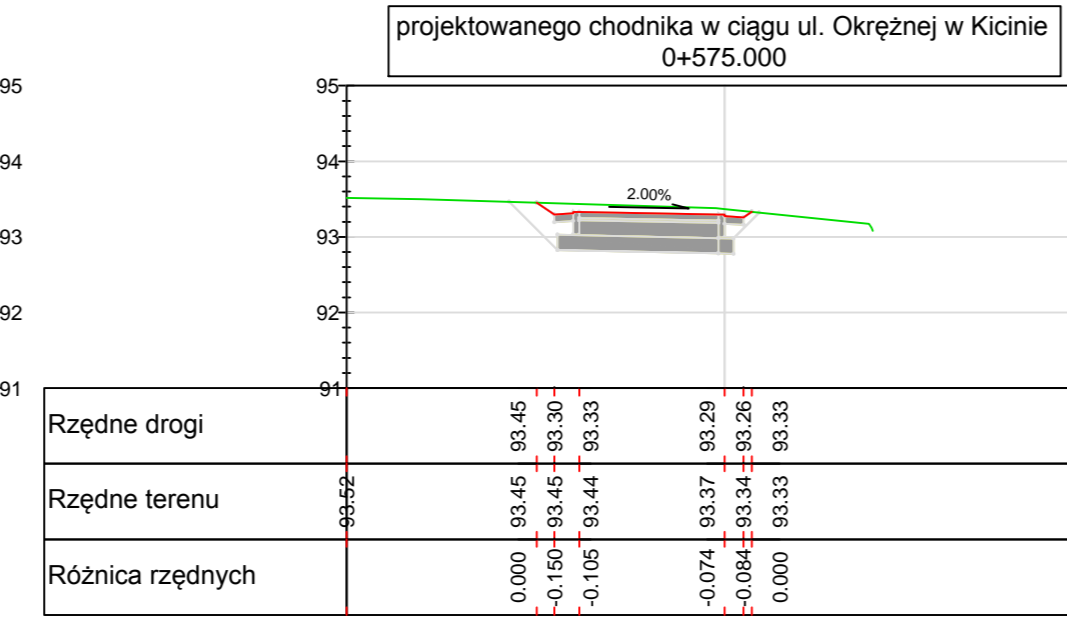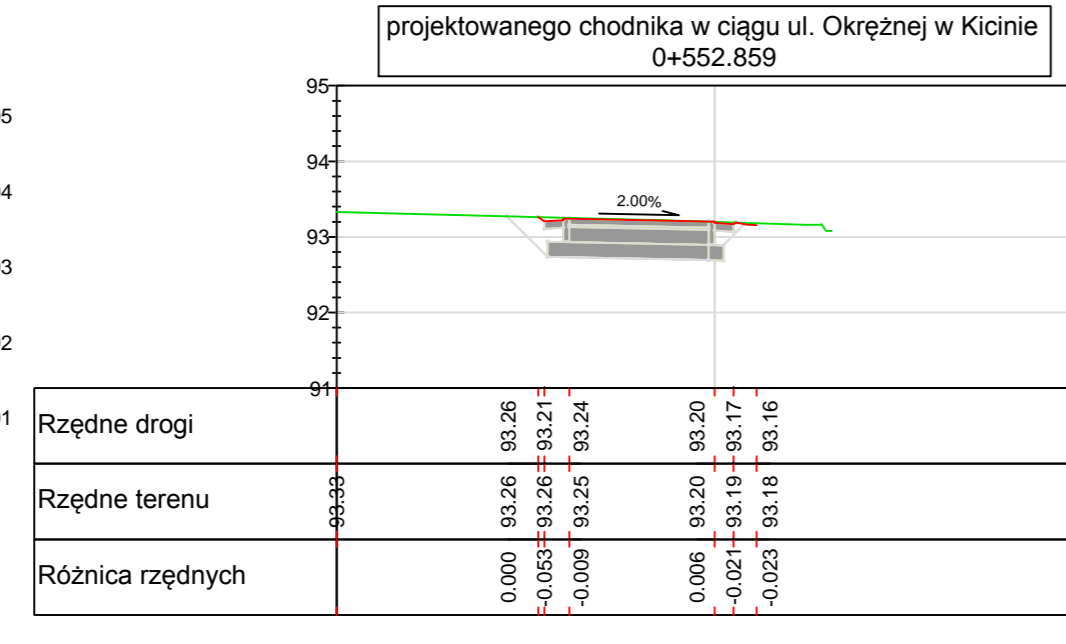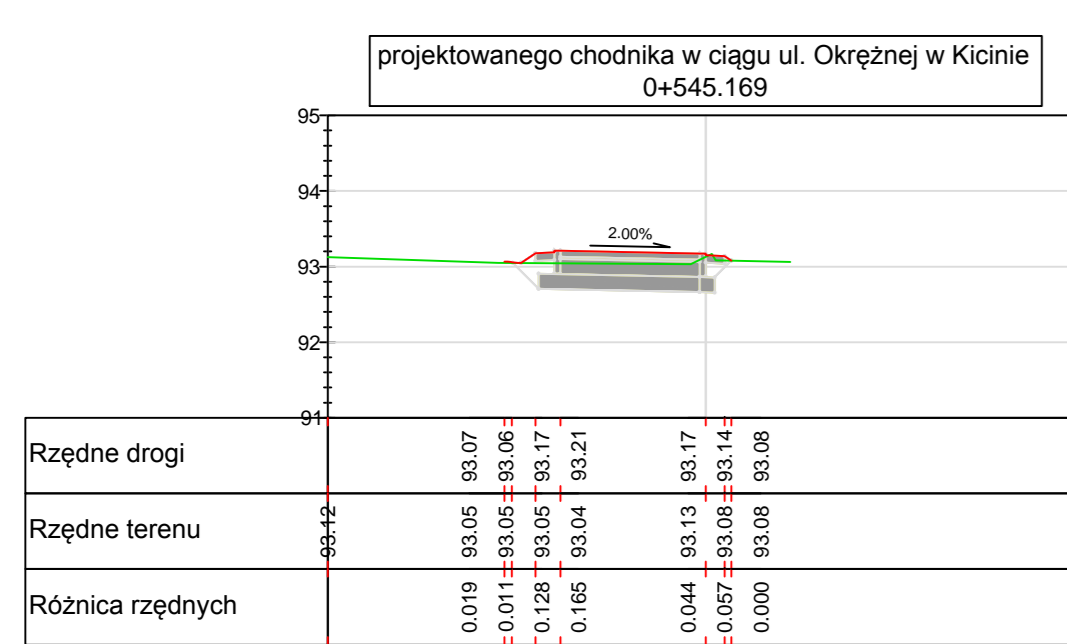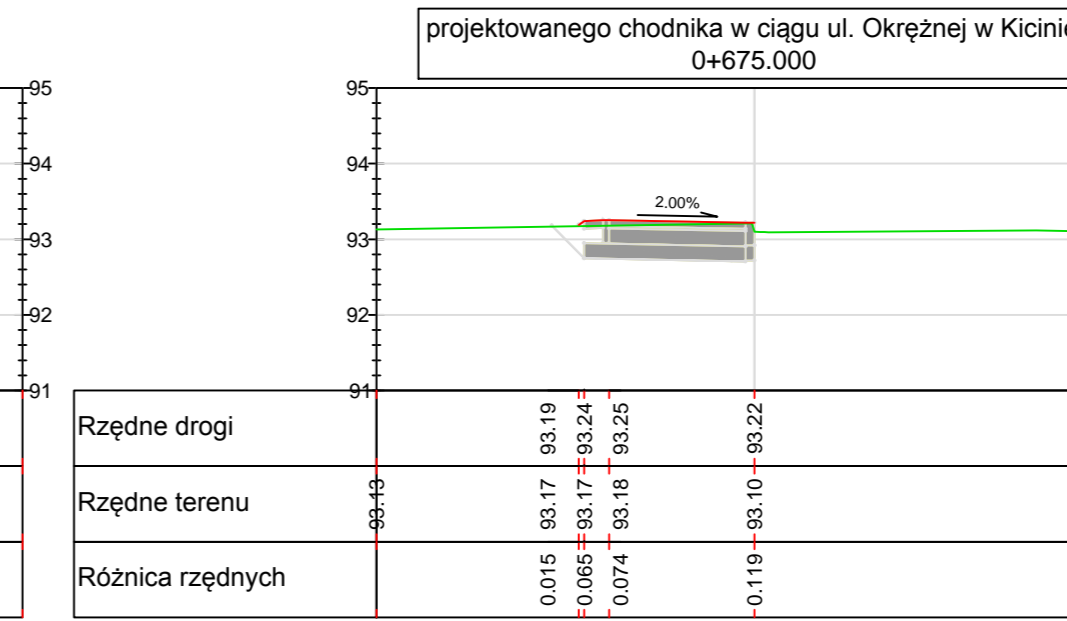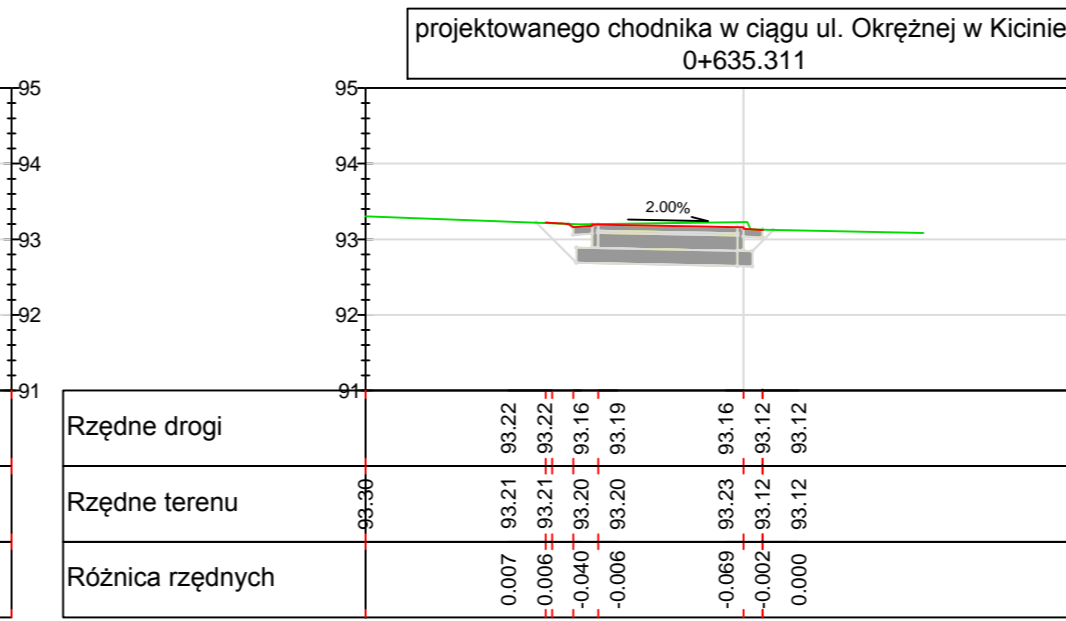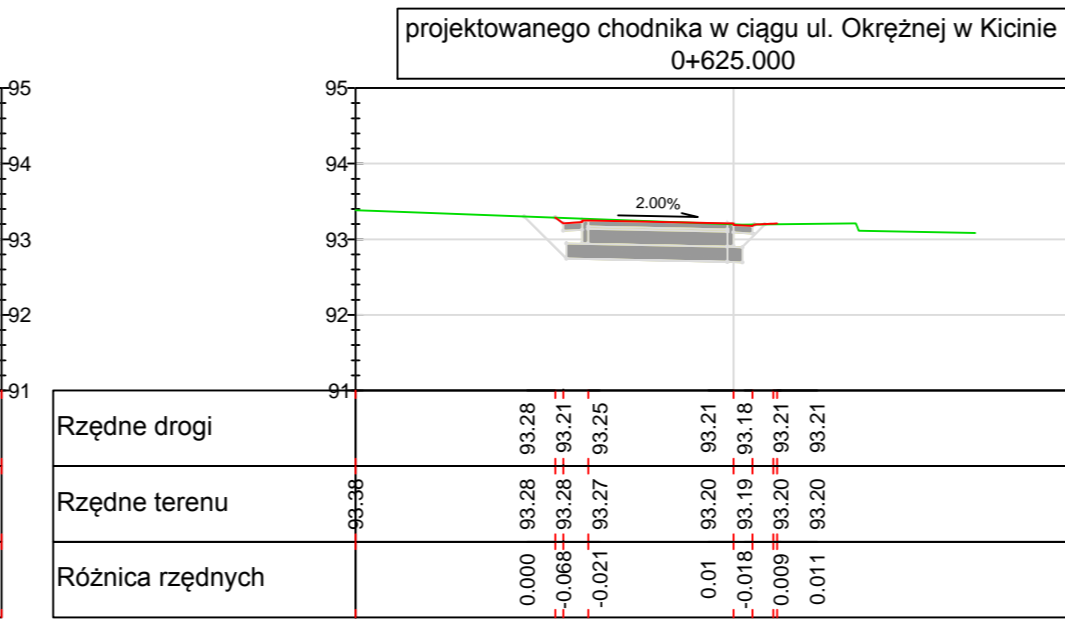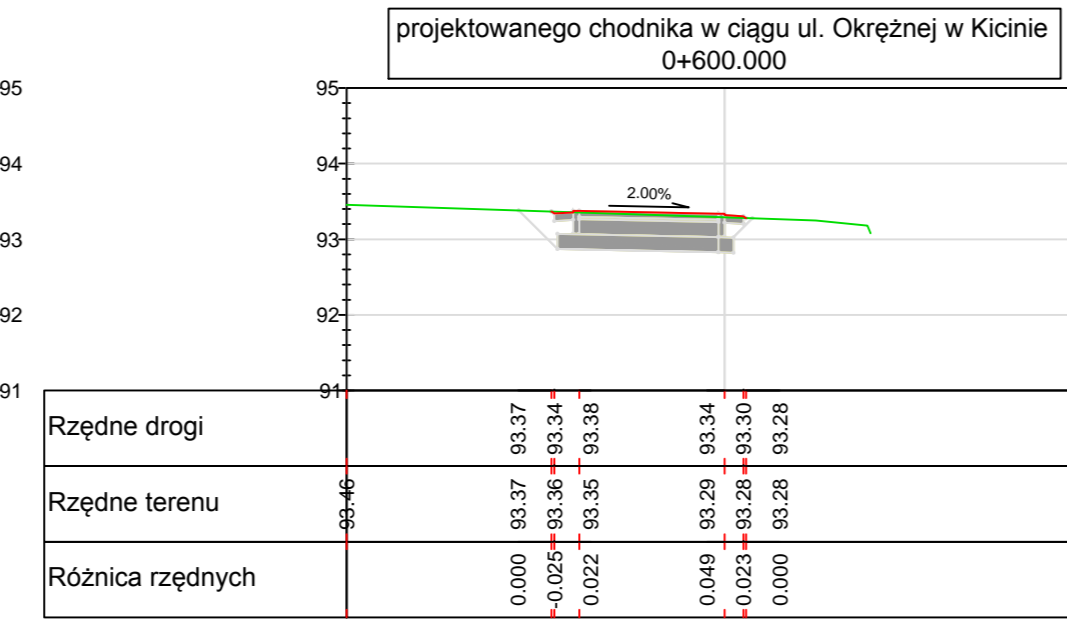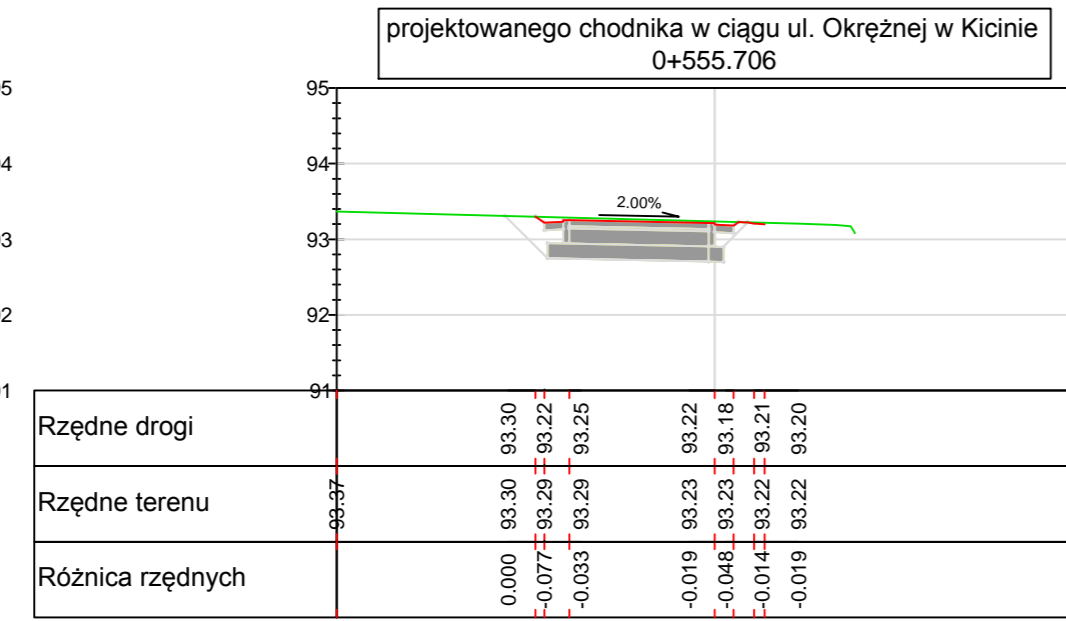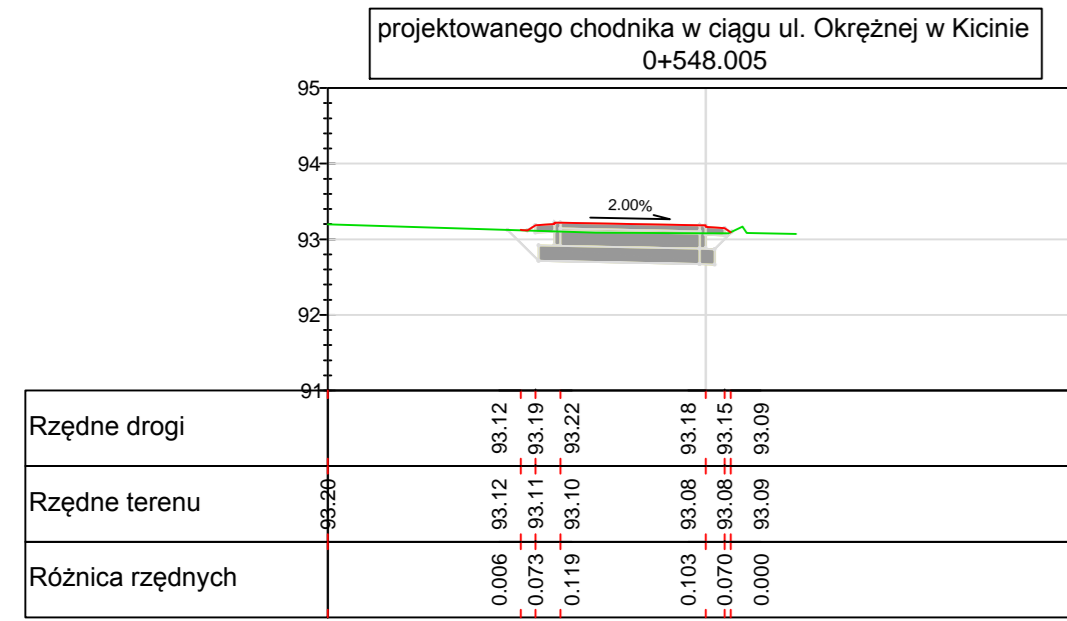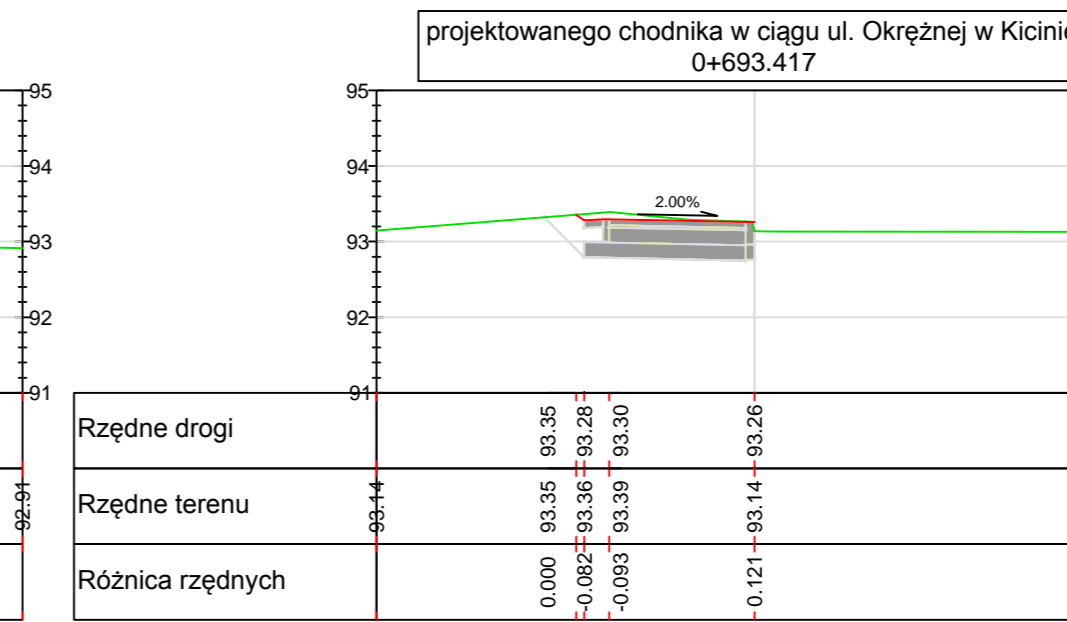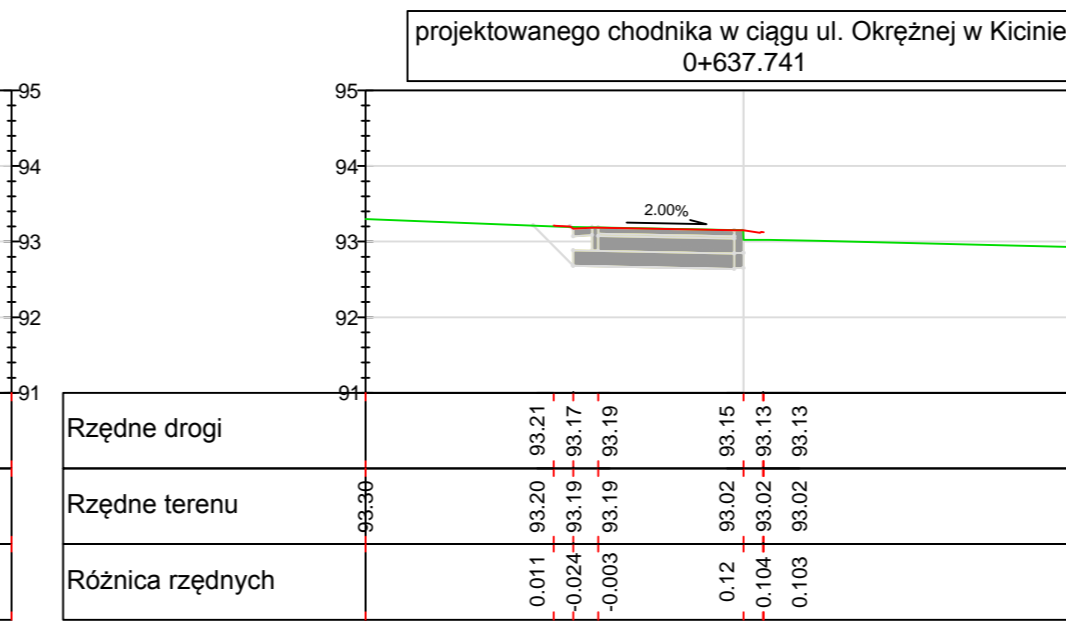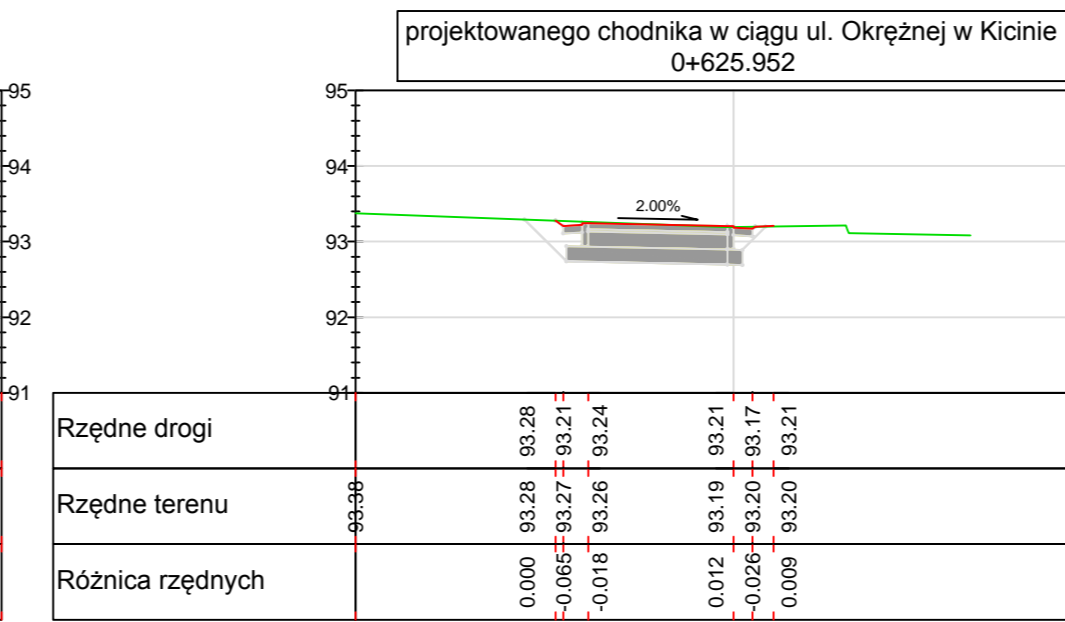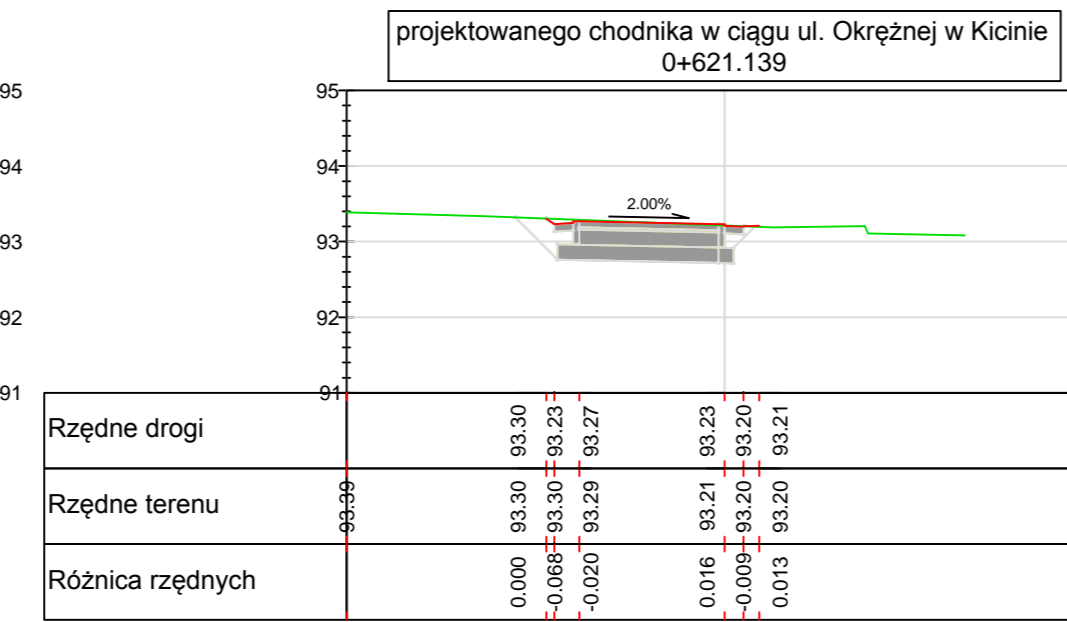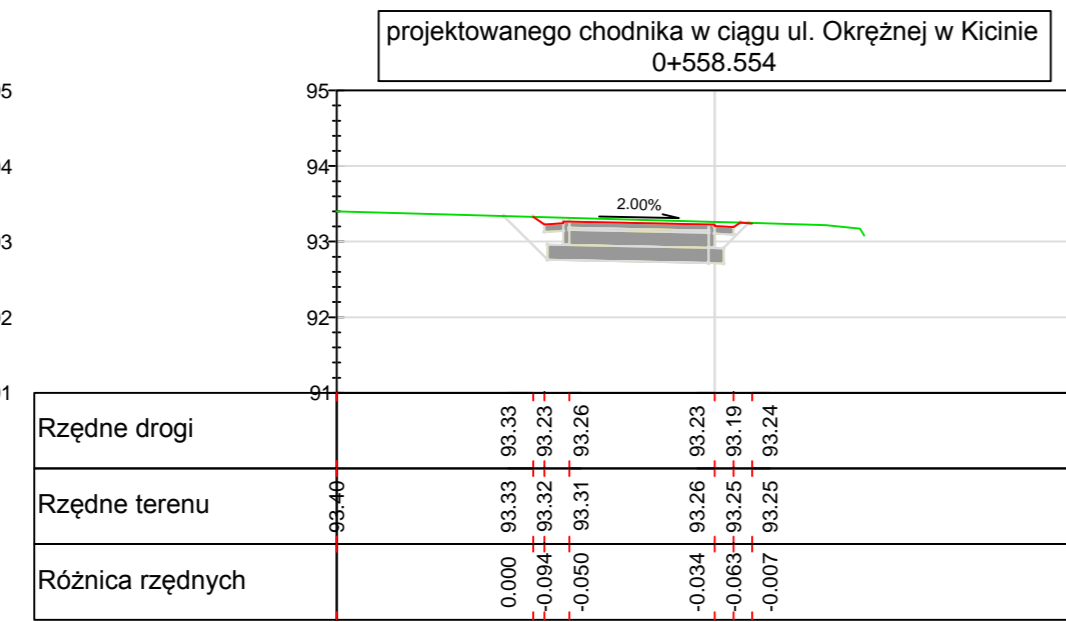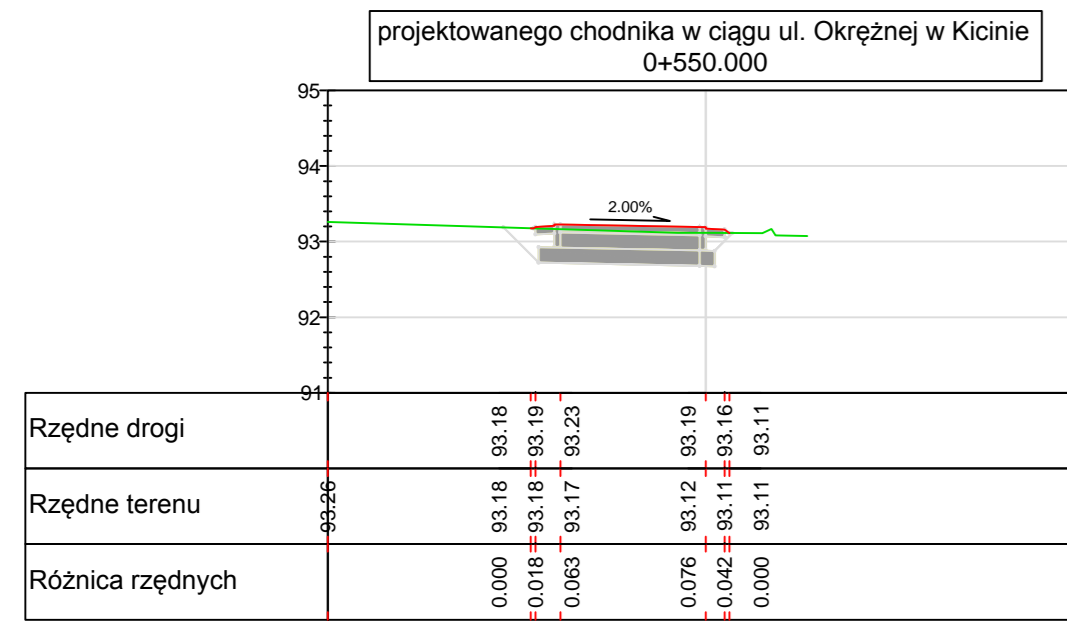



SNBI
BIURO PROJEKTÓW DROGOWYCH

Biuro Projektów Drogowych SNBI
Szymon Bargański
81-577 Gdynia, ul. Rdestowa 8c/25
tel. 508 812 812 drogi@snbi.pl, www.snbi.pl

Inwestor:		Gmina Czerwonak 62-004 Czerwonak, ul. Źródłana 39	
Temat: Modernizacja ul. Okrężnej w Kicinie poprzez budowę chodnika na odcinku od ul. Poznańskiej do ul. Swarzędzkiej			
Studium wykonalności: PROJEKT WYKONAWCZY			
Przedmiotowa inwestycja położona jest na działkach: Miejscowość Kicin, Obręb nr 0004: 329; 326/4; 327/2.			
Treść rysunku:		Teczka D1 - Układ drogowy PRZEKROJE POPRZECZNE KM OD 0+545,169 DO 0+693,417	
Projektant:	mgr inż. Stanisław Groth	Specjalność: Drogi Nr uprawnień: 1874/Gd/85	Podpis:
Opracował:	mgr inż. Szymon Bargański		Podpis:
Data:	11.2014	Branża:	DROGOWA
		Skala:	1:100
			Rysunek: I_D1_5.4