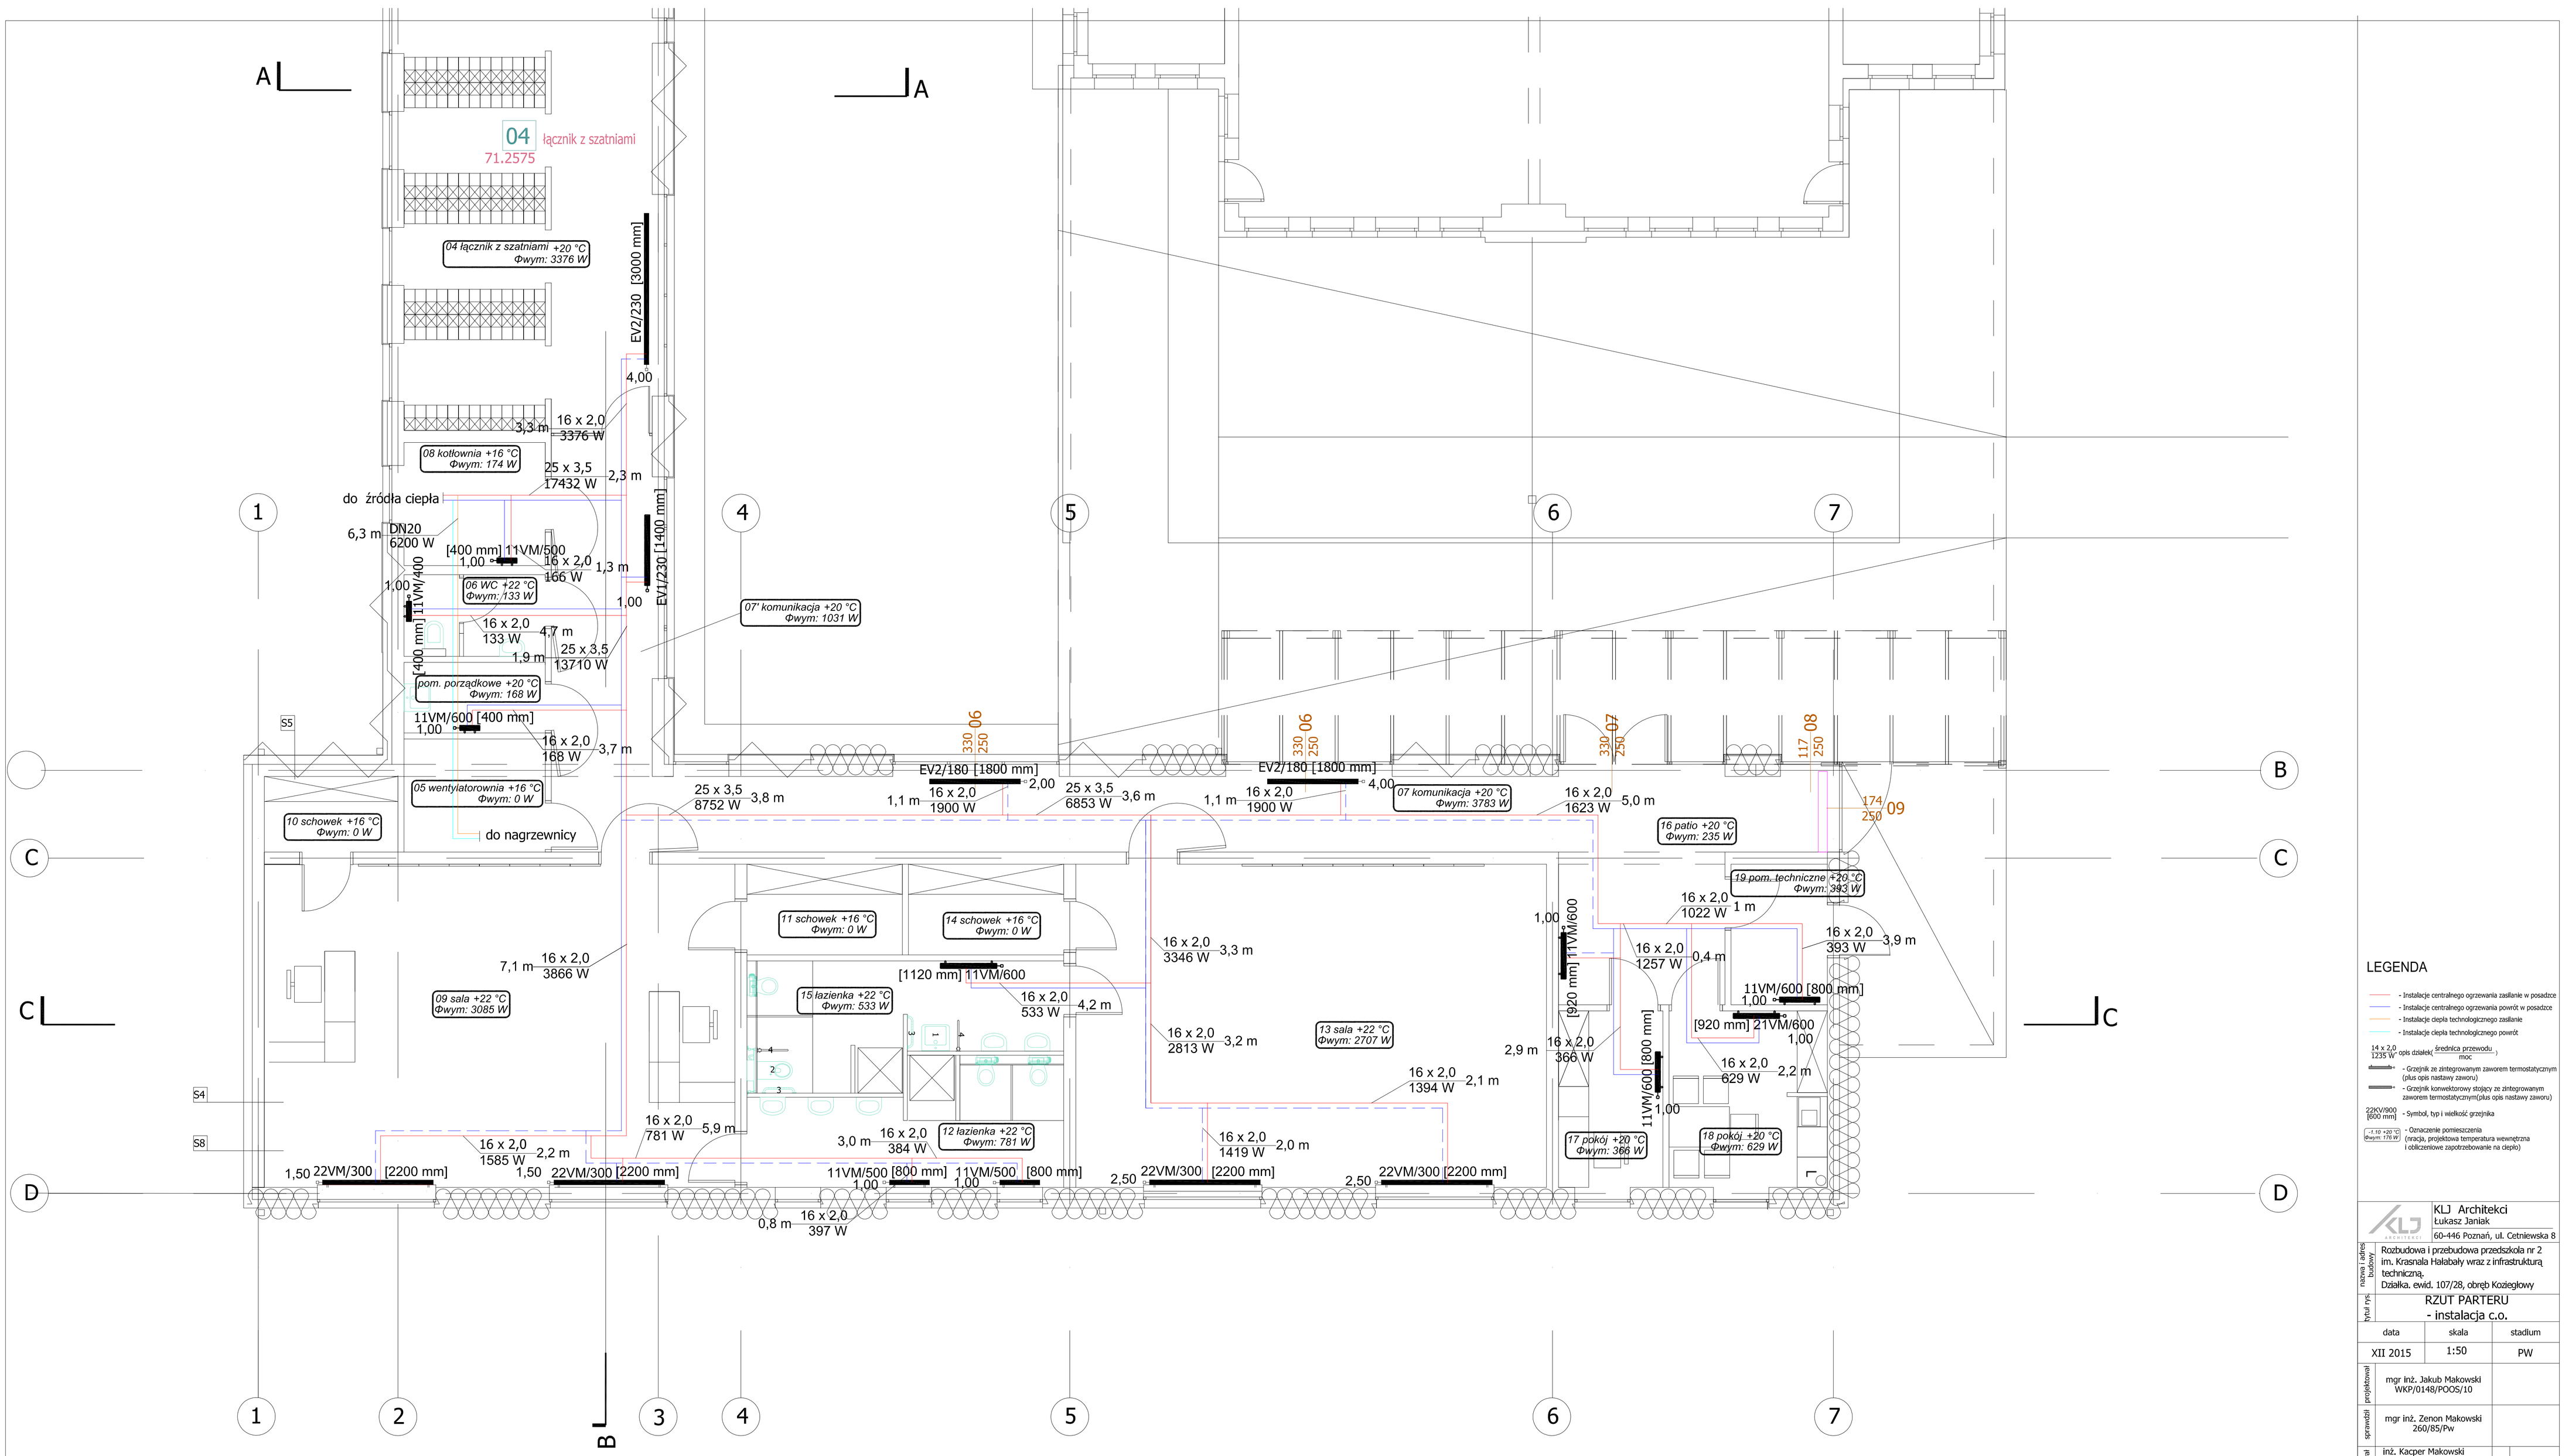

LEGENDA

- Instalacje centralnego ogrzewania zasilanie w posadzce
- Instalacje centralnego ogrzewania powrót w posadzce
- Instalacje ciepła technologicznego zasilanie
- Instalacje ciepła technologicznego powrót
- 14 x 2,0 1235 W – opis działek(średnica przewodu / moc)
- Grzejnik ze zintegrowanym zaworem termostatycznym (plus opis nastawy zaworu)
- Grzejnik konwektorowy stojący ze zintegrowanym zaworem termostatycznym(plus opis nastawy zaworu)
- 22KV/900 [800 mm] - Symbol, typ i wielkość grzejnika
- (-1 /+2 °C) (Φwym: 176 W) - Oznaczenie pomieszczenia (znacja, projektowa temperatura wewnętrzna i obliczeniowe zapotrzebowanie na ciepło)

KLJ Architekci
Łukasz Janiak
60-446 Poznań, ul. Cetniewska 8

nazwa i adres budowy: Rozbudowa i przebudowa przedszkola nr 2 im. Krasnala Hałabały wraz z infrastrukturą techniczną.
Działka, ewid. 107/28, obręb Kozieglowy

tytuł rys.: RZUT PARTERU - instalacja c.o.

data	skala	stadium
XII 2015	1:50	PW

projektował: mgr inż. Jakub Makowski WKP/0148/POOS/10

sprawdził: mgr inż. Zenon Makowski 260/85/Pw

opracował: inż. Kacper Makowski, inż. Patrycja Lisik, inż. Monika Urbaniak, inż. Paweł Wiśniewski

nr rys. IS 02