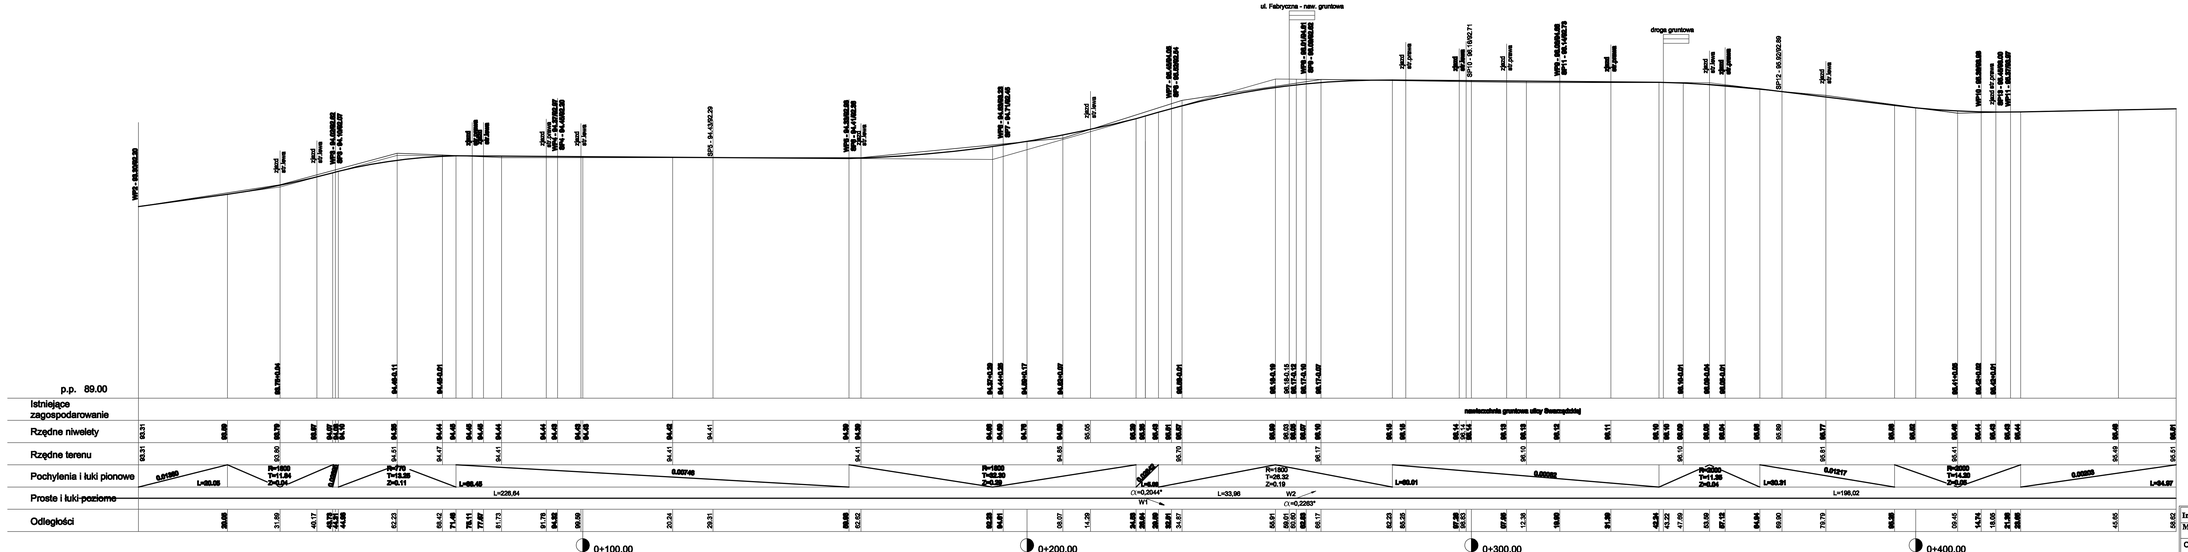
ul. Fabryczna - naw. gruntowa
droga gruntowa
