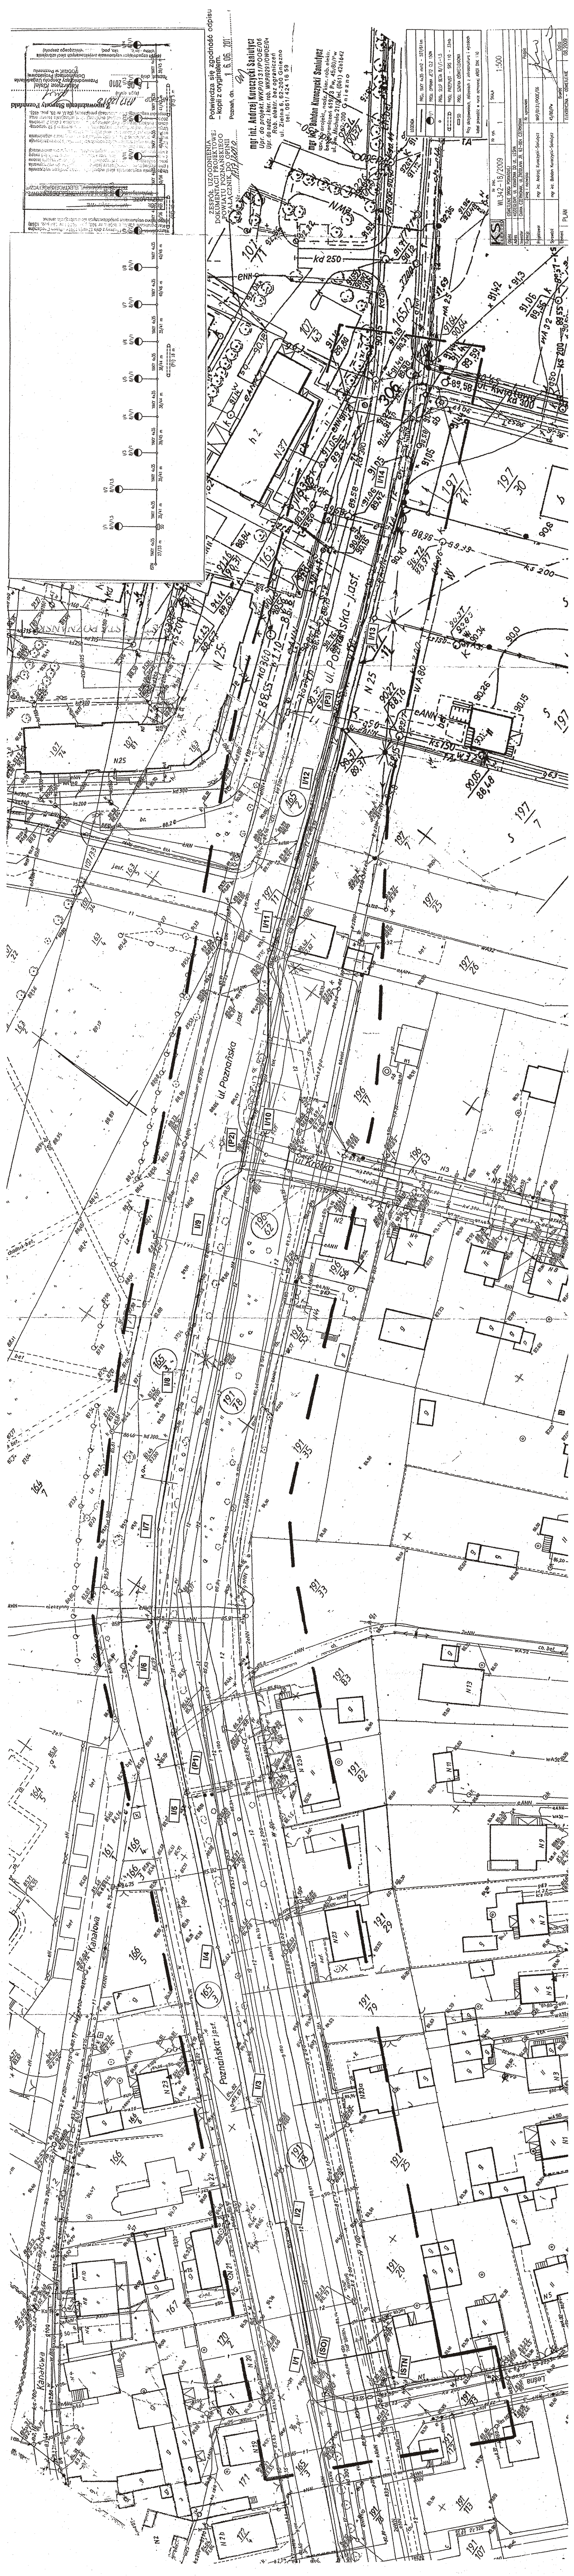
LEGENDA
PROJ. YAKY 4x35 mm2 - 527/611m
PROJ. OPRAWA JETZ CL2 150W
PROJ. SŁUP BETA 8/1/-1,5
PROJ. PRZEPUST - SRS 110 - 33mb
PROJ. SZAFKA OŚWIETLENIOWA
Skala 1:500
Nr rys. 1
Nr zlec. WL342-18/2009
Obiekt OŚWIETLENIE DROGI POWIATOWEJ
Adres KOZIEGŁOWY, UL. KWIATOWA DO UL. LEŚNA
Inwestor GMINA CZERWONAK, UL. ŹRÓDLANA 39, 62-004 CZERWONAK
Projektował mgr inż. Andrzej Kuroczycki-Saniutycz WKP/0131/POOE/06
Sprawdził mgr inż. Bohdan Kuroczycki-Saniutycz 45/80/Pw
Element PLAN
Branża ELEKTRYCZNA - OŚWIETLENIE
Data 08.2009
ul. Poznańska
ul. Kalinowa
ul. Kręta
YAKY 4x35
8/1/1
40/46 m
kd 250
kd 300

ZESPÓŁ UZGODNIENIA DOKUMENTACJI PROJEKTOWEJ POWIATU POZNAŃSKIEGO
ZAŁĄCZNIK DO OPINII
Nr 1717/2010

Potwierdza się zgodność odpisu – kopii z oryginałem.
Poznań, dn. 16.06.2011

mgr inż. Andrzej Kuroczycki Saniutycz
Upr. do projekt. WKP/0131/POOE/06
Upr. do nadz. i kier. rob. WKP/0291/OWOE/04
Rob. elektr. bez ograniczeń
ul. Zielna 6, 62-200 Gniezno
tel. 061/424 16 59

mgr inż. Bohdan Kuroczycki Saniutycz
upr. do projekt., nadz., kier. rob. elektr.
bez ograniczeń 619/73 Pw, 45/80/Pw
ul. Św. Michała 21/3 tel. (061) 4261642
62-200 Gniezno

Z upoważnienia Starosty Poznańskiego
Katarzyna Kisiel
Przewodnicząca Zespołu Uzgadniania Dokumentacji Projektowej
PODGiK w Poznaniu
Poznań, dnia 16.06.2010

MAPA ZASADNICZA
Skala 1:500

KERG : 106 – 40 / 2009
Zam. 16255 / 2009
Woj. wielkopolskie
Powiat : poznański
Gmina: Czerwonak
Obręb: Koziegłowy
Arkusz : 17
Sekcja: N1E1-35d,45b,36

Stan aktualny na dzień 25.07.2009 r.

Biuro Usług Geodezyjnych
Krzysztof Wolny
Geodeta uprawniony nr upr. 13726
62 – 007 Biskupice ul. Śliwkowa 14

Nie wyklucza się istnienia w terenie innych nie wykazanych na niniejszej mapie urządzeń podziemnych, które nie były zgłoszone do inwentaryzacji lub o których brak jest informacji w instytucjach branżowych.

STAROSTA POZNAŃSKI
Powiatowy Ośrodek Dokumentacji Geodezyjnej i Kartograficznej w Poznaniu

W obszarze oznaczonym linią ▬▬ dokonano aktualizacji treści mapy zasadniczej.
Dokumenty z pomiaru uzupełniającego przyjęto do zasobu w dniu
Zaewidencjonowano pod nr 106 – 40 / 2009
Niniejsza mapa może służyć do celów projektowych
Projektowane obiekty budowlane wymagające pozwolenia na budowę podlegają wytyczeniu i inwentaryzacji powykonawczej przez jednostki uprawnione do wykonywania prac geodezyjnych.
Poznań, dnia

Z up. STAROSTY POZNAŃSKIEGO
Józef Karcz
Starszy Specjalista
(imię i nazwisko, podpis, stanowisko służbowe, osoby uprawnionej)

2009 -07- 31