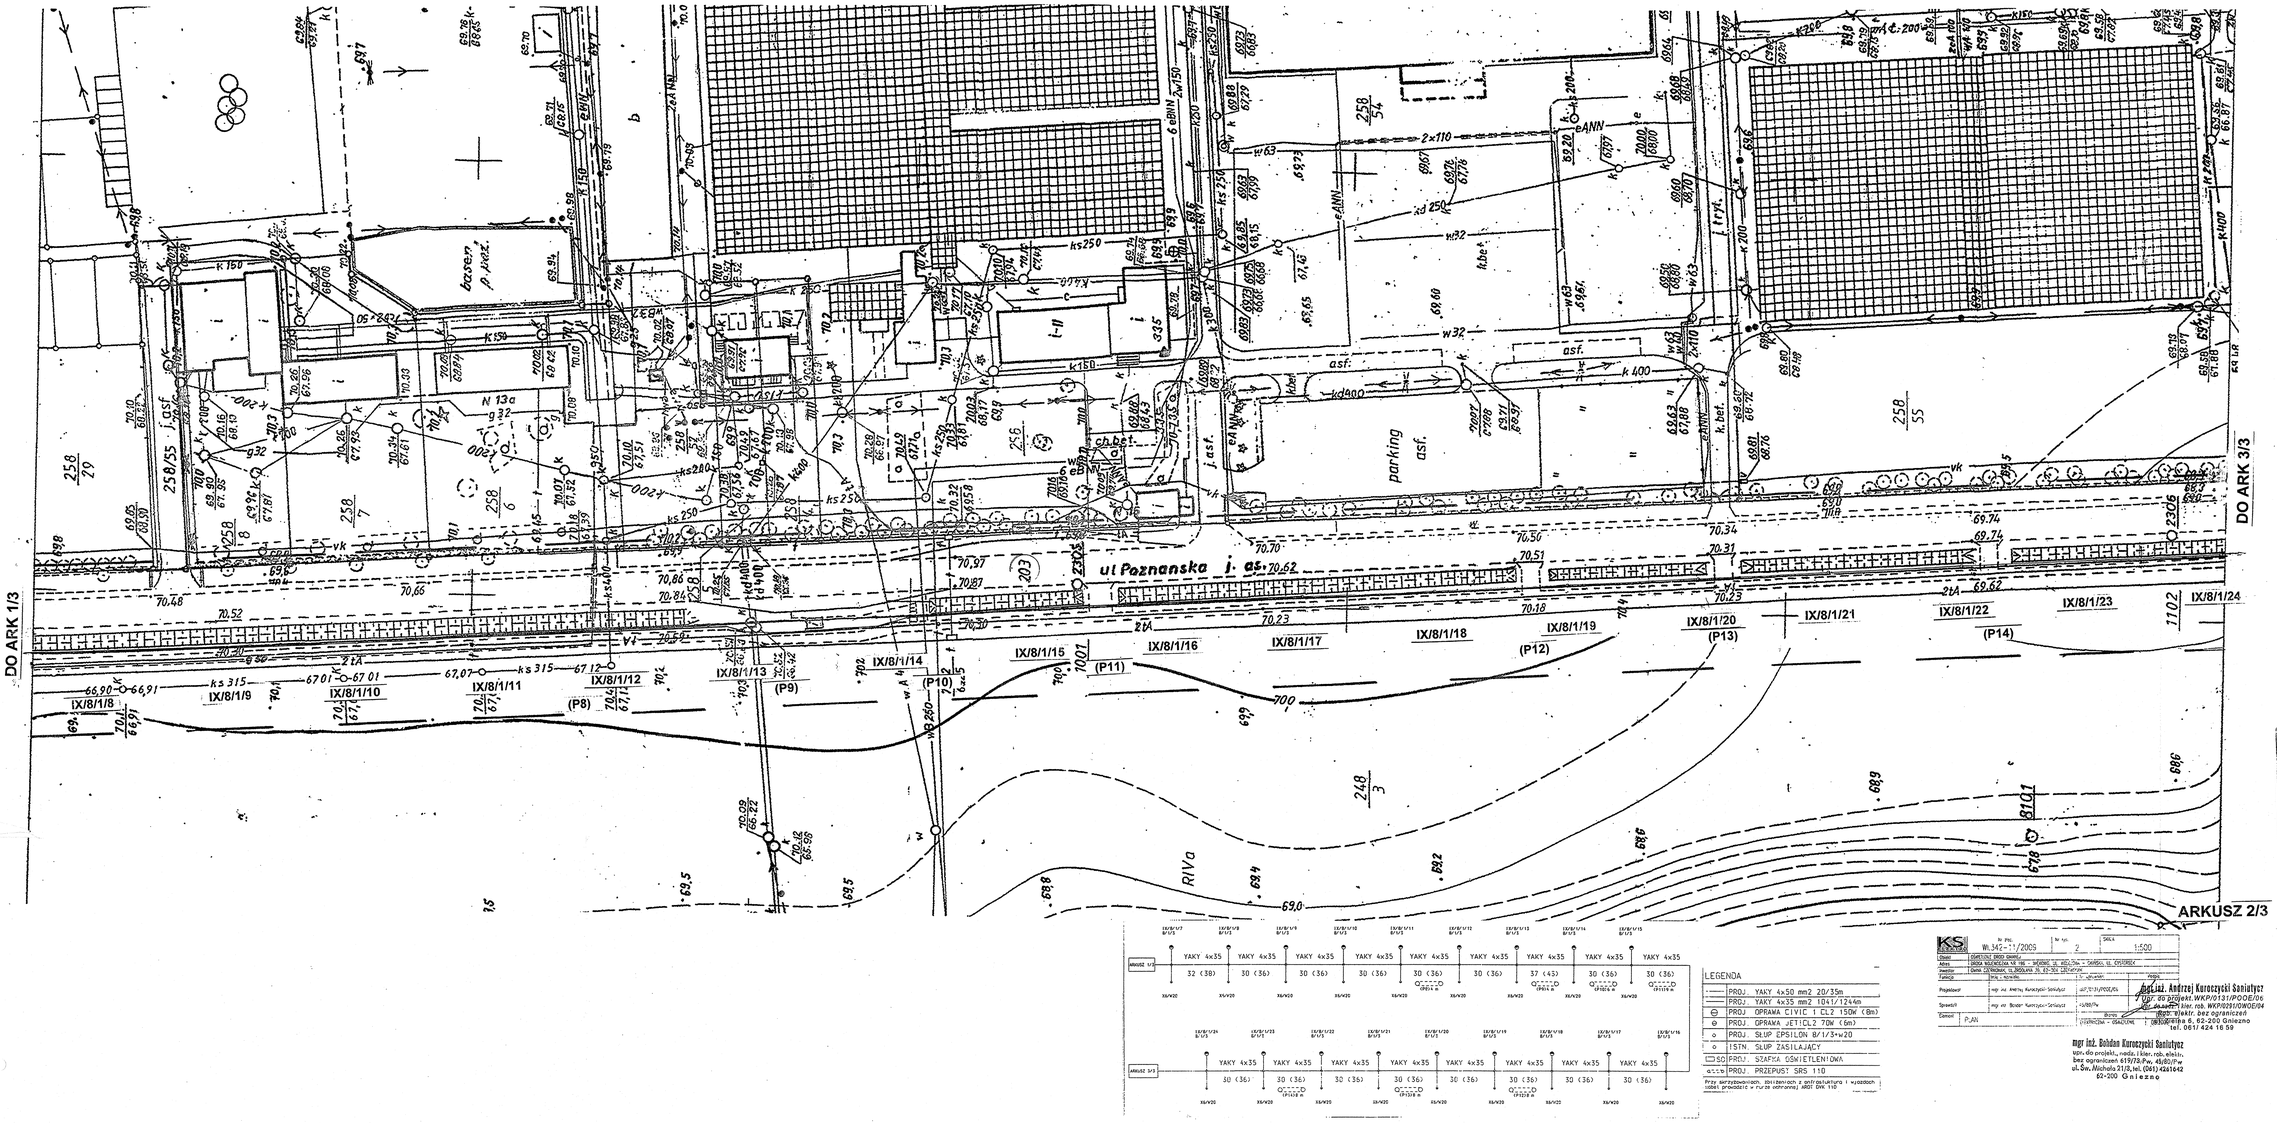

LEGENDA

PROJ. YAKY 4x50 mm2 20/35m	
PROJ. YAKY 4x35 mm2 1041/1244m	
PROJ. OPRAWA CIVIC 1 CL2 150W (8m)	
PROJ. OPRAWA JETICL2 70W (6m)	
PROJ. SŁUP EPSILON 8/1/3+20	
ISTN. SŁUP ZASILAJĄCY	
SO PROJ. SZAFKA OŚWIETLENIOWA	
PROJ. PRZEPUST SRS 110	

Przy skrzyżowaniach, zbliżeniach z infrastruktura i wyjazdach należy prowadzić w rurze ochronnej ARSD DN 110

KS	Nr proj. W.342-11/2009	Nr rys. 2	SKALA 1:500
FAZA	SYS. - WONIOSKOWA		
Projektant	mgr inż. Andrzej Kuroczycki-Sanitytyc	uprawnienia	PROJ. UP/131/POOE/06
Sprawdził	mgr inż. Bogdan Kuroczycki-Sanitytyc	uprawnienia	15/88/Pw
Szerszeń	PLAN	Skala	1:500
		Data	STYCZEŃ 2009 - GRUDZIEŃ 2009

mgr inż. Bogdan Kuroczycki Sanitytyc
upr. do projekt., nadz. i kier. rob. elektr. bez ograniczeń 619/78 Pw. 43/80/Pw
ul. Św. Michała 21/8, tel. (061) 4261642
62-200 Gniezno

Bogdan Andrzej Kuroczycki Sanitytyc
Upr. do projekt. WKP/0131/POOE/06
Upr. do kier. rob. WKP/0131/POWOE/94
bez ograniczeń
ul. Św. Michała 6, 62-200 Gniezno
tel. 061/ 424 16 59

ARKUSZ 2/3

STAROSTA POZNAŃSKI

Potwierdza się zgodność odpisu – kopii z oryginałem.

Poznań, dn. 2.03.2010

MAPA ZASADNICZA
Skala 1:500

KERG : 110-99/2009
Tem. 10241/2009
Data : 17.08.2009
Poziom : poziomski
Układ : 1965 Kronsztadt
Obręb: Czerwonak
Arkusz : 5
Sekcja: 10251-14

Stan aktualny na dzień 17.08.2009 r.

Biuro Usług Geodezyjnych
Krzysztof Wolny
Geodeta Uprawniony
62-087 Bibrzyca ul. Kościelna 11

Na wyrobie ze śladem o treści nieprawdziwej lub zmienionej, odpowiedzialność publiczna, lub na tym wyrobie do fałszowania lub zmiany treści lub oznaczenia, stosuje się przepisy kodeksu karnego

STAROSTA POZNAŃSKI
Na podstawie art. 20 ust. 1 ustawy z dnia 17 maja 1989 r. Prawo geodezyjne i kartograficzne (Dz. U. z 2005 r. Nr 240, poz. 1086 i nr 167, poz. 1399) uzgodniono usytuowanie projektowanej sieci uzbrojenia terenu:
Linia elektroenergetyczna napowietrzna niskiego napięcia
Poznań, dn. 2.03.2010
Katarzyna Rybicka
Z upoważnienia Starosty Poznańskiego
Geodeta Powiatowy
Uwagi: