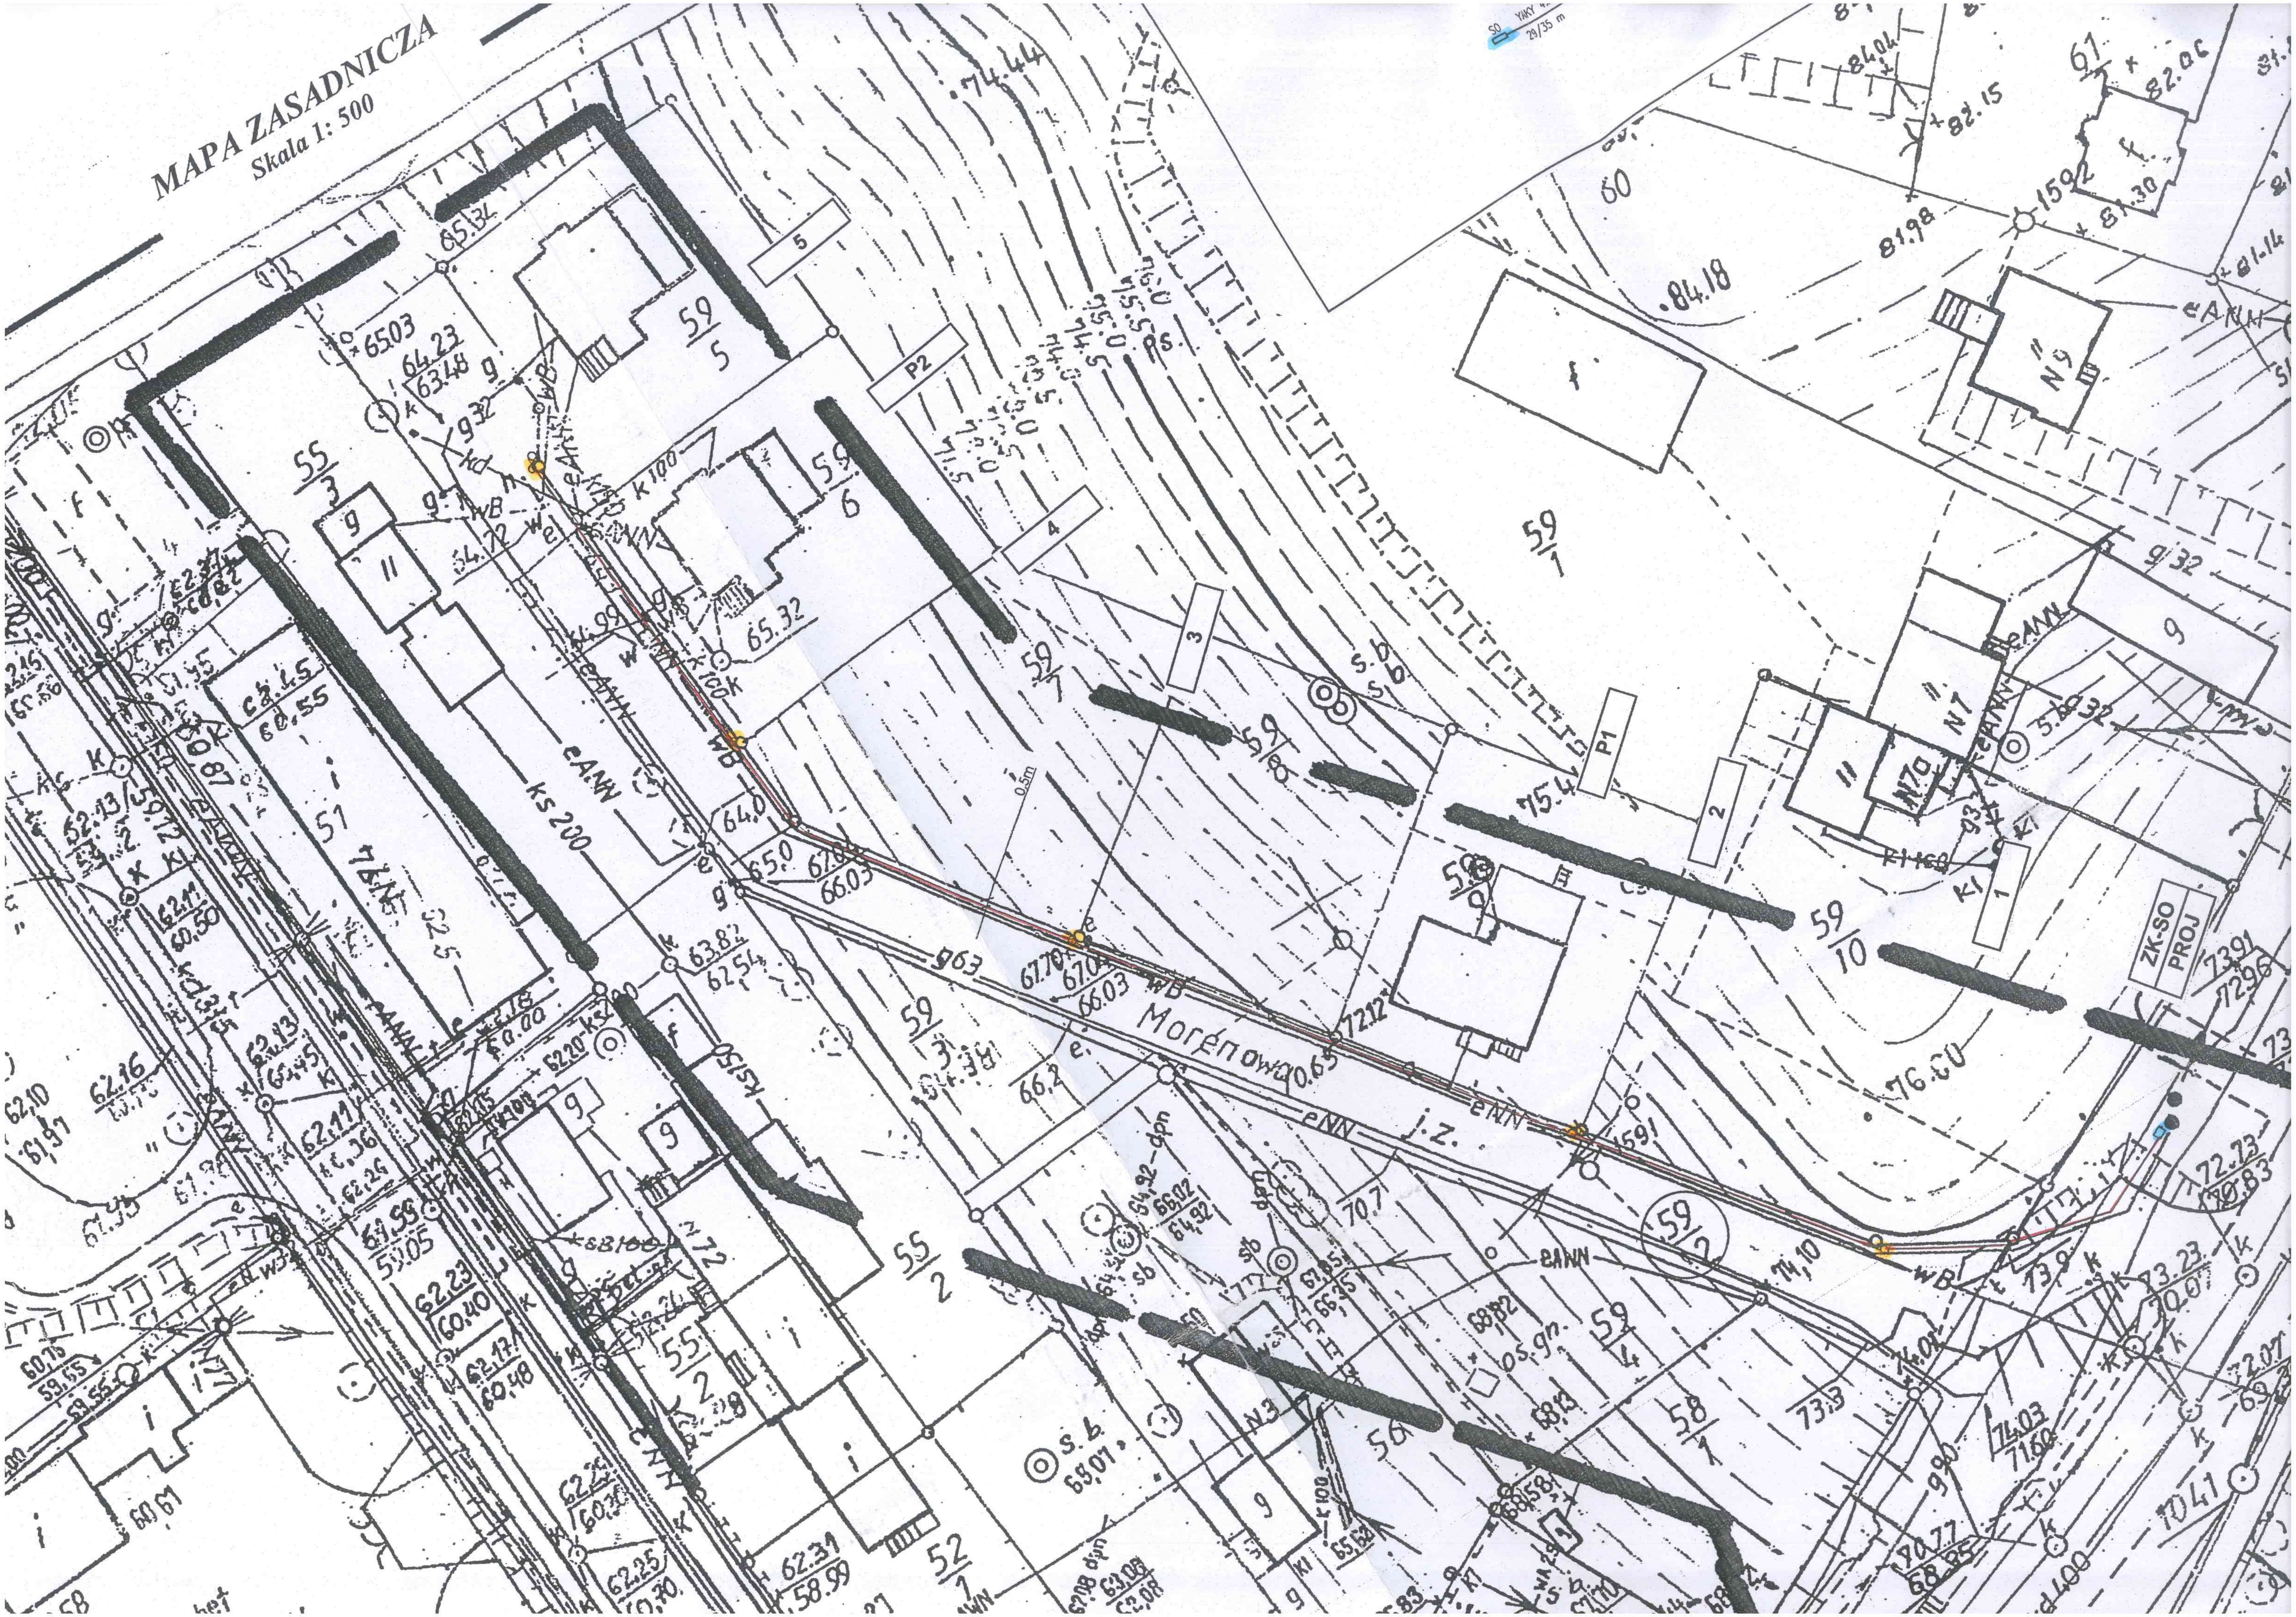
MAPA ZASADNICZA
Skala 1: 500
Morenowa
59/1
59/5
59/6
59/7
59/8
59/10
59/2
59/3
59/4
55/3
55/2
58/1
52/1
51
60
56
P1
P2
ZK-SO
PROJ
ks 200
eANN
eNN
WB
g63
g32
k100
74.44
84.18
81.98
82.15
84.04
82.06
81.30
81.14
76.00
75.4
70.7
74.10
73.3
72.12
65.32
65.03
64.23
63.48
63.82
62.54
67.70
67.04
66.03
66.2
66.02
64.92
68.01
62.31
58.99
72.23
70.83
73.23
70.07
73.91
72.96
74.03
71.60
70.77
68.85
os.gn.
s.b.
dpn
SO
YAKY
29/35 m