

Usługi Geodezyjne i Kartograficzne
ARMAR
 inż. Marek Zieliński, Arkadiusz Zieliński
 62-066 Granowa, ul. Kościńska 14
 REGON 631160382; NIP 995-00-27-159
 tel. 608 628 286, 608 628 600
 e-mail: ug.arnar@gmail.com
 CEP, DETA, UP, AMBONON
 Inż. Marek Zieliński
 U. nr. 16824
 G. nr. 608-628-CCO

Mapa do celów projektowych
 Skala 1:500

REPRODUKCYJA WZBRONIONA



STAROSTA POZNAŃSKI
 Powiatowy Ośrodek Dokumentacji
 Geodezyjnej i Kartograficznej
 w Poznaniu

W obszarze oznaczonym linią ---- dokonano aktualizacji treści mapy zasadniczej. Dokumenty z pomiaru uzupełniającego przyjęte do zasobu powiatowego w dniu i zarejestrowano pod nr KERG 101-11/2013. Niniejsza mapa może służyć do celów projektowych. Projektowane obszary hydrotechniczne i inżynierskie nie na budowę podlegają wytyczeniu i inwestycji powołanej przez jednostki uprawnione do wykonywania prac geodezyjnych. Poznań, dnia (imię i nazwisko osoby upoważnionej)

Województwo: wielkopolskie
 Powiat: poznański
 Nazwa jedn. ewid.: Czerwonak
 Identyfikator jedn. ewid.: 302104_2
 Nazwa obr. ewid.: Bolechowo
 Identyfikator obr. ewid.: 0001
 Miejscowość: Bolechowo
 Arkusz: 1; 4; 5
 Sekcja: N3E1-25


Układ współrzędnych prostokątnych	m. Poznań
Układ wysokości	Amsterdam

Wykonanie niniejszej mapy nie było poprzedzone ustaleniami dotyczącymi ewentualnych służebności gruntowych obciążających grunty położone w granicach projektowanej inwestycji budowlanej.

Kolorem czerwonym zaznaczono punkty osnowy geodezyjnej, które podlegają ochronie. Zgodnie z art. 48 pkt 3 ustawy z dnia 17 maja 1989 r. Prawo geodezyjne i kartograficzne (Dz.U. z 2010 r., Nr 195, poz. 1287 ze zm.), kto (...), niszczy, uszkadza i przemieszcza znaki geodezyjne (...) podlega karze grzywny.

Nie wyklucza się istnienia w terenie innych nie, wykazanych na niniejszej mapie urządzeń podziemnych, które nie były zgłoszone do inwentaryzacji lub o których brak jest informacji w instytucjach branżowych.

KERG: 101-11/2013
 Stan aktualny na dzień: 03.09.2013

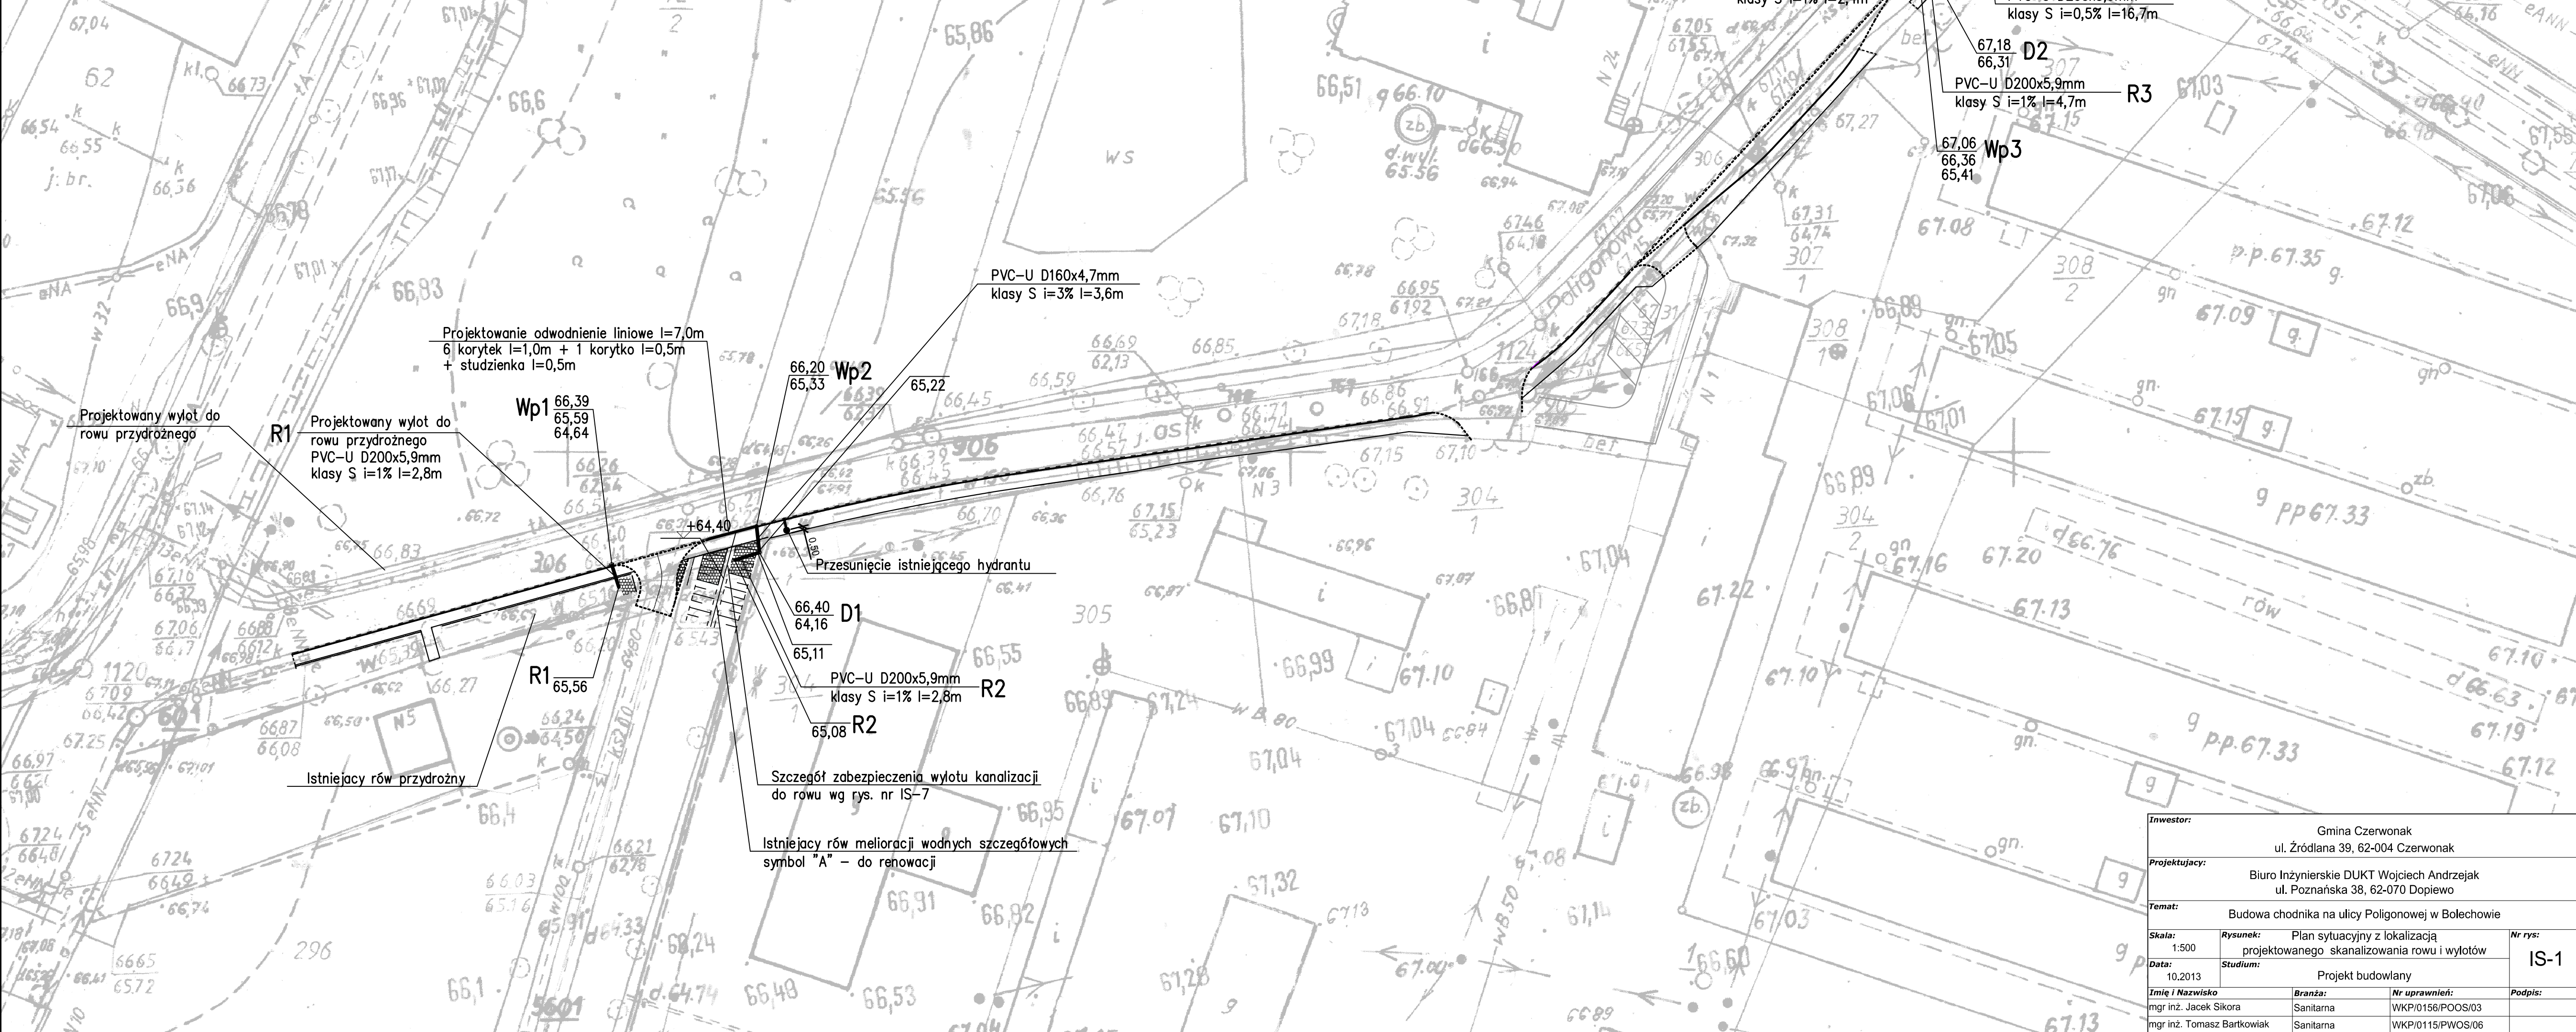

Investor: Gmina Czerwonak ul. Źródłana 39, 62-004 Czerwonak			
Projektujący: Biuro Inżynierskie DUKT Wojciech Andrzejak ul. Poznańska 38, 62-070 Dopiewo			
Temat: Budowa chodnika na ulicy Poligonowej w Bolechowie			
Skala: 1:500	Rysunek: Plan sytuacyjny z lokalizacją projektowanego skanalizowania rowu i wylotów	Nr rys.: IS-1	
Data: 10.2013	Studium: Projekt budowlany		
Imię i Nazwisko: mgr inż. Jacek Sikora	Branża: Sanitarna	Nr uprawnień: WKP/0156/POOS/03	Podpis:
Imię i Nazwisko: mgr inż. Tomasz Bartkowiak	Branża: Sanitarna	Nr uprawnień: WKP/0115/PWOS/06	Podpis: