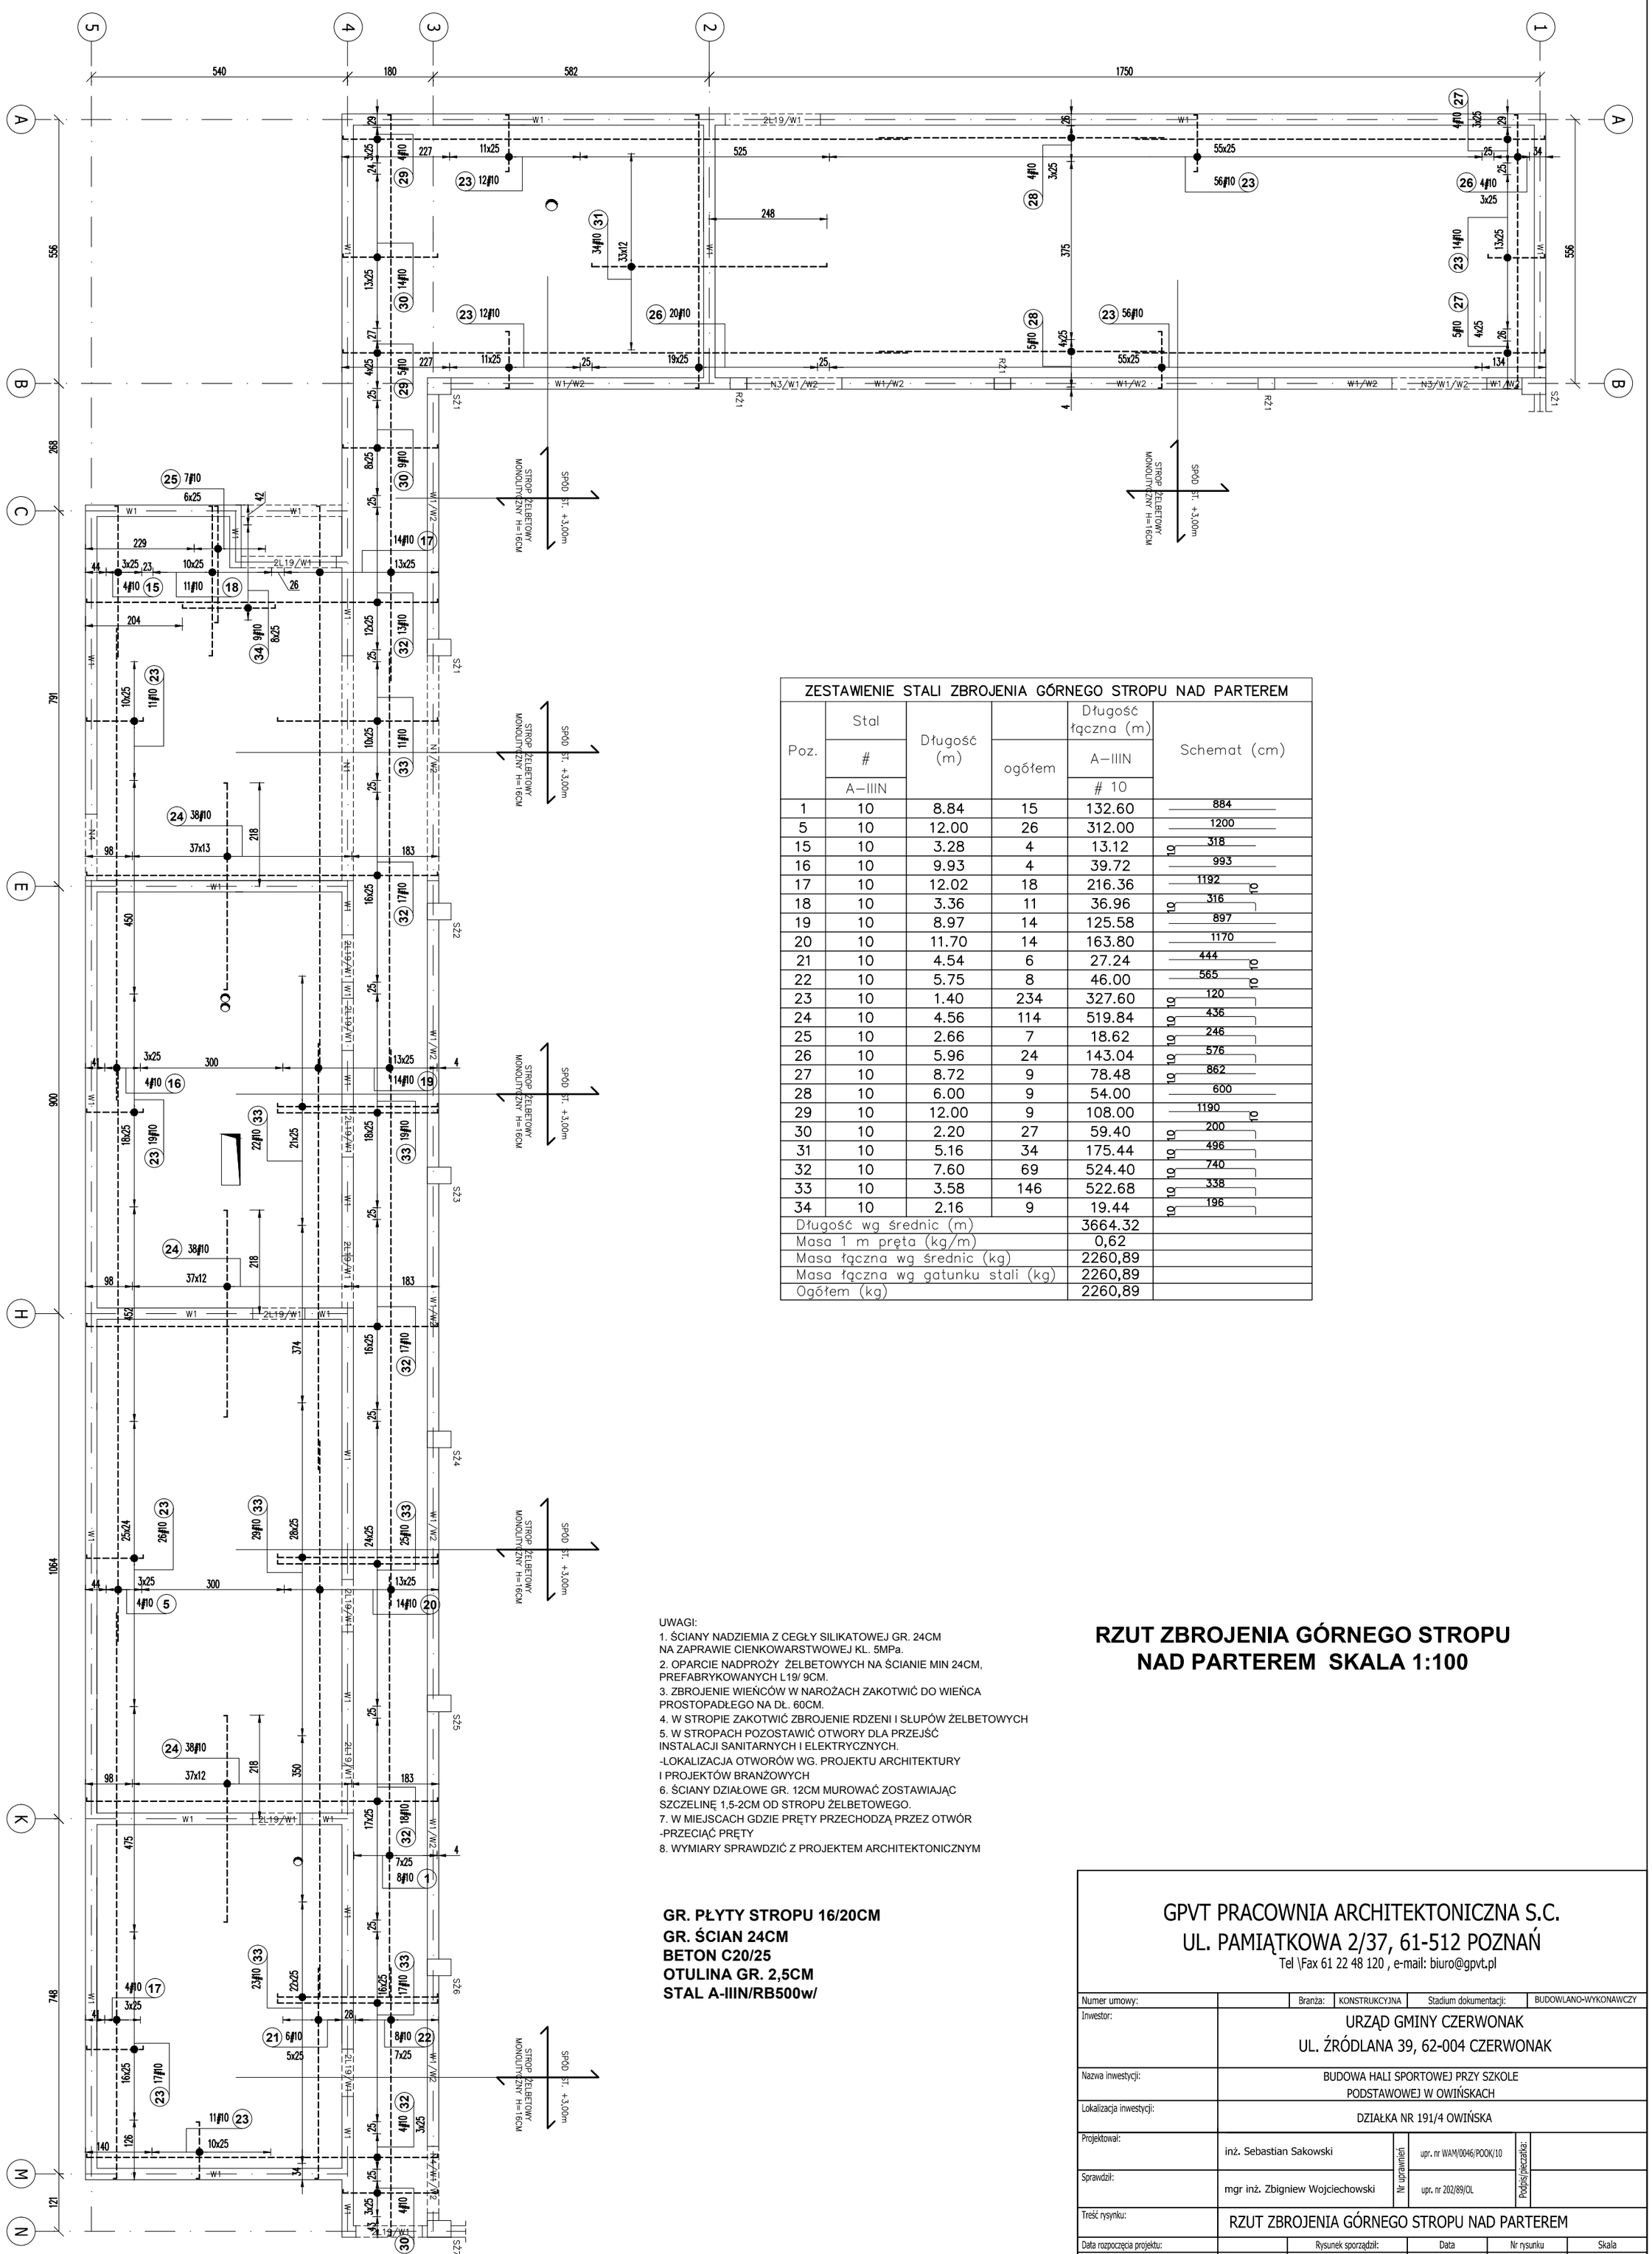

ZESTAWIENIE STALI ZBROJENIA GÓRNEGO STROPU NAD PARTEREM					
Poz.	Stal # A-IIIN	Długość (m)	ogółem	Długość łączna (m) A-IIIN # 10	Schemat (cm)
1	10	8.84	15	132.60	884
5	10	12.00	26	312.00	1200
15	10	3.28	4	13.12	10 318
16	10	9.93	4	39.72	993
17	10	12.02	18	216.36	1192 10
18	10	3.36	11	36.96	10 316
19	10	8.97	14	125.58	897
20	10	11.70	14	163.80	1170
21	10	4.54	6	27.24	444 10
22	10	5.75	8	46.00	565 10
23	10	1.40	234	327.60	10 120
24	10	4.56	114	519.84	10 436
25	10	2.66	7	18.62	10 246
26	10	5.96	24	143.04	10 576
27	10	8.72	9	78.48	10 862
28	10	6.00	9	54.00	600
29	10	12.00	9	108.00	1190 10
30	10	2.20	27	59.40	10 200
31	10	5.16	34	175.44	10 496
32	10	7.60	69	524.40	10 740
33	10	3.58	146	522.68	10 338
34	10	2.16	9	19.44	10 196
Długość wg średnic (m)				3664.32	
Masa 1 m pręta (kg/m)				0,62	
Masa łączna wg średnic (kg)				2260,89	
Masa łączna wg gatunku stali (kg)				2260,89	
Ogółem (kg)				2260,89	

UWAGI:
1. ŚCIANY NADZIEMIA Z CEGŁY SILIKATOWEJ GR. 24CM NA ZAPRAWIE CIENKOWARSTWOWEJ KL. 5MPa.
2. OPARCIE NADPROŻY ŻELBETOWYCH NA ŚCIANIE MIN 24CM, PREFABRYKOWANYCH L19/ 9CM.
3. ZBROJENIE WIEŃCÓW W NAROŻACH ZAKOTWIĆ DO WIEŃCA PROSTOPADŁEGO NA DŁ. 60CM.
4. W STROPIE ZAKOTWIĆ ZBROJENIE RDZENI I SŁUPÓW ŻELBETOWYCH
5. W STROPACH POZOSTAWIĆ OTWORY DLA PRZEJŚĆ INSTALACJI SANITARNYCH I ELEKTRYCZNYCH.
-LOKALIZACJA OTWORÓW WG. PROJEKTU ARCHITEKTURY I PROJEKTÓW BRANŻOWYCH
6. ŚCIANY DZIAŁOWE GR. 12CM MUROWAĆ ZOSTAWIAJĄC SZCZELINĘ 1,5-2CM OD STROPU ŻELBETOWEGO.
7. W MIEJSCACH GDZIE PRĘTY PRZECHODZĄ PRZEZ OTWÓR -PRZECIĄĆ PRĘTY
8. WYMIARY SPRAWDZIĆ Z PROJEKTEM ARCHITEKTONICZNYM

GR. PŁYTY STROPU 16/20CM
GR. ŚCIAN 24CM
BETON C20/25
OTULINA GR. 2,5CM
STAL A-IIIN/RB500w/

RZUT ZBROJENIA GÓRNEGO STROPU NAD PARTEREM SKALA 1:100

GPVT PRACOWNIA ARCHITEKTONICZNA S.C.
UL. PAMIĄTKOWA 2/37, 61-512 POZNAŃ
Tel \Fax 61 22 48 120 , e-mail: biuro@gpvt.pl

Numer umowy:		Branża:	KONSTRUKCYJNA	Stadium dokumentacji:	BUDOWLANO-WYKONAWCZY
Inwestor:	URZĄD GMINY CZERWONAK UL. ŹRÓDLANA 39, 62-004 CZERWONAK				
Nazwa inwestycji:	BUDOWA HALI SPORTOWEJ PRZY SZKOLE PODSTAWOWEJ W OWIŃSKACH				
Lokalizacja inwestycji:	DZIAŁKA NR 191/4 OWIŃSKA				
Projektował:	inż. Sebastian Sakowski	Nr uprawnień	upr. nr WAM/0046/POOK/10	Podpis/pieczątka:	
Sprawdził:	mgr inż. Zbigniew Wojciechowski		upr. nr 202/89/OL		
Treść rysunku:	RZUT ZBROJENIA GÓRNEGO STROPU NAD PARTEREM				
Data rozpoczęcia projektu:		Rysunek sporządził:	Data	Nr rysunku	Skala
Ostatnia modyfikacja:			10.2015	K-18	1:100

UWAGA! PROJEKT KONSTRUKCJI ROZPATRYWAĆ ŁĄCZNIE Z PROJEKTAMI BRANŻOWYMI

© Wszelkie prawa zastrzeżone. Powielanie lub wykorzystywanie niezgodne z przeznaczeniem bez zgody właściciela dokumentacji zabronione