





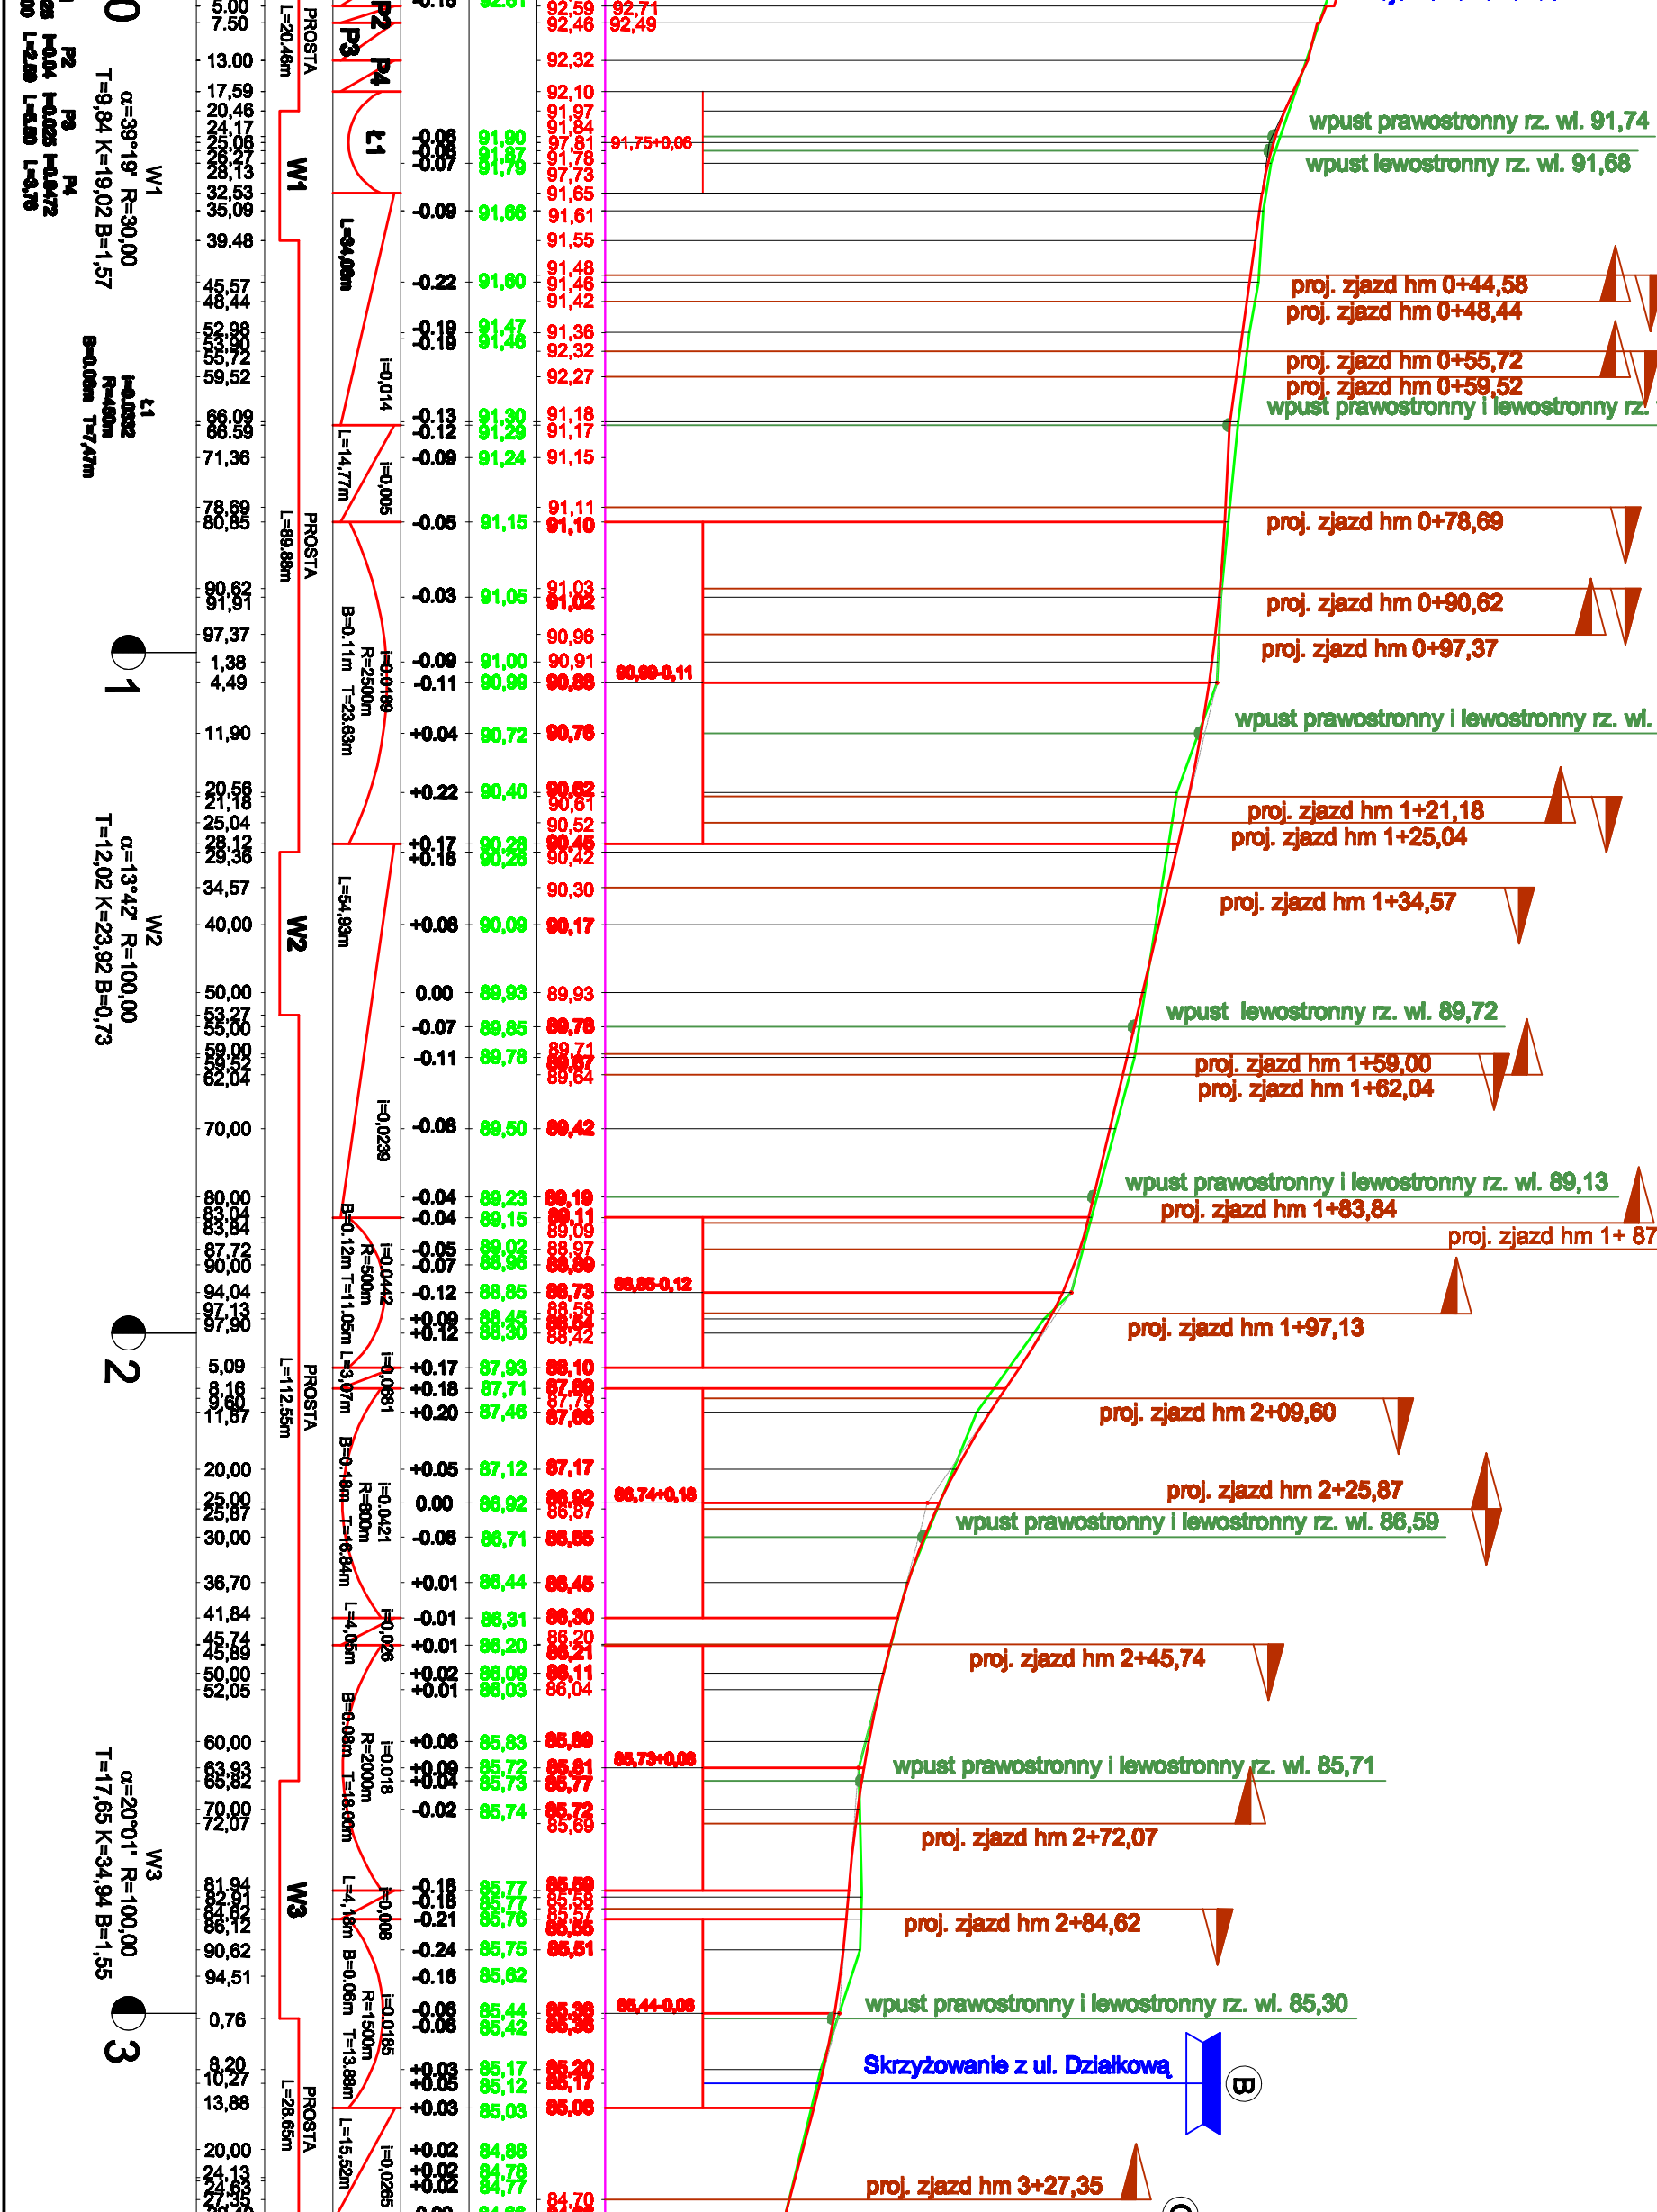



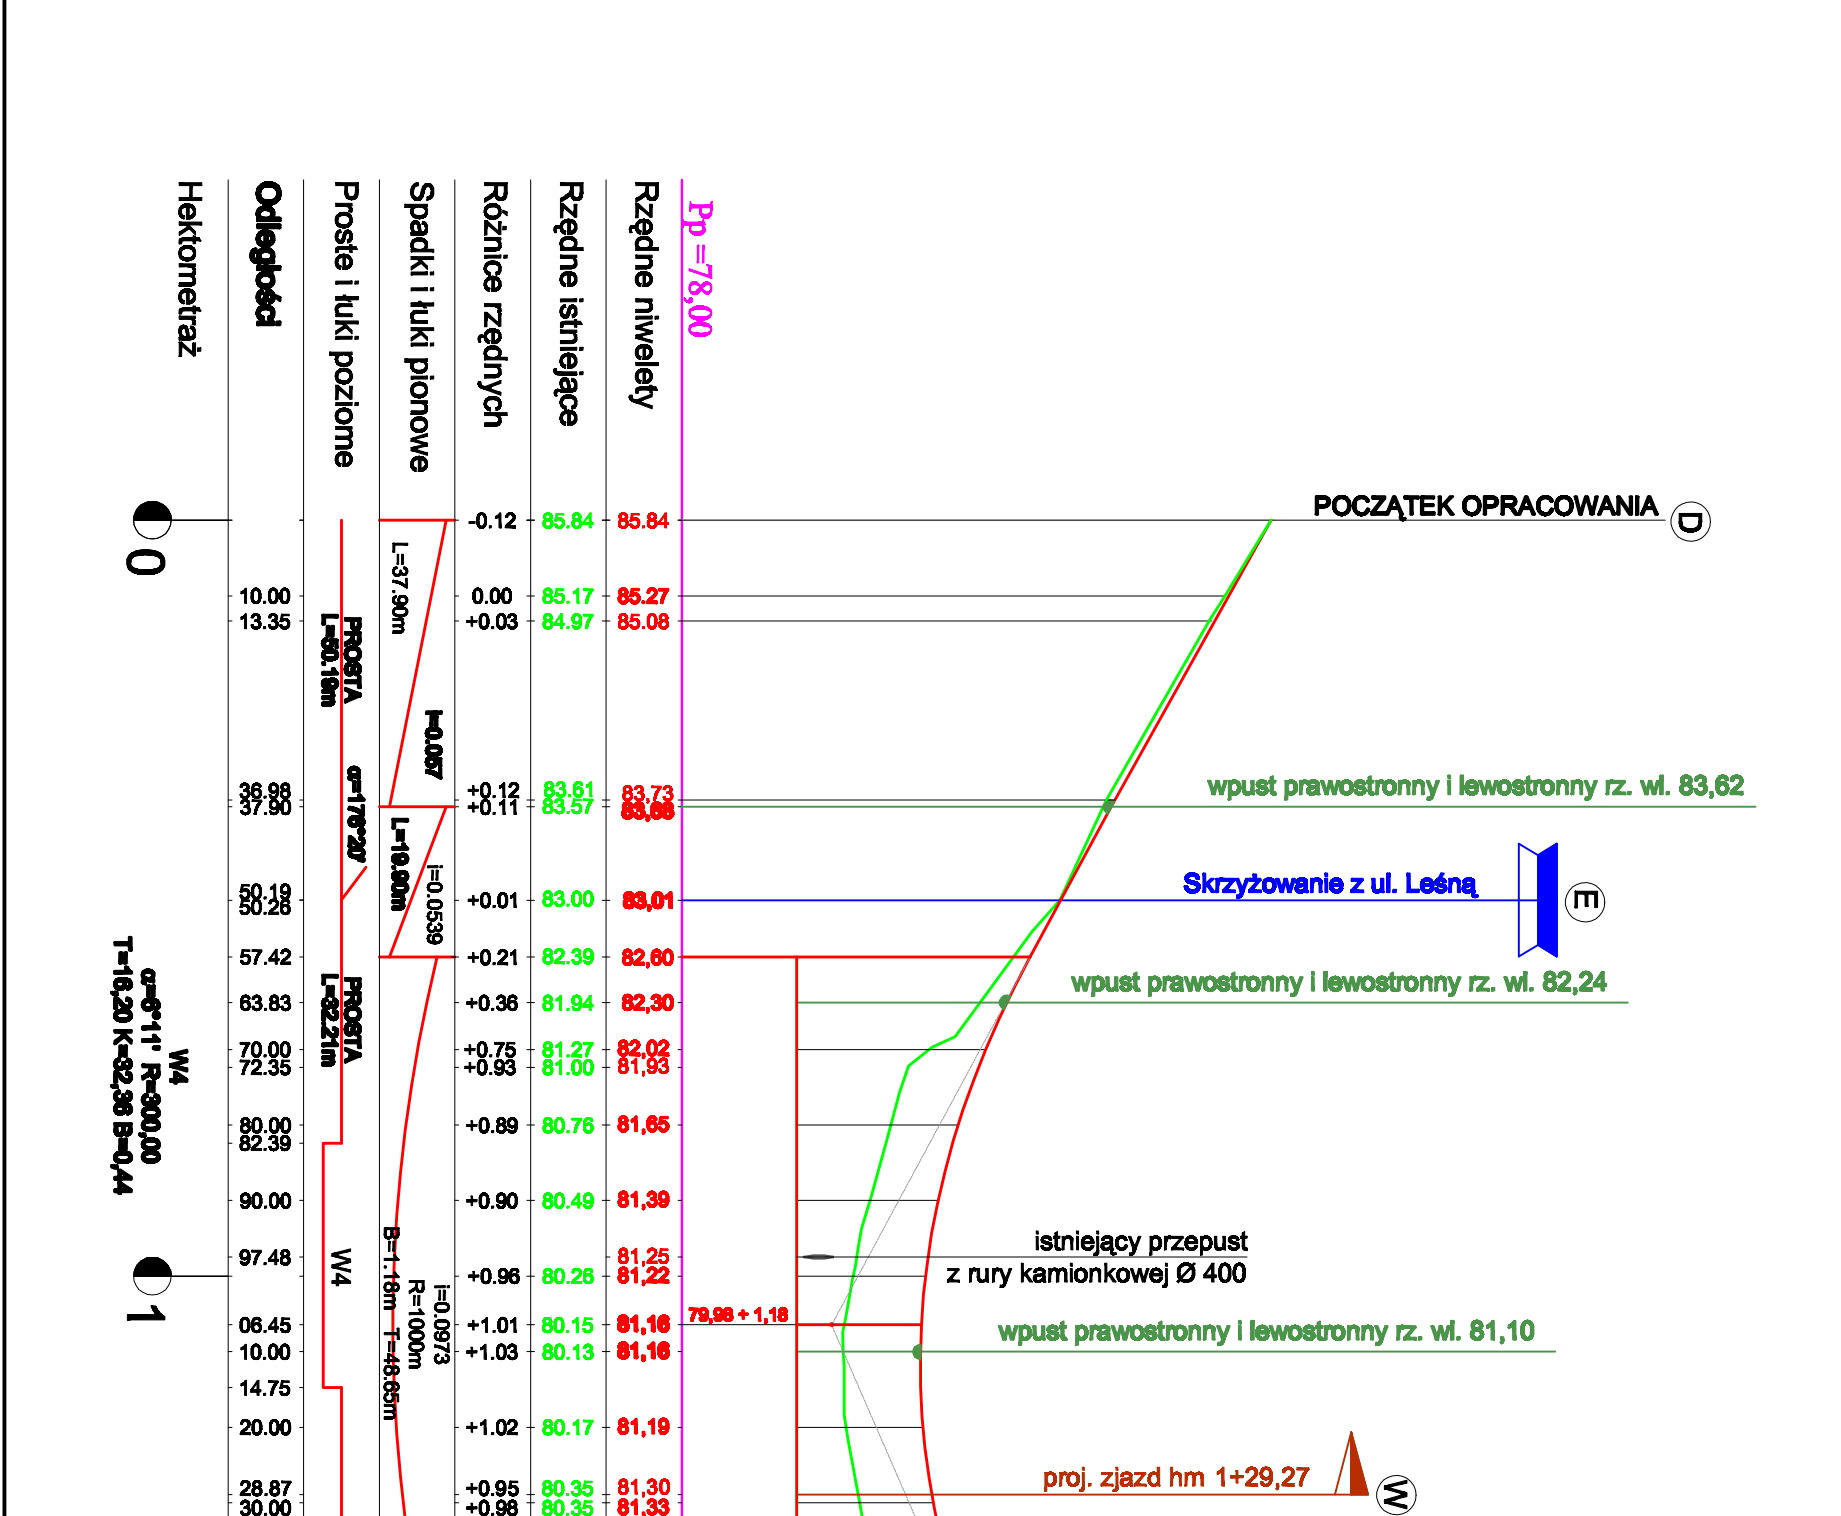



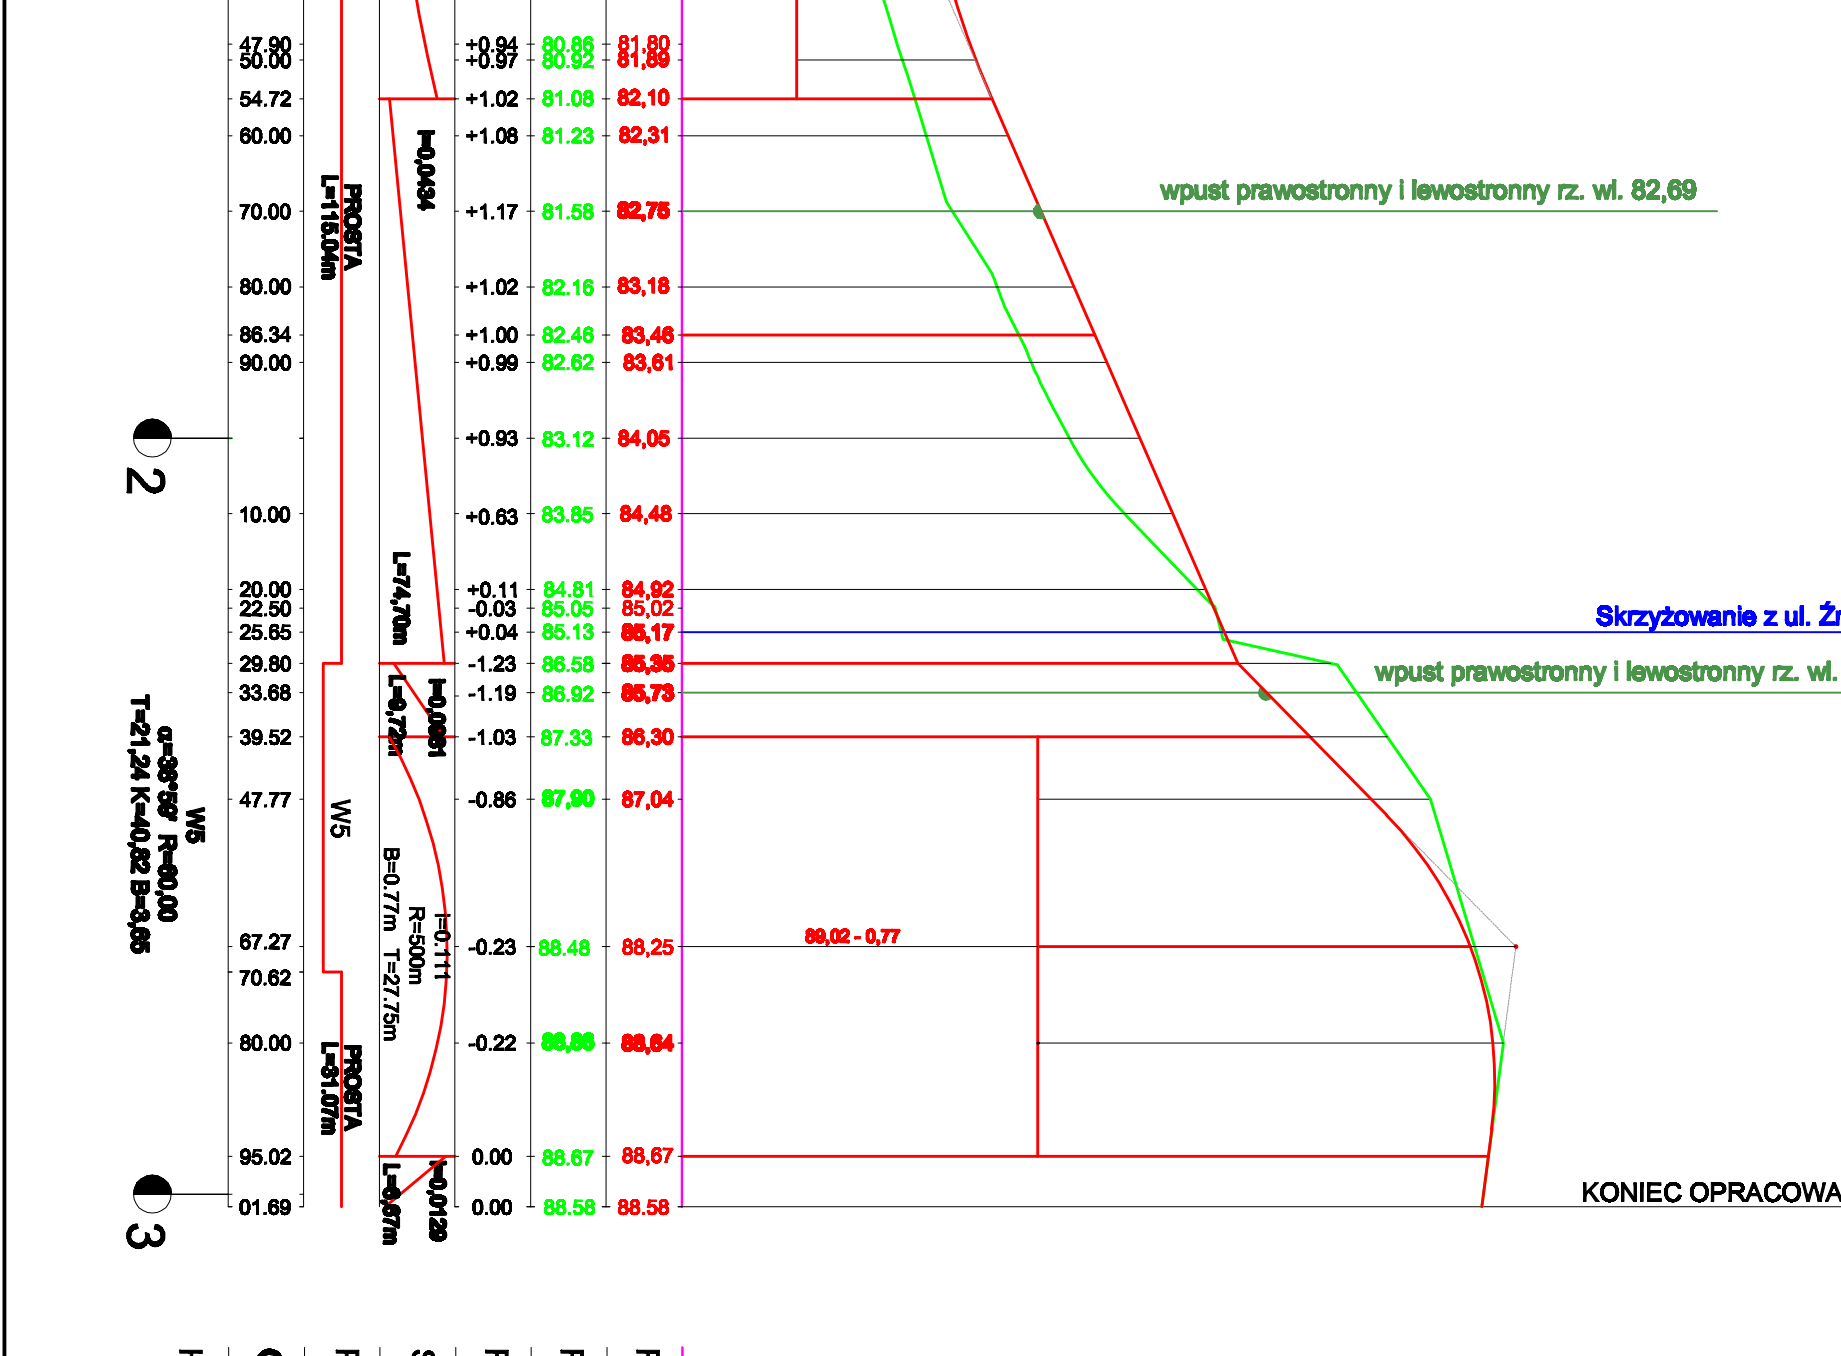



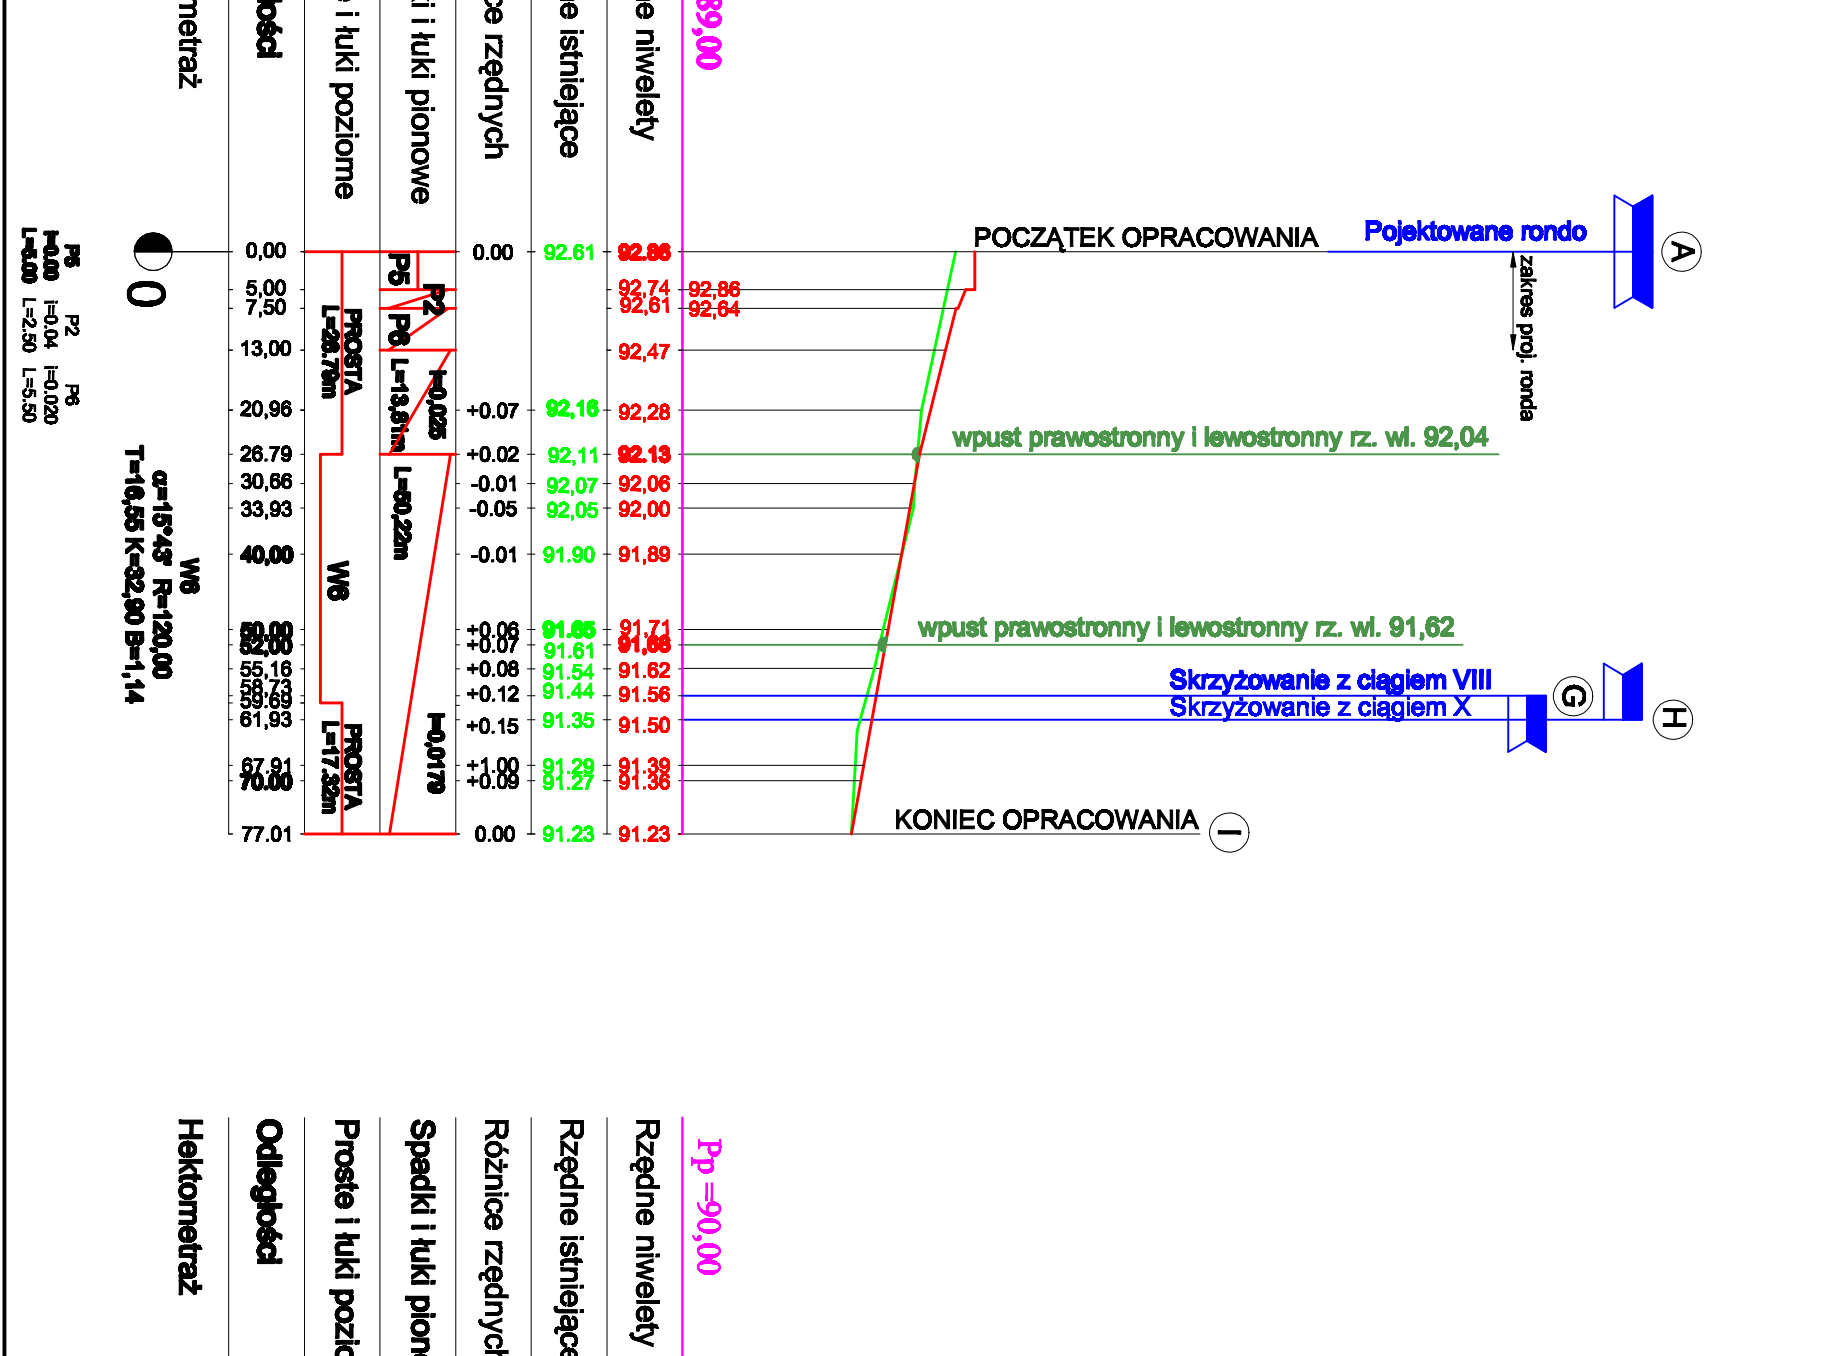



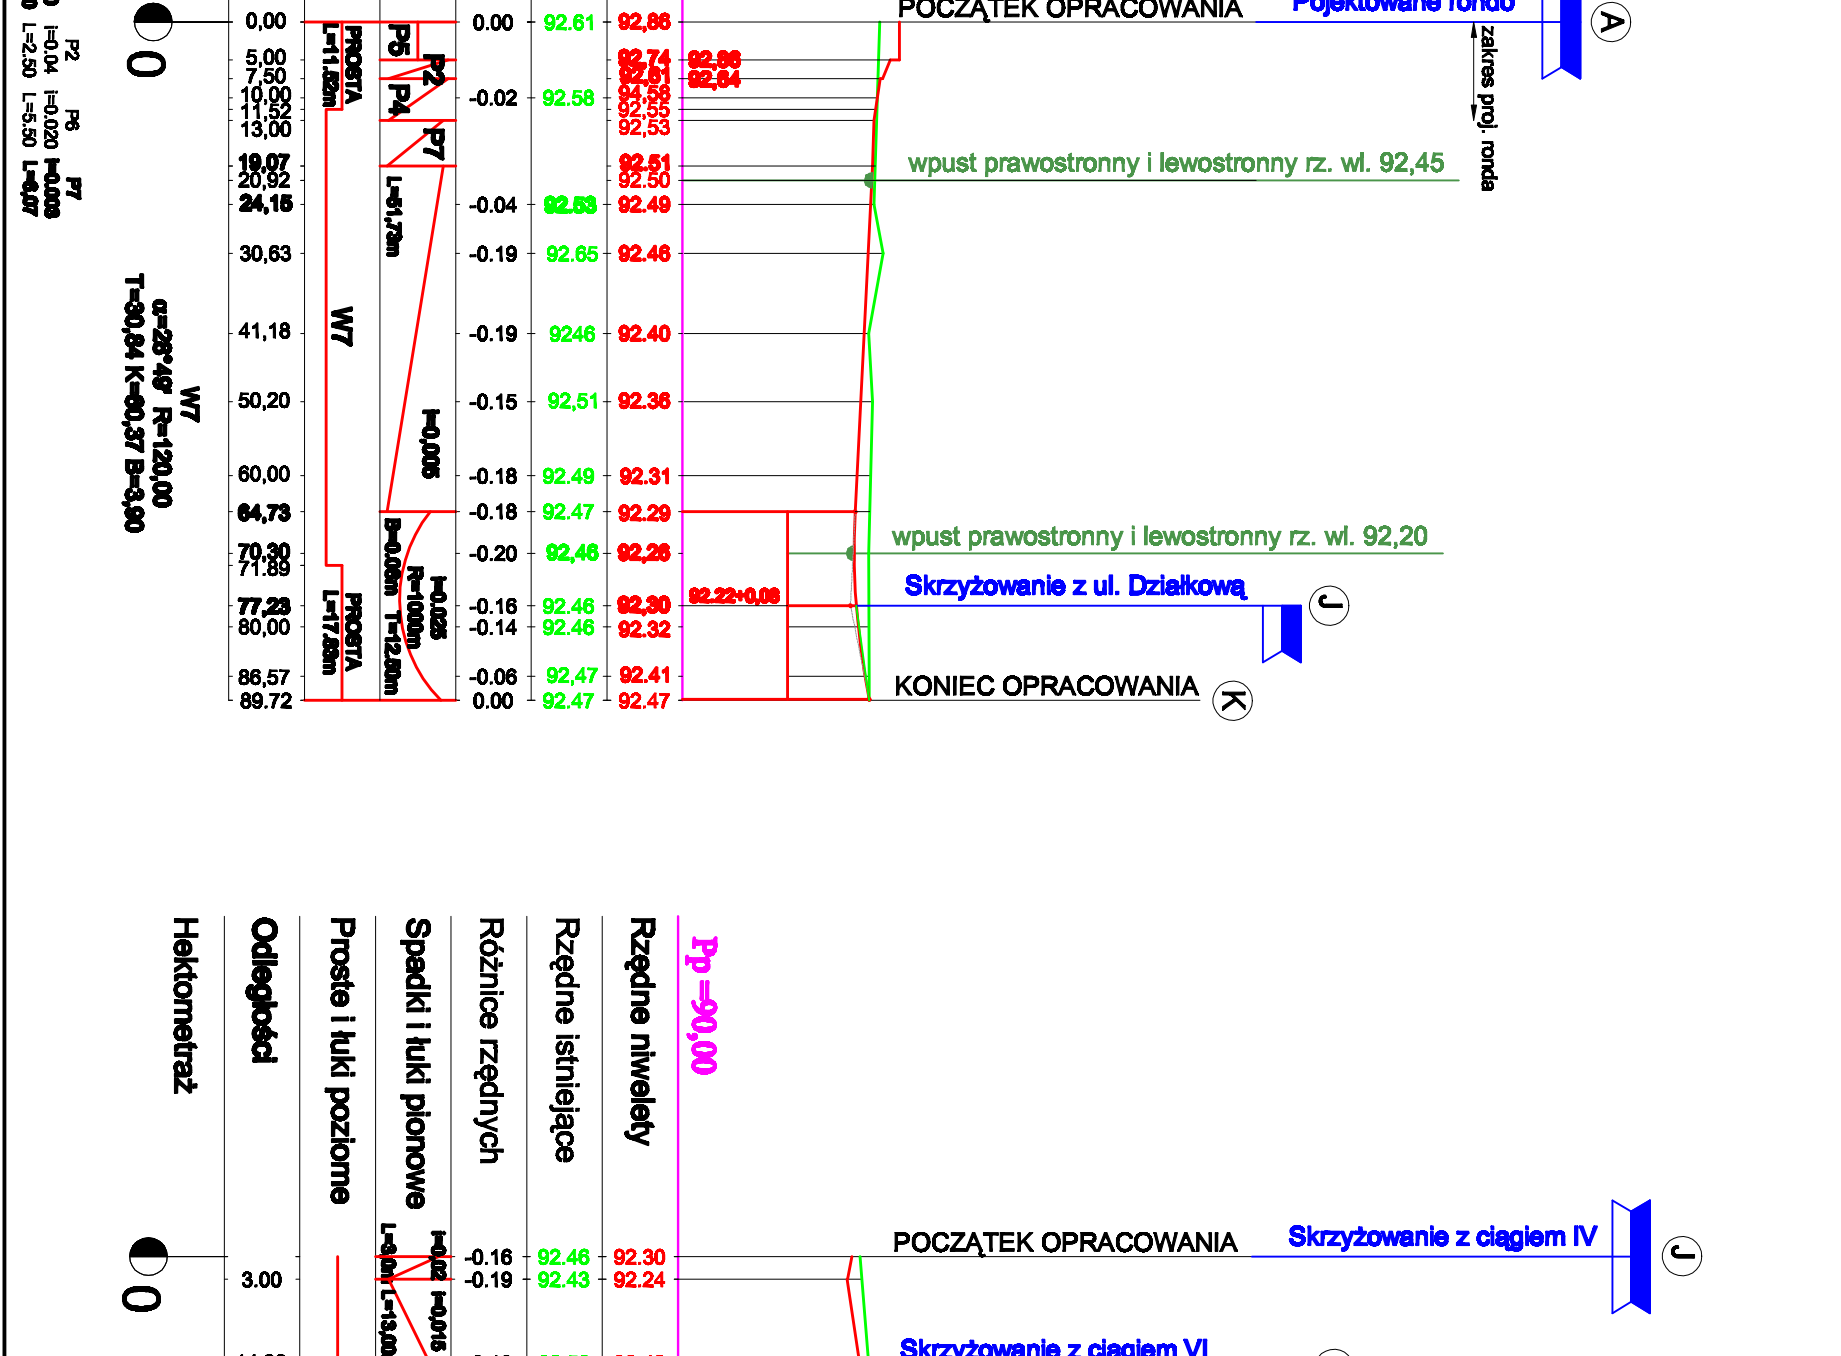


CIĄG VI

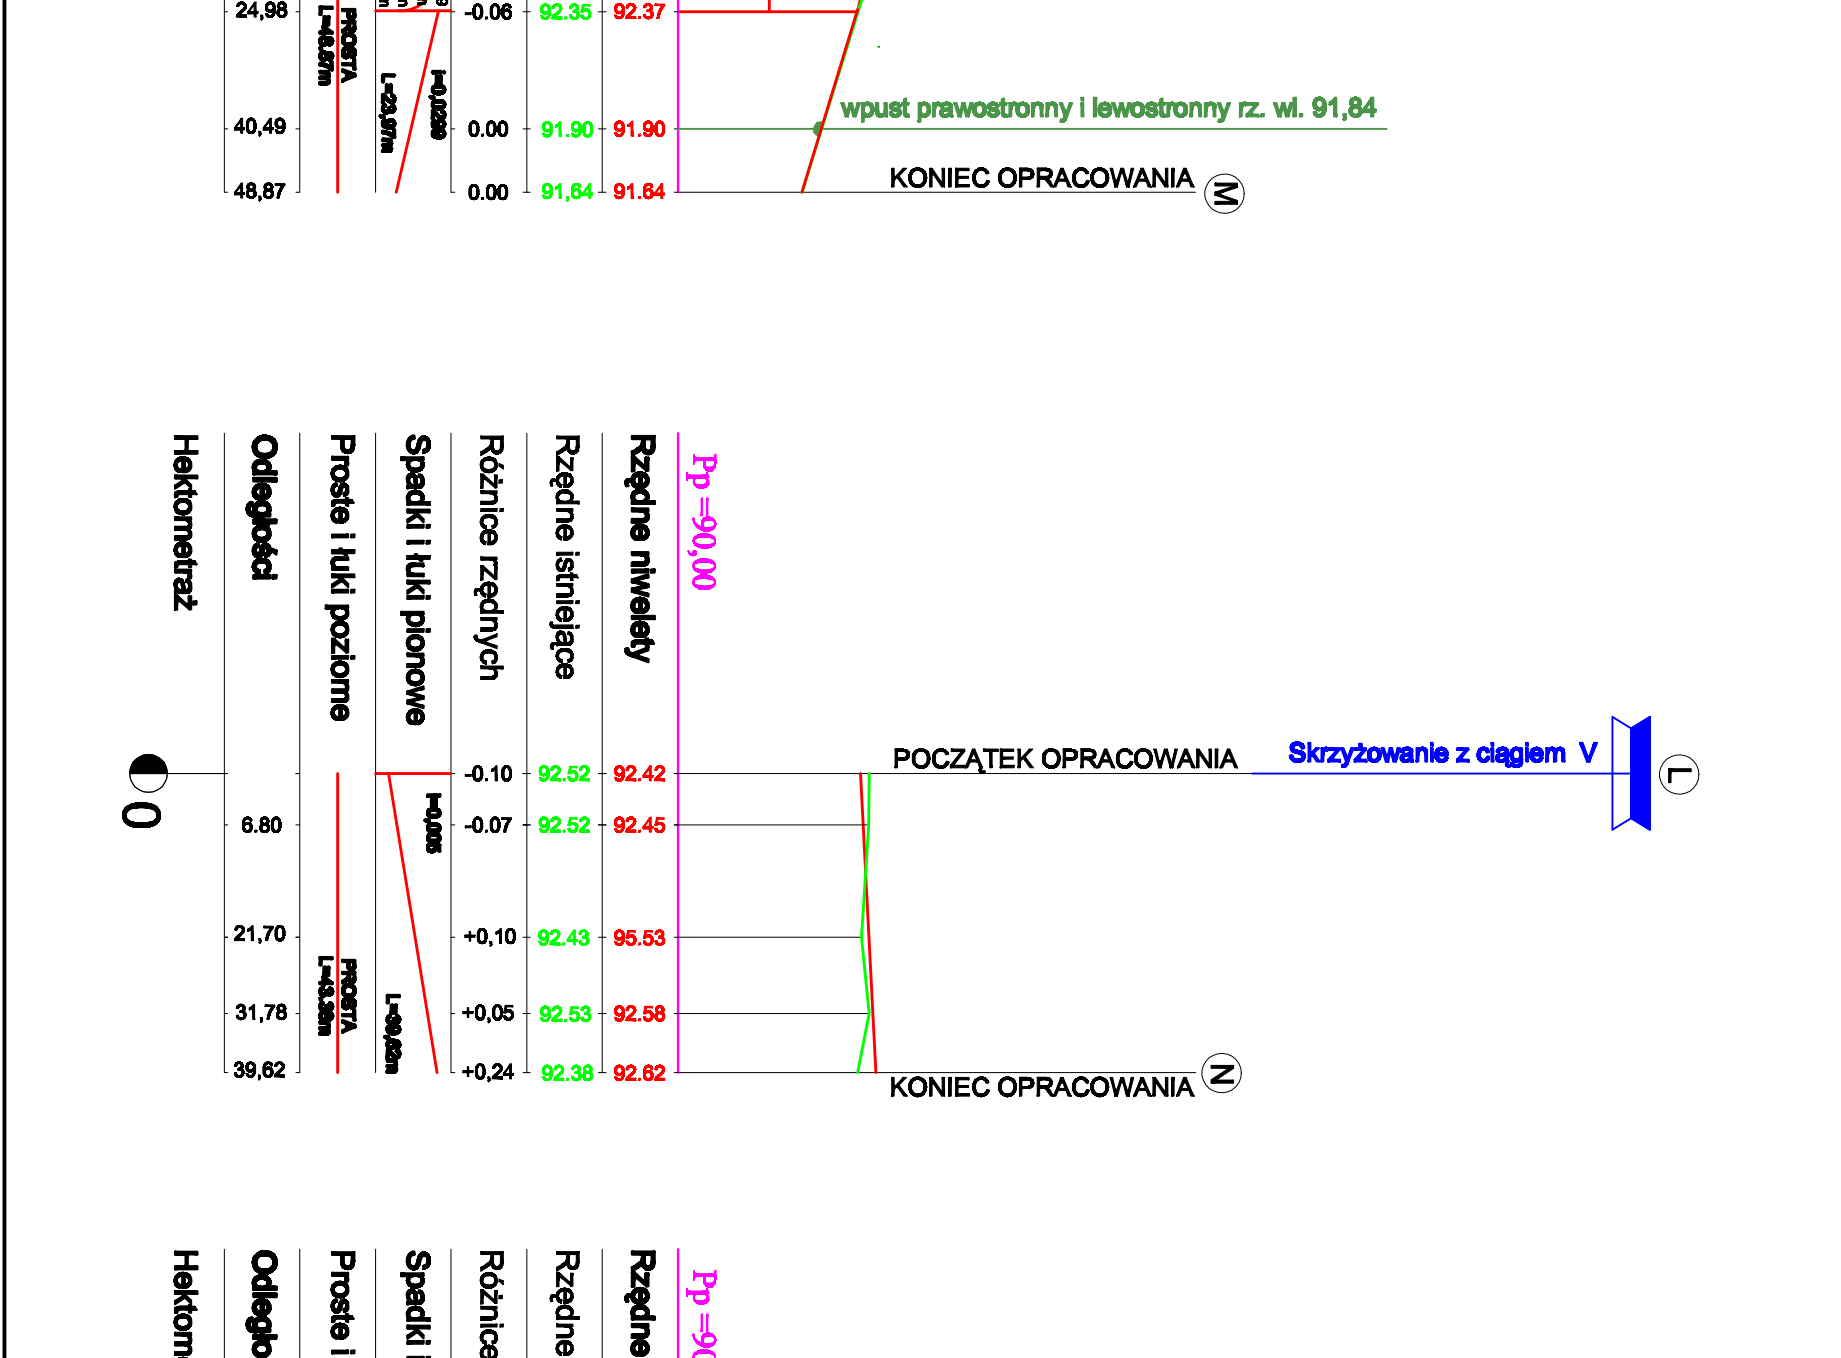


CIĄG VII

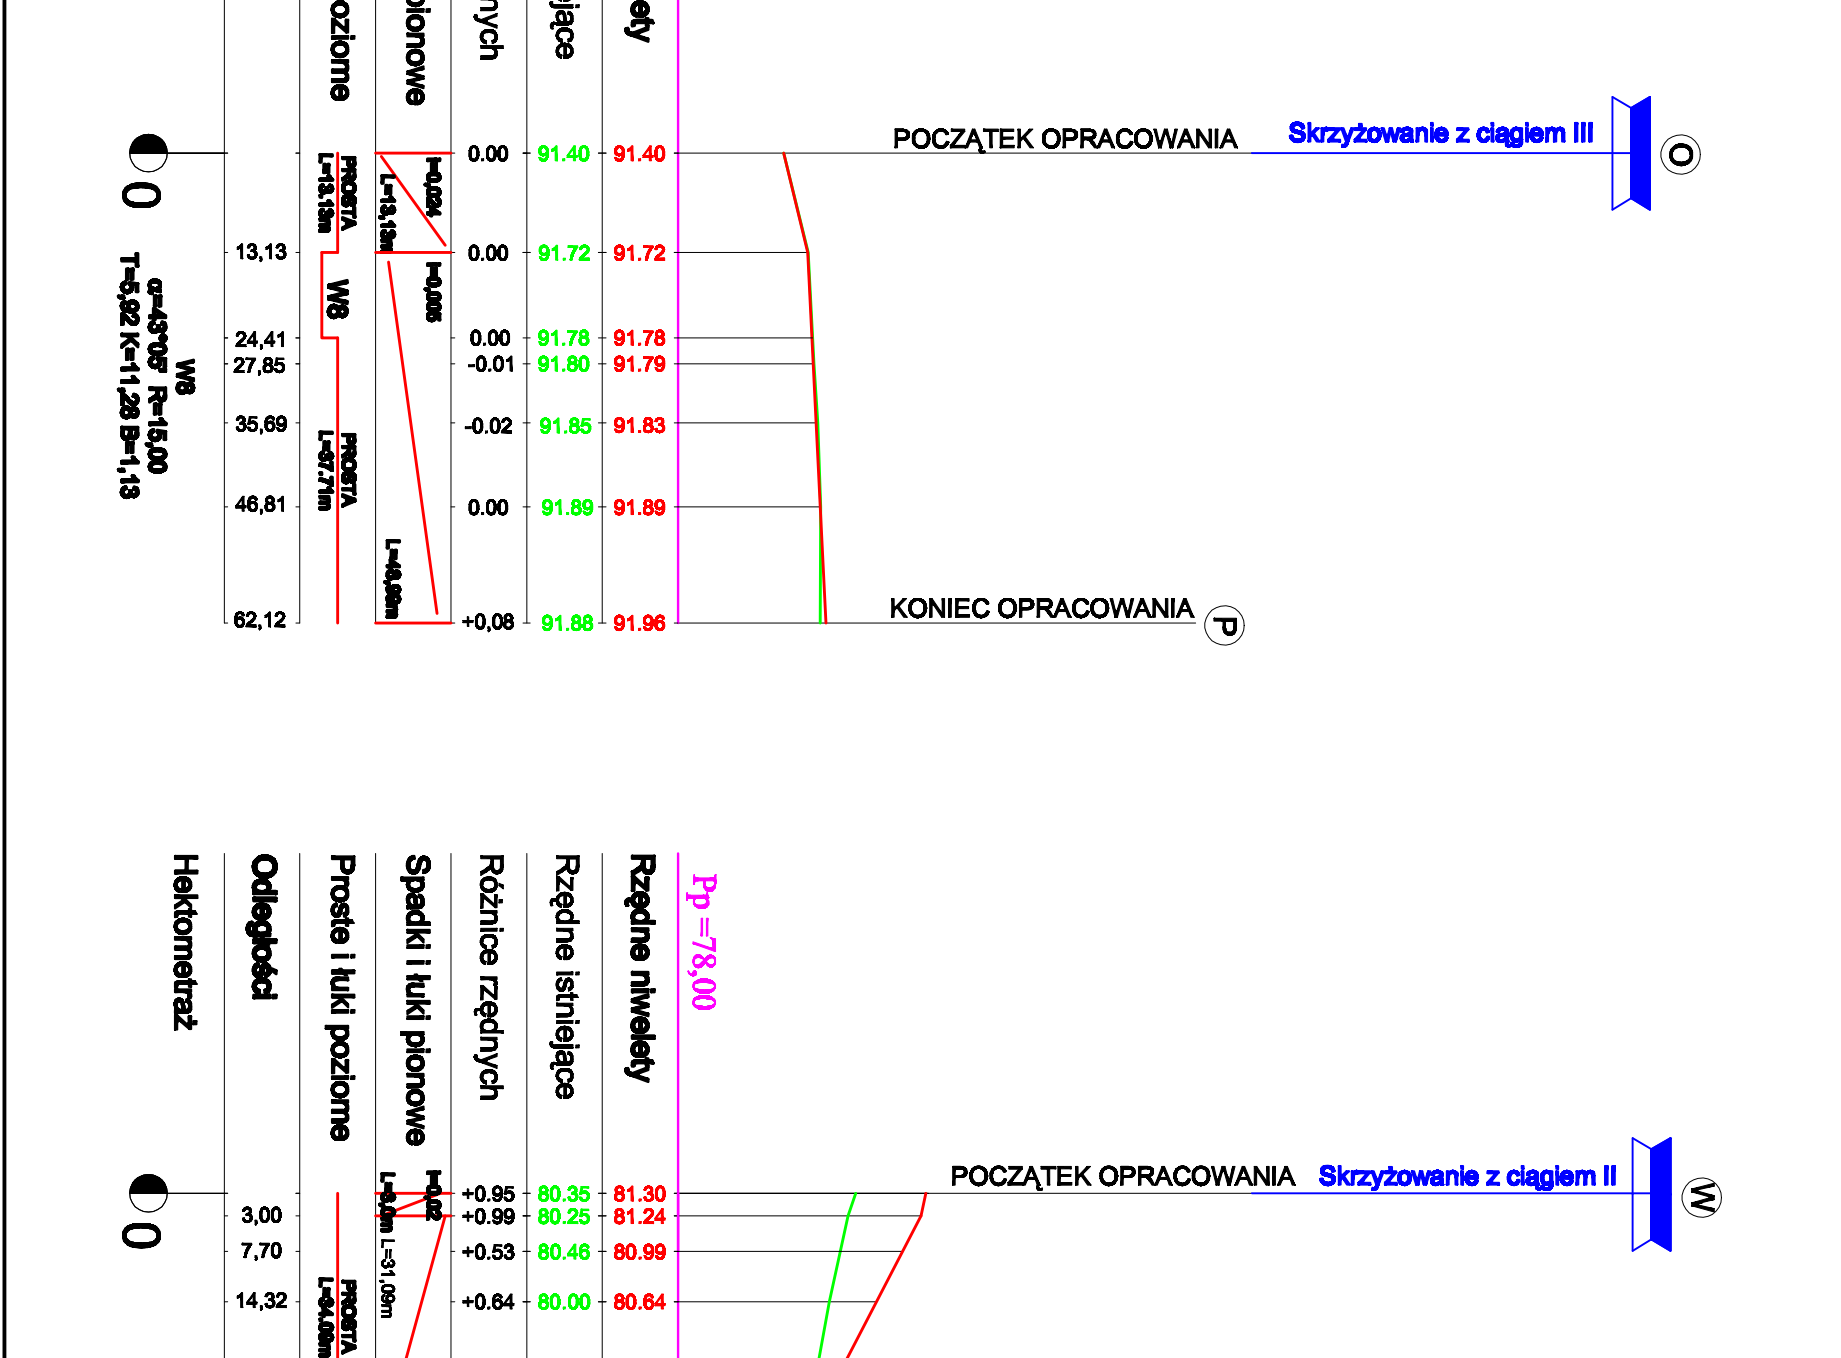


ZJAZD hm 1+28,87

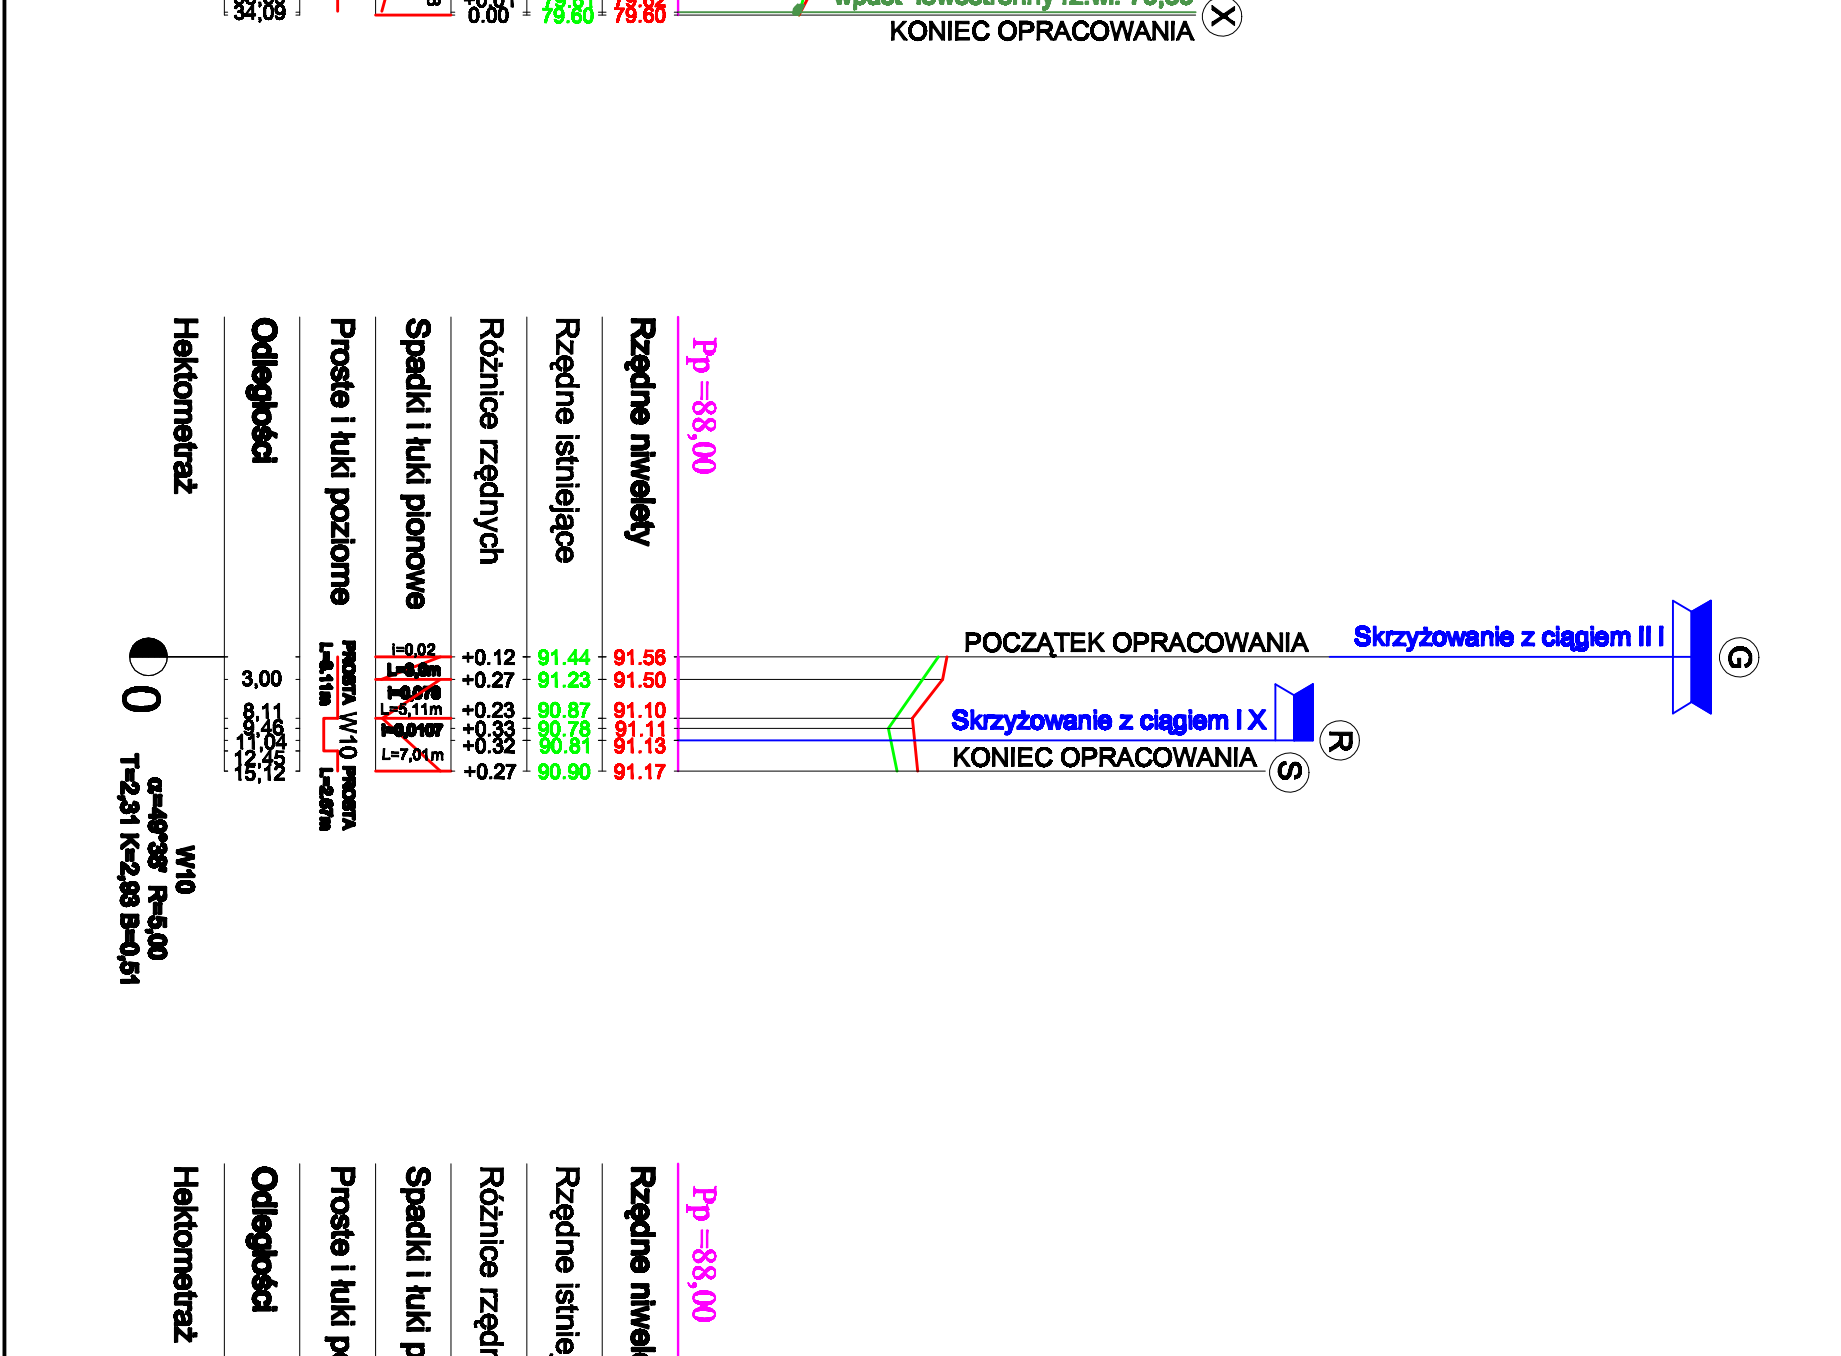

CIĄG VIII ul. Piaskowa

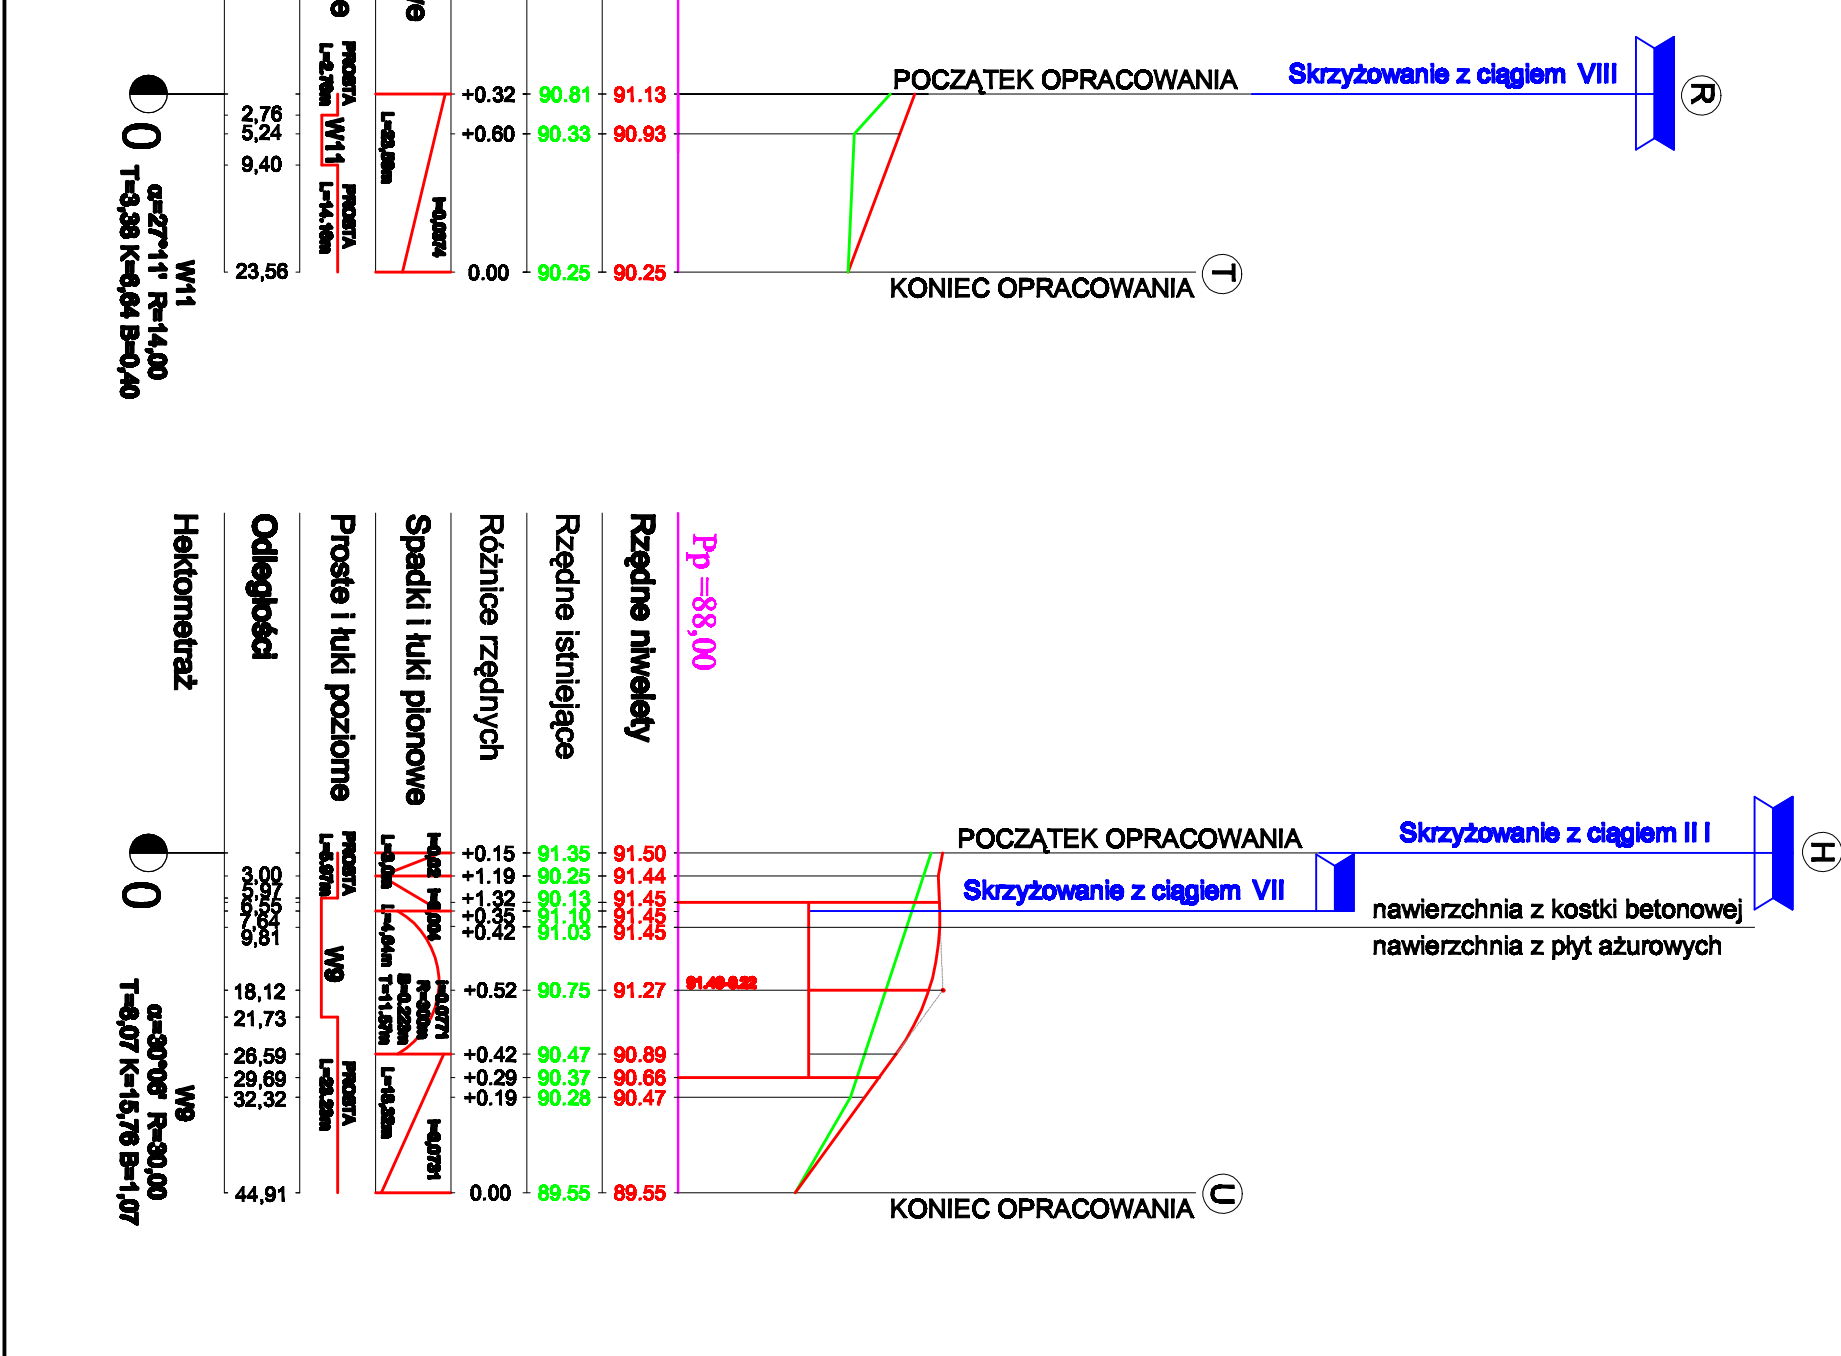

CIĄG IX ul. Piaskowa

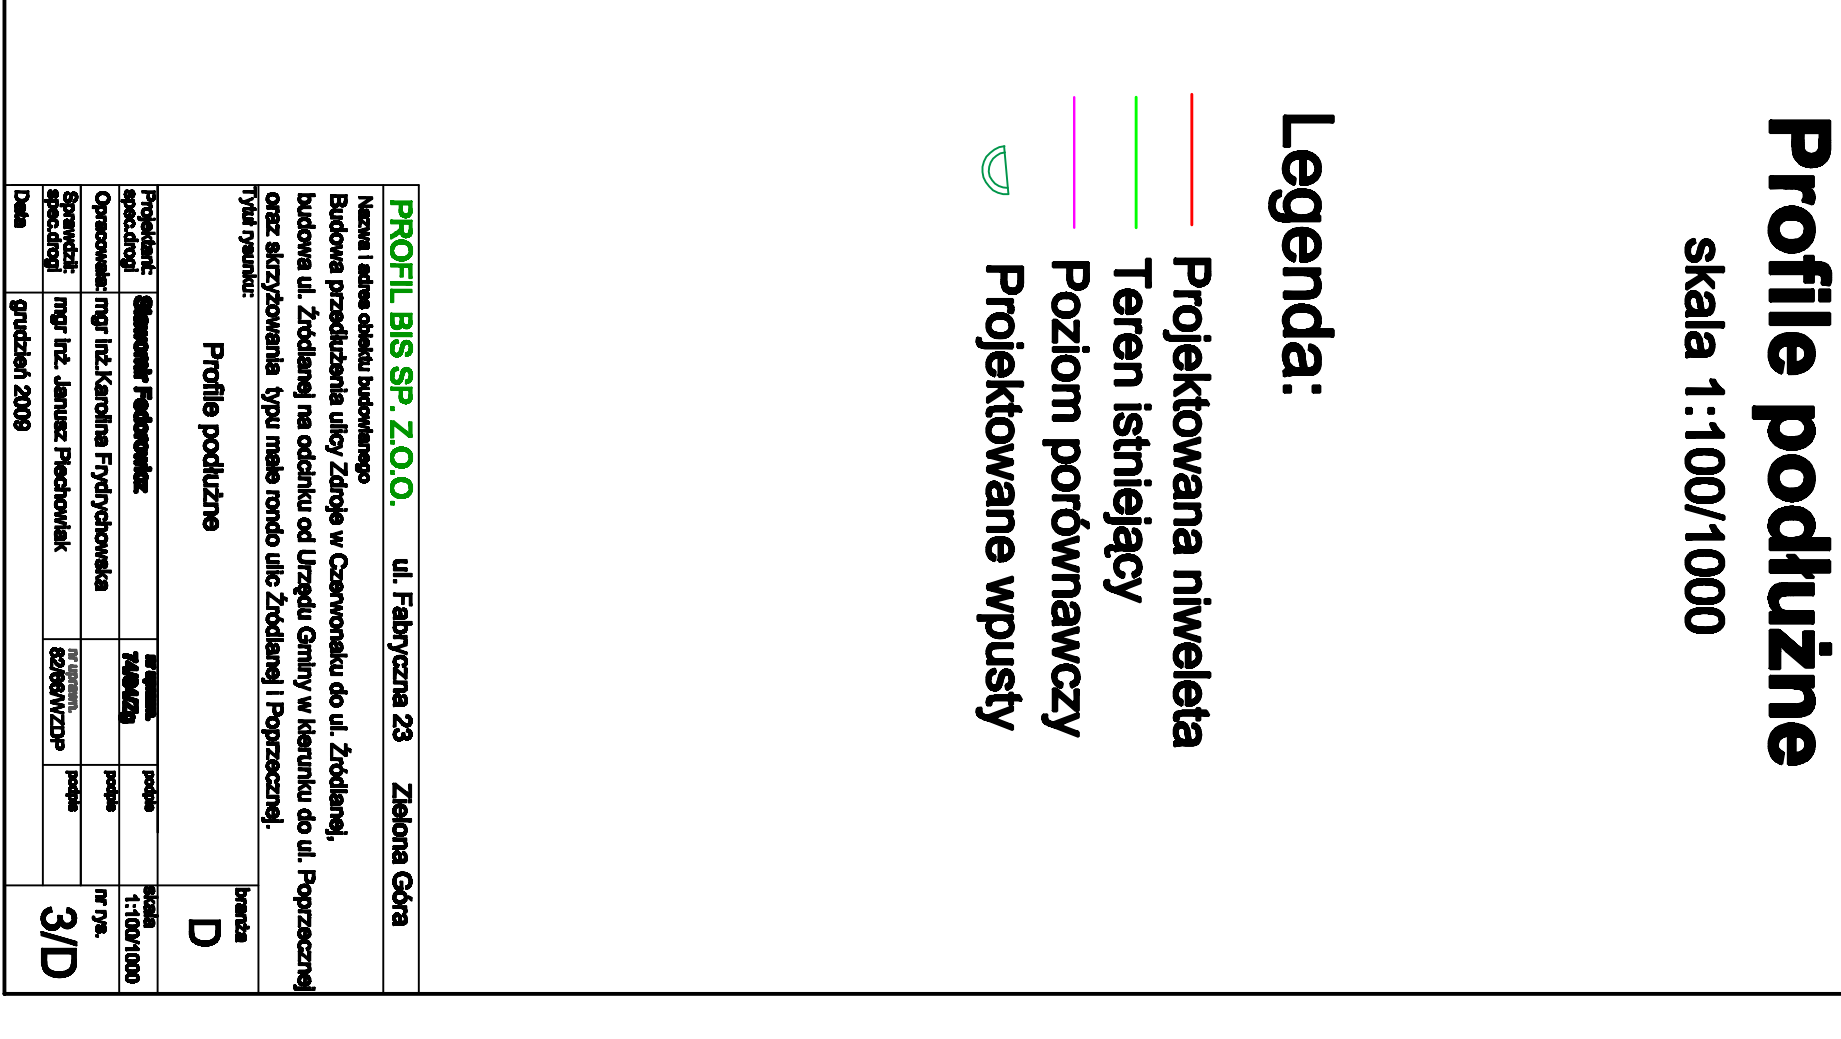

CIĄG X ul. Południowa

Profile podłużne
skala 1:100/1000

- Projektowana niweleta
- Teren istniejący
- Poziom porównawczy
- Projektowane wpusy

PROFIL B/S SP. Z O.O. ul. Fabryczna 23, Zielona Góra


