


№	№ slupa	Wysokość słupa [m]	Długość wysięgnika	Kąt nachylenia	Typ oprawy	Ikona oprawy
1	SO1/14	h=4,0m	5XA5231 TNS28 PTLZLEUCHE	1
2	SO1/12	h=4,0m	5XA5231 TNS28 PTLZLEUCHE	1
3	SO1/13	h=4,0m	5XA5231 TNS28 PTLZLEUCHE	1
4	SO1/21	h=4,0m	5XA5231 TNS28 PTLZLEUCHE	1
5	SO1/22	h=7,0m	w=2x1,0m	α=5°	5XA5811A1A08 Sreelight 10 mini LED	2
6	SO1/23	h=7,0m	w=2x1,0m	α=5°	5XA5811A1A08 Sreelight 10 mini LED	2
7	SO1/31	h=4,0m	5XA5231 TNS28 PTLZLEUCHE	1
8	SO1/32	h=4,0m	5XA5231 TNS28 PTLZLEUCHE	1
9	SO2/11	h=7,0m	w=1,0m	α=5°	5NA58TELMTOB SC 50 - HST	1
10	SO2/12	h=7,0m	w=1,0m	α=5°	5NA58TELMTOB SC 50 - HST	1
11	SO2/13	h=7,0m	w=1,0m	α=5°	5NA58TELMTOB SC 50 - HST	1
12	SO2/14	h=7,0m	w=1,0m	α=5°	5NA58TELMTOB SC 50 - HST	1
13	SO2/15	h=7,0m	w=1,0m	α=5°	5NA58TELMTOB SC 50 - HST	1
14	SO2/16	h=7,0m	w=1,0m	α=5°	5NA58TELMTOB SC 50 - HST	1
15	SO2/17	h=7,0m	w=1,0m	α=5°	5NA58TELMTOB SC 50 - HST	1
16	SO2/18	h=7,0m	w=1,0m	α=5°	5NA58TELMTOB SC 50 - HST	1
17	SO2/21	h=7,0m	w=1,0m	α=5°	5XA5811A1A08 Sreelight 10 mini LED	1
18	SO2/22	h=7,0m	w=1,0m	α=5°	5XA5811A1A08 Sreelight 10 mini LED	1
19	SO2/23	h=7,0m	w=1,0m	α=5°	5XA5811A1A08 Sreelight 10 mini LED	1
20	SO2/24	h=7,0m	w=1,0m	α=5°	5XA5811A1A08 Sreelight 10 mini LED	1
21	SO2/25	h=7,0m	w=1,0m	α=5°	5XA5811A1A08 Sreelight 10 mini LED	1
22	SO2/26	h=7,0m	w=1,0m	α=5°	5XA5811A1A08 Sreelight 10 mini LED	1
23	SO2/27	h=7,0m	w=1,0m	α=5°	5XA5811A1A08 Sreelight 10 mini LED	1
24	SO2/28	h=7,0m	w=1,0m	α=5°	5XA5811A1A08 Sreelight 10 mini LED	1

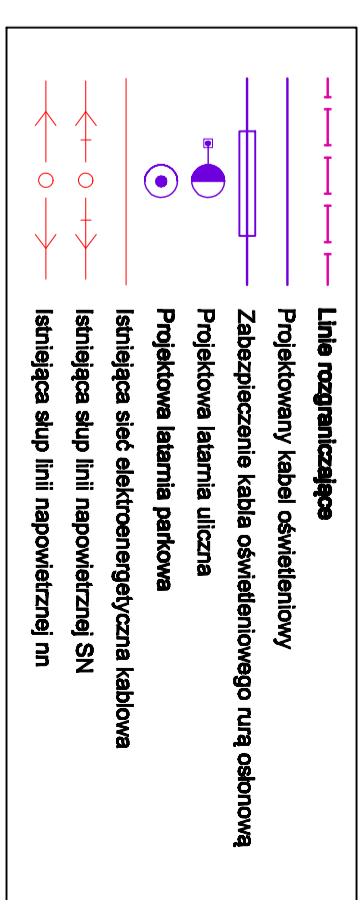

Pracownia Projektowa EKODORGA
Robert Salomon
 ul. Pasma 4/16, 02-025 Kołaczyński Włoc.
 nr 02-281-15-47 RECON SP. z o.o.
 tel. 020 541 470 e-mail: robert.salomon@ekodorga.pl

INWESTOR
Gmina Czarnonak
 ul. Żółtana 39
 02-004 Czarnonak

TEMAT:
 Budowa ul. Dziatkowej na odcinku od ul. Poprzecznej do przedłużenia ul. Zdroje oraz ul. Sosnowej w Czarnonaku wraz z parkingiem przy Urzędzie Gminy Czarnonak

RYSUNEK: Plan sytuacyjny - ul. Dziatkowa - odc nr 2

 DATA 04.2015
 PODPIS


 SS/74/7M
 04.2015

BRANŻA STADIUM
 ROK OPACZOWANIA 2015

AN UFAJLIWIEC I SPECJALNOSC DATA 04.2015

NR 2.2

SKALA 1:500