
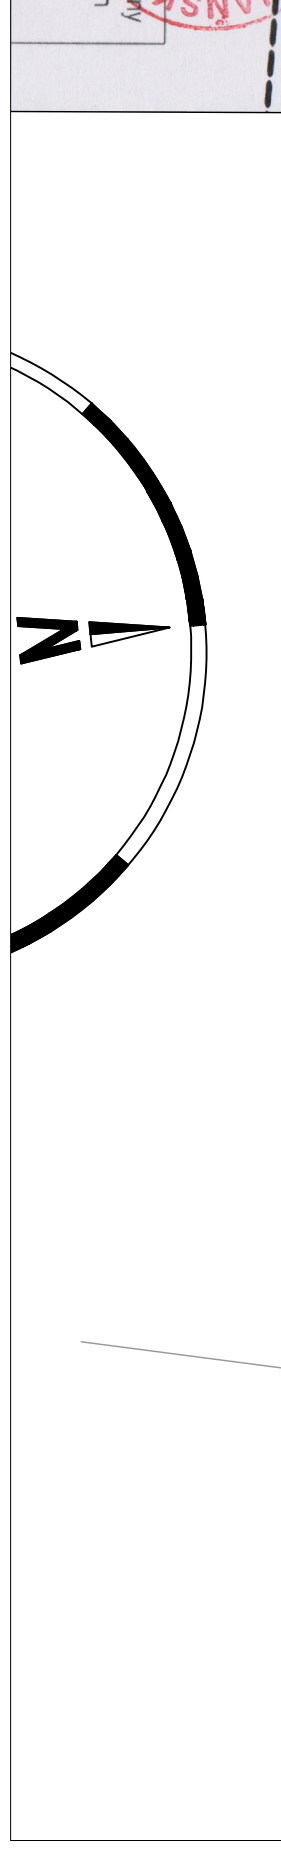


Z=3,59m	K=35,62m	T=19,84m

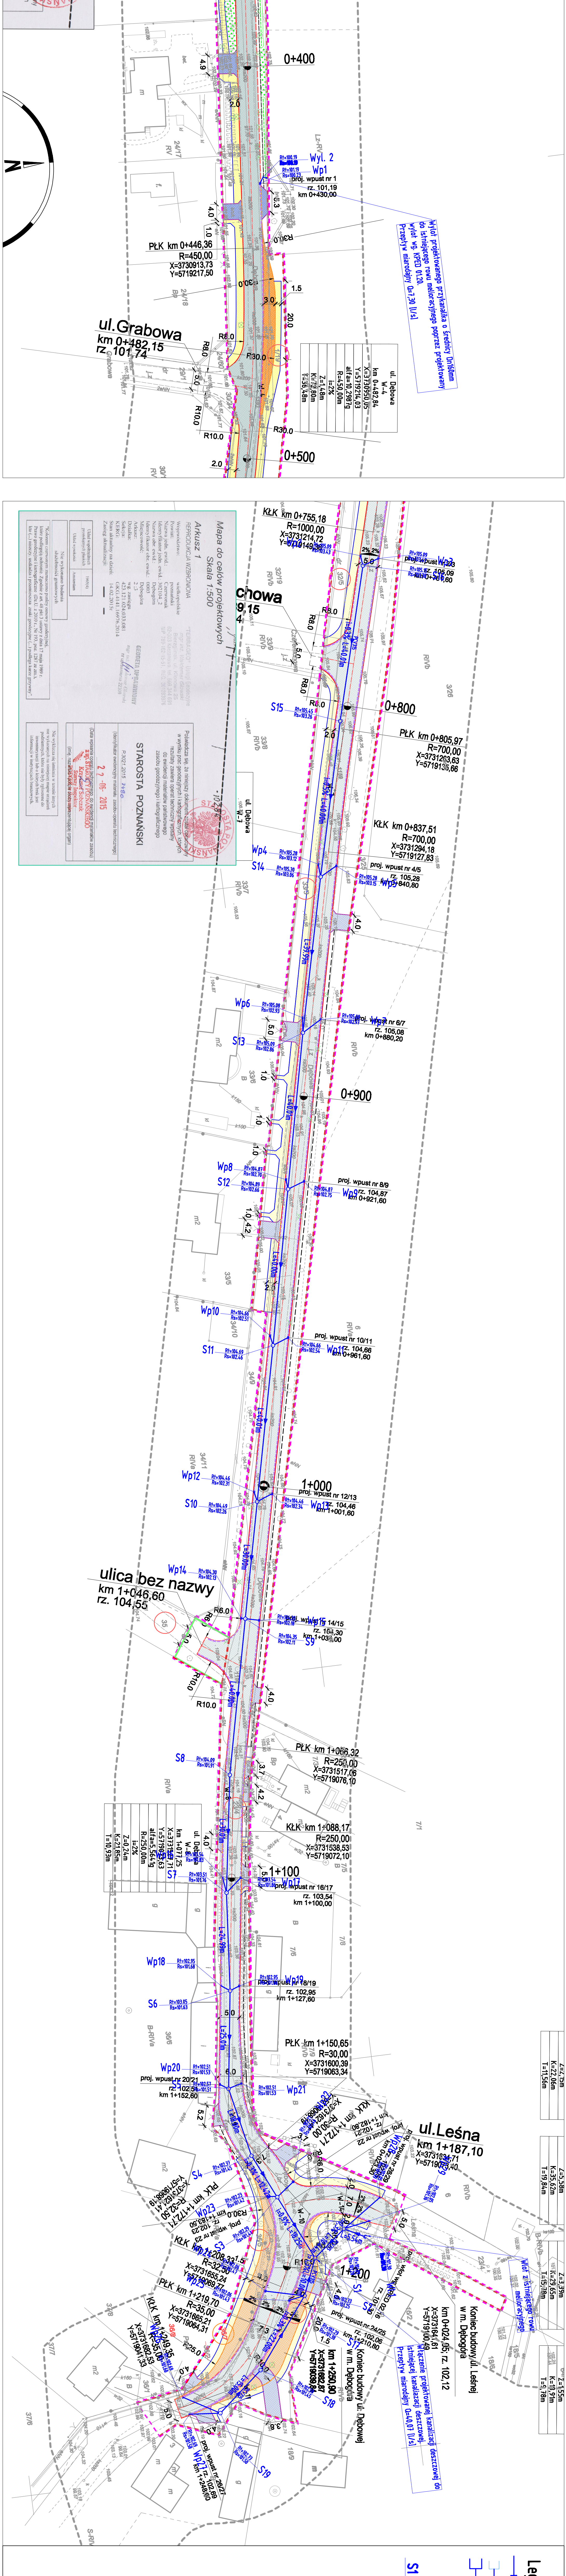

**Mapa do celów projektowych**  
Skala 1:500

**Arkusz 1**  

**STAROSTA POZNAŃSKI**  
Poznań, 2015

### Legenda kanalizacji deszczowej:

- Projektowany kanał/przykanalik deszczowy
- Projektowany wylot wg KPED 02/20
- Projektowany wlot wg. KPED 02/16
- Projektowana studnia kanalizacyjna Dn1000mm
- Projektowana studnia wpuszczowa Dn500mm wraz z osadnikiem 0,5m
- Projektowane węzły kanalizacji deszczowej (średnia wstrzu/dnaj)
- Stwierdzone studnia wpuszczowe do likwidacji

89,44  
S1 86,23



**ZMIANY:**  

<b>PRACOWNIK</b>	<b>Plan sytuacyjny</b>	<b>Nr S-1</b>
