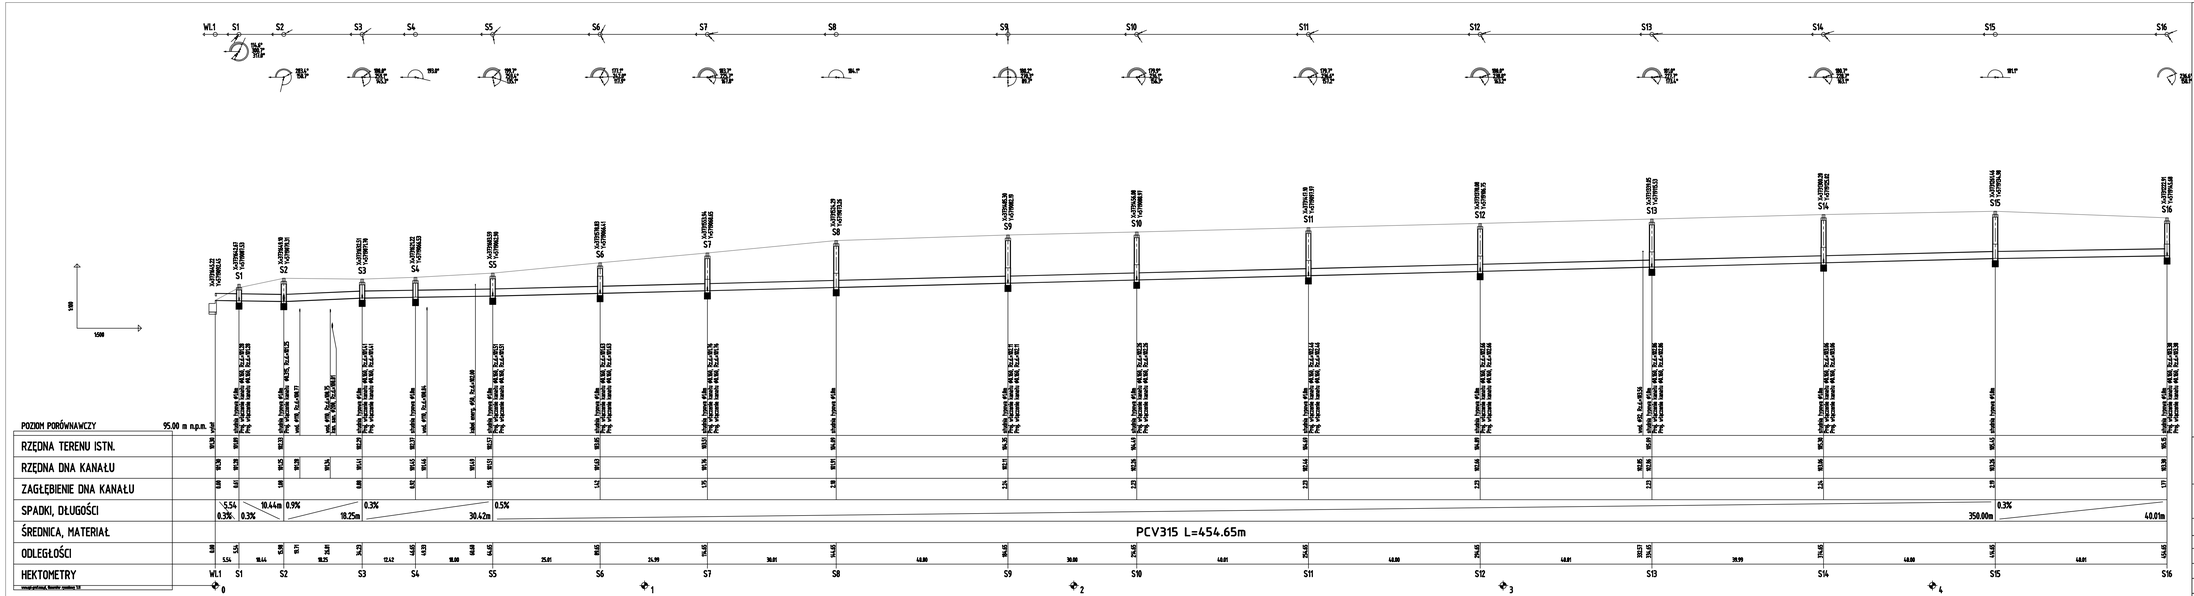

UWAGI:

