

MAPA DO CELÓW PROJEKTOWYCH

SKALA 1: 500



Województwo: wielkopolskie
 Powiat: **poznański**
 Nazwa jednostki ewidencyjnej: **CZERWONAK**
 Identyfikator jednostki ewid.: **302104_2**
 Nazwa obrębu ewidencyjnego: **Czerwonak**
 Identyfikator obrębu ewid.: **302104_2.0002**
 Miejscowość: **Czerwonak**
 Arkusz: **21**
 Numer działki: **wg. zasięgu**
 Sekcja: **6.179.12.12.4.3; 17.2.1**
 KERG: **GKG.4141.3772.2016**
 Aktualizowany obszar: : _____

GEO-KART Spółka z ograniczoną odpowiedzialnością
 ul. 28 Czerwca 1956 r. 223/229
 61-485 Poznań
 tel. 603-093-563 tel. 504-136-574
 NIP 783-169-93-31 REGON 302425651

Stan aktualny na dzień **14.04.2016r.**

inż. Robert Narożniak
 GEODYTA UPRAWNIENY
 uprawnienia zawodowe nr 21472

Poświadczam, że niniejszy dokument został opracowany w wyniku prac geodezyjnych i kartograficznych, których rezultaty zawiera operat techniczny wpisany do ewidencji materiałów państwowego zasobu geodezyjnego i kartograficznego

STAROSTA POZNAŃSKI

P.3021.2016. 7681

(Identyfikator ewidencyjny materiału zasobu – operatu technicznego)

15. 06. 2016

(Data wpisania operatu technicznego do ewidencji materiałów zasobu)


Ryszard Piłta
 Starszy Specjalista
 PODZIAK W POZNAŃU
 (Imię, nazwisko i podpis osoby reprezentującej organ)

Układ współrzędnych prostokątnych płaskich	2000
Układ wysokości	Kronstadt
Nie ustalono obciążeń służebnościami gruntowymi	

Nie wyklucza się istnienia w terenie innych nie wykazanych na niniejszej mapie urządzeń podziemnych, które nie były zgłoszone do Inwentaryzacji lub o których brak jest informacji w instytucjach branżowych.

Kolorem czerwonym zaznaczono punkty osnowy geodezyjnej, które podlegają ochronie. Zgodnie z art. 48 pkt 3 ustawy z dnia 17 maja 1989 r. Prawo geodezyjne i kartograficzne (Dz.U. z 2010 r., Nr 193, poz. 1287 ze zm.), kto (...) niszczy, uszkadza i przemieszcza znaki geodezyjne (...) podlega karze grzywny

Inwestor:		Gmina Czerwonak ul. Źródłana 39, 62-004 Czerwonak	
Projektujący:		Biuro Inżynierskie DUKT Wojciech Andrzejak ul. Poznańska 38, 62-070 Dopiewo	
Temat:		Stala organizacja ruchu drogowego i pieszych w ramach rozbudowy ulicy Słonecznej w Czerwonaku	
Skala:	Rysunek:	Plan zagospodarowania	Nr rys:
1:500			2
Data:	Studium:	Projekt budowlany	
09.2016			
Imię i Nazwisko	Branża:	Nr uprawnień:	Podpis:
mgr inż. Paweł Borowiak	Drogowa	WKP/0289/POOD/12	
mgr inż. Wojciech Andrzejak			

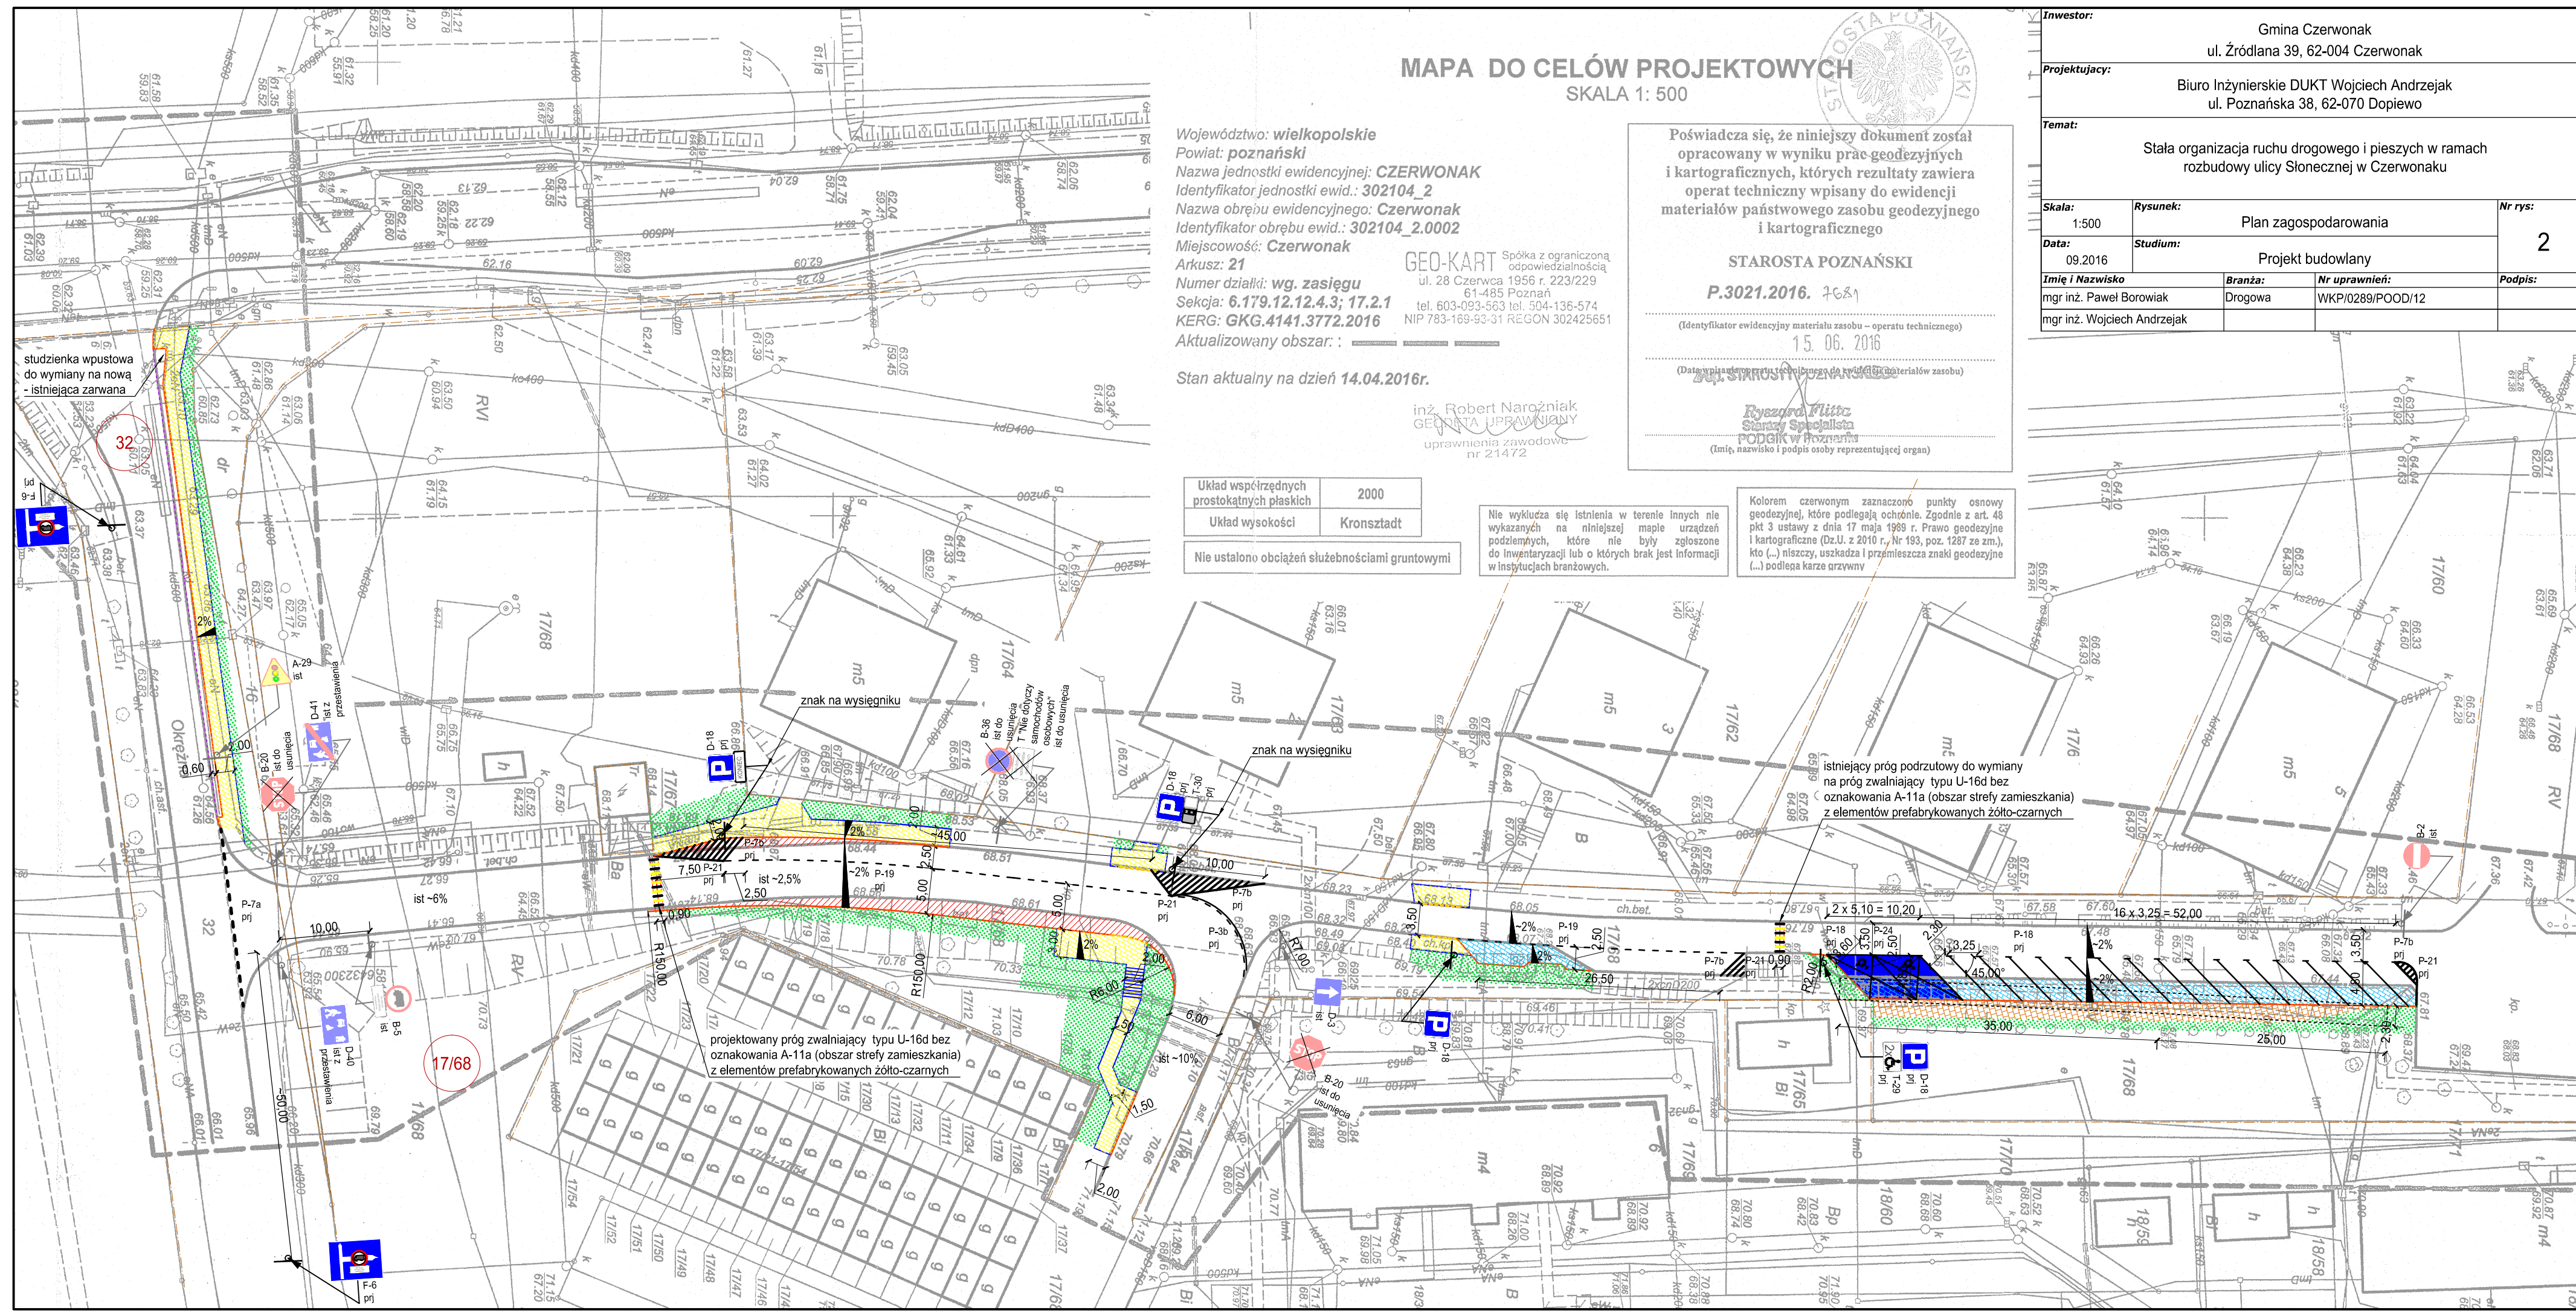

studzienka wpustowa do wymiany na nową istniejąca zarwana

znak na wysięgniku

znak na wysięgniku

istniejący próg podrzutowy do wymiany na próg zwalniający typu U-16d bez oznakowania A-11a (obszar strefy zamieszkania) z elementów prefabrykowanych żółto-czarnych

projektowany próg zwalniający typu U-16d bez oznakowania A-11a (obszar strefy zamieszkania) z elementów prefabrykowanych żółto-czarnych