MAPA ZASADNICZA
Mapa do celów projektowych
Skala 1: 500

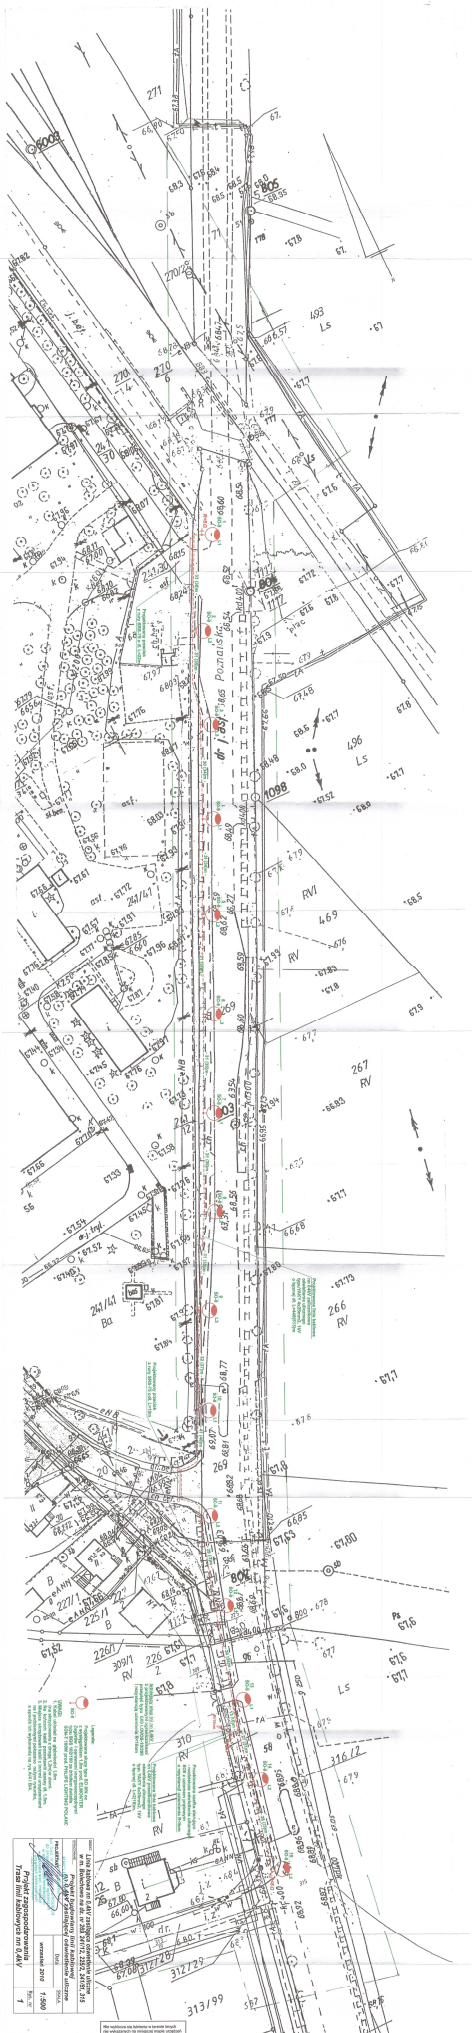

Reprodukcja zabroniona

WYKONAWCA:

KERG: 101-50/2010
110-75/2010
Sekcja: N3E1 – 44 , 54
Województwo: wielkopolskie
Powiat: poznański
Gmina: Czerwonak

Obręb: Bolechowo / Owińska
Arkusz: 1 , 6
Działka: wg zasięgu

Stan aktualny na dzień: 25.07.2010

"KRZYSZTOF KANTOROWSKI"
Krzysztof Kantorowski
62-2300 Września, ul. Lotnicza 9/5
NIP 777-285-46-41, Regon 302250760

Krzysztof Kantorowski
GEODETA
uprawnienia zawodowe
ul.Leszczynowa
tel. 665 960 786

USŁUGI GEODEZYJNO-KARTOGRAFICZNE
Krzysztof Kantorowski
62-300 Września, ul. Lotnicza 1
Przyjmuje w godz. od 16:00 do 18:00 tel. kom. 665960786

STAROSTA POZNAŃSKI
Powiatowy Ośrodek Dokumentacji Geodezyjnej i Kartograficznej w POZNANIU

W obszarze sceny mapy zasadniczej - zatwierdzono
Na mocie aktualności mapy nie ciąży obowiązek przyjęcia.
Mapa może służyć do celów projektowych
na budowę podlegają wytyczeniu i kontrolowaniu
po wykonaniu) przez podmioty uprawnione
wykonującego geodezyjnie. 11.08.2010 POZNAŃSKIEGO

Poznań, dnia 11.08.2010
(podpis i pieczęć osoby upoważnionej)

SKROŚ