

URZĄD GMINY

w Czerwonaku

62-004 Czerwona, ul. Zrodzana 39

Załącznik do informacji

Nr. ... III 193.232-03/10


Data ... 22.01.2010


US1

MJ1

MJ2

MJ3

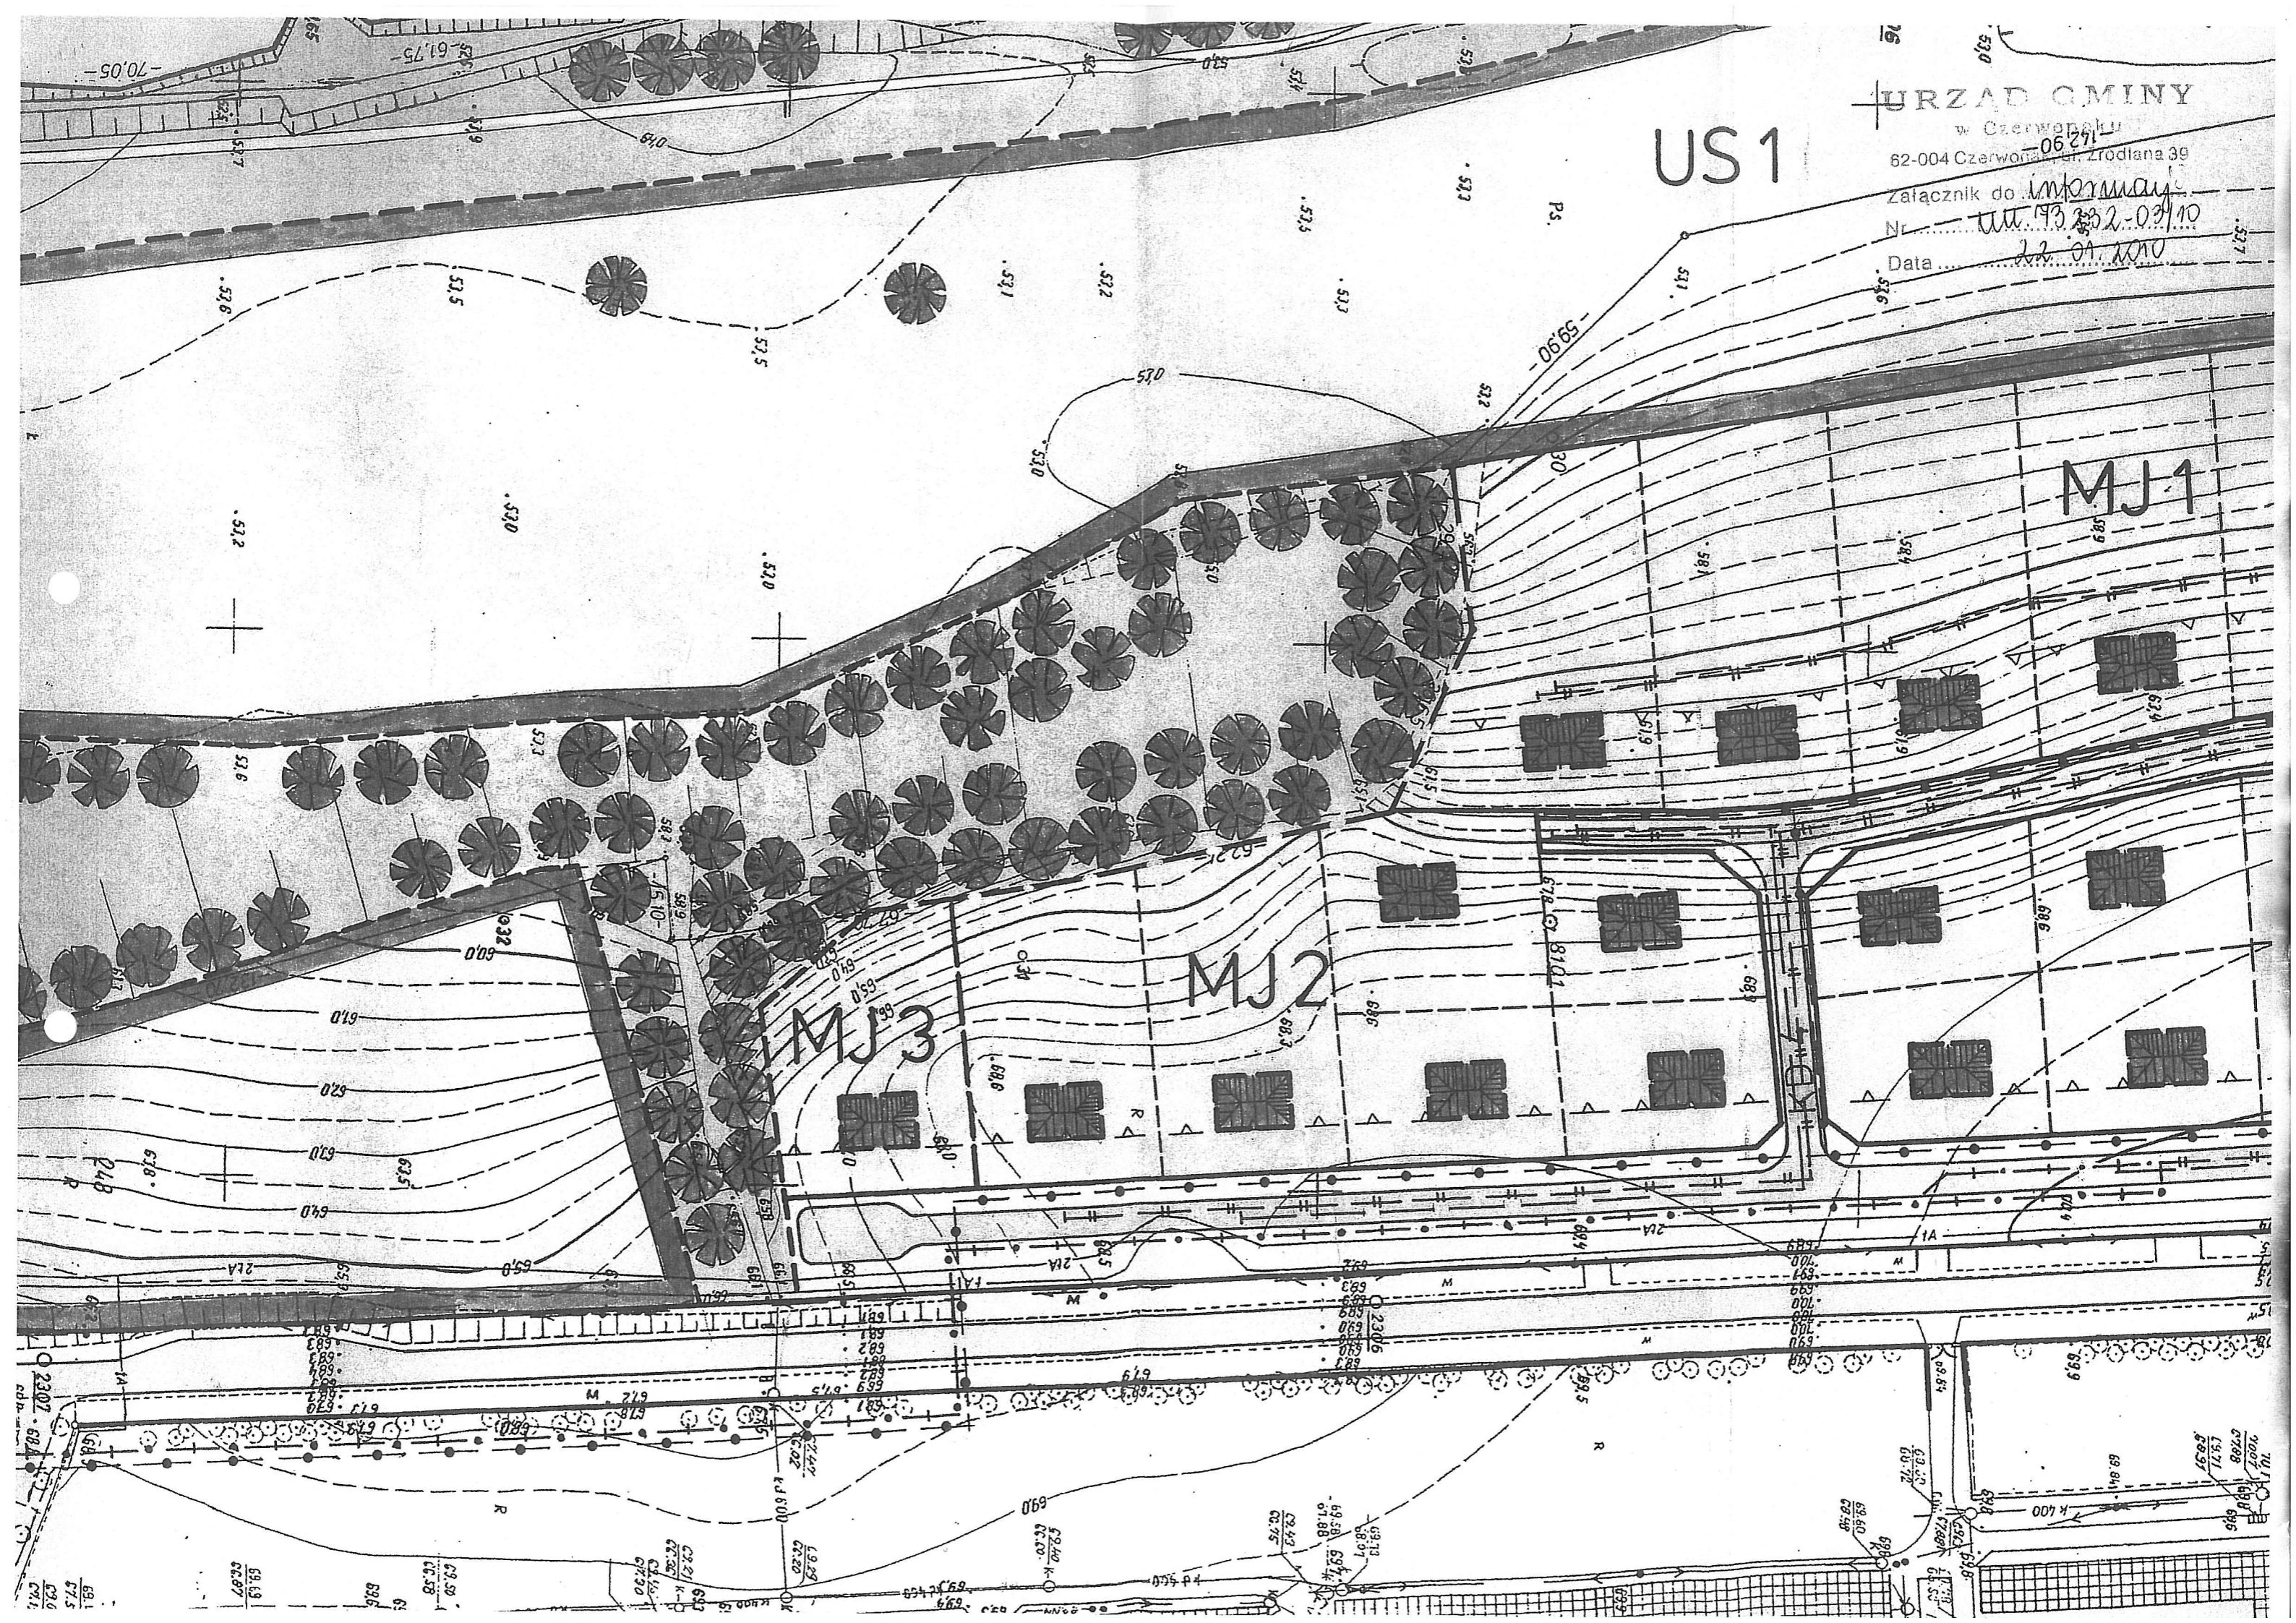

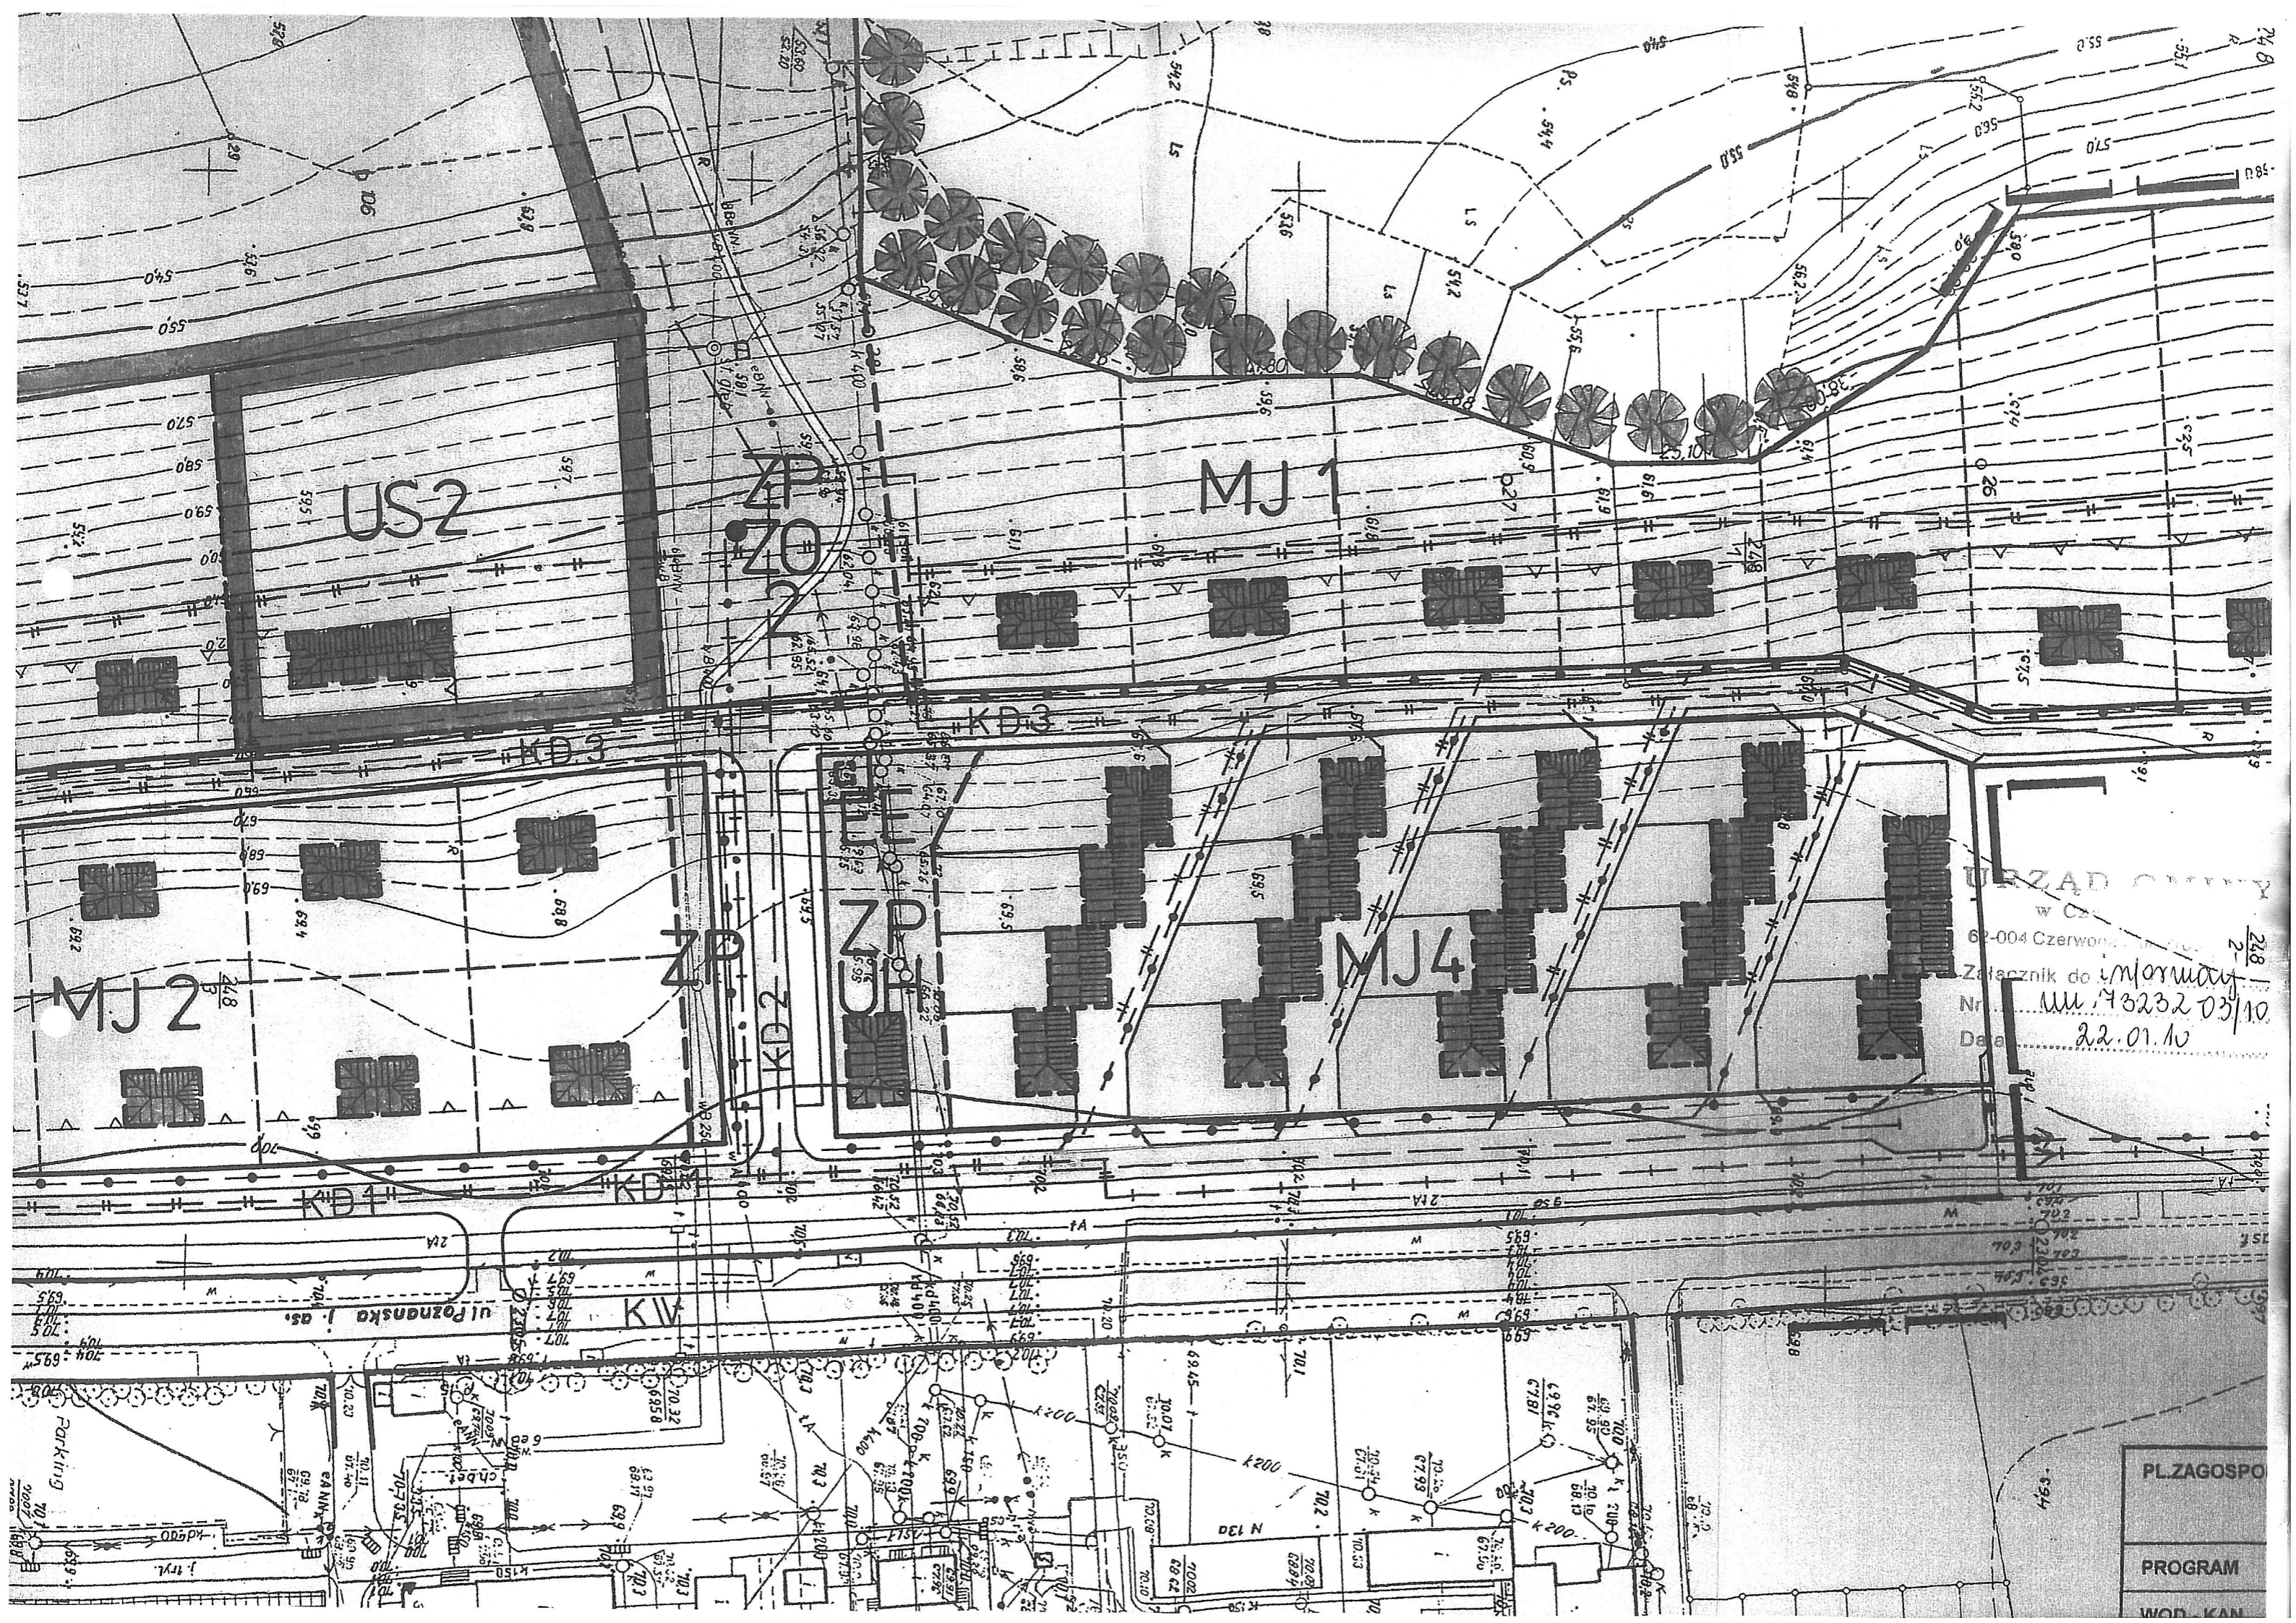

URZĄD GMINY
 w Cz...
 62-004 Czerwona...
 Załącznik do informacji
 Nr... MM 73232 03/10
 Data... 22.01.10

PL.ZAGOSPO
 PROGRAM
 WOD. KAN.

URZĄD GMINY

w Czerwonaku

62-004 Czerwonak, ul. Żródłana 39

Załącznik do Informaty-
ki Nr III 73202-03/10

Data 22.01.2010

N2-E1 3
MAPA ZASADNICZA
SKALA 1:500

STANOWISKO POZNAWANI
Tereny oraz Obiekty Budowlane
Czynności z Zakresu Zarządzania i Rozwoju
Wieloletni plan zagospodarowania przestrzennego
Gminy Czerwonak na lata 2010-2018
Załącznik nr 1 do uchwały nr 10/VI/09/2010
Sejmiku Gminy Czerwonak z dnia 22.01.2010 r.

WZEM (1)

Wzrost: poznańskie
Gmina: Czerwonak

