


Mapa zasadnicza
Mapa do celów projektowych
 skala 1:500

KERG: 110-118/2010
 Województwo: wielkopolskie
 Powiat: poznański
 Gmina: Czerwonak
 Obręb: Owińska
 Ark. ewid.: 4, sekcja: N2E1-5;-6 (powiększenie)
 Działki: 106/2 o powierzchni 5,1163 ha
 106/4 o powierzchni 11,6680 ha
 KW nr: 120416

Stan aktualny na dzień 19 sierpnia 2010 r.
 Opracował:

ROMAN WARZECHA
 GEODETA UPRAWNIONY
 Nr uprawnień 9142
 62-095 Murowana Gosińca, ul. Słoneczna 1
 tel. 061 812 21 17 kom. 0608 304 329

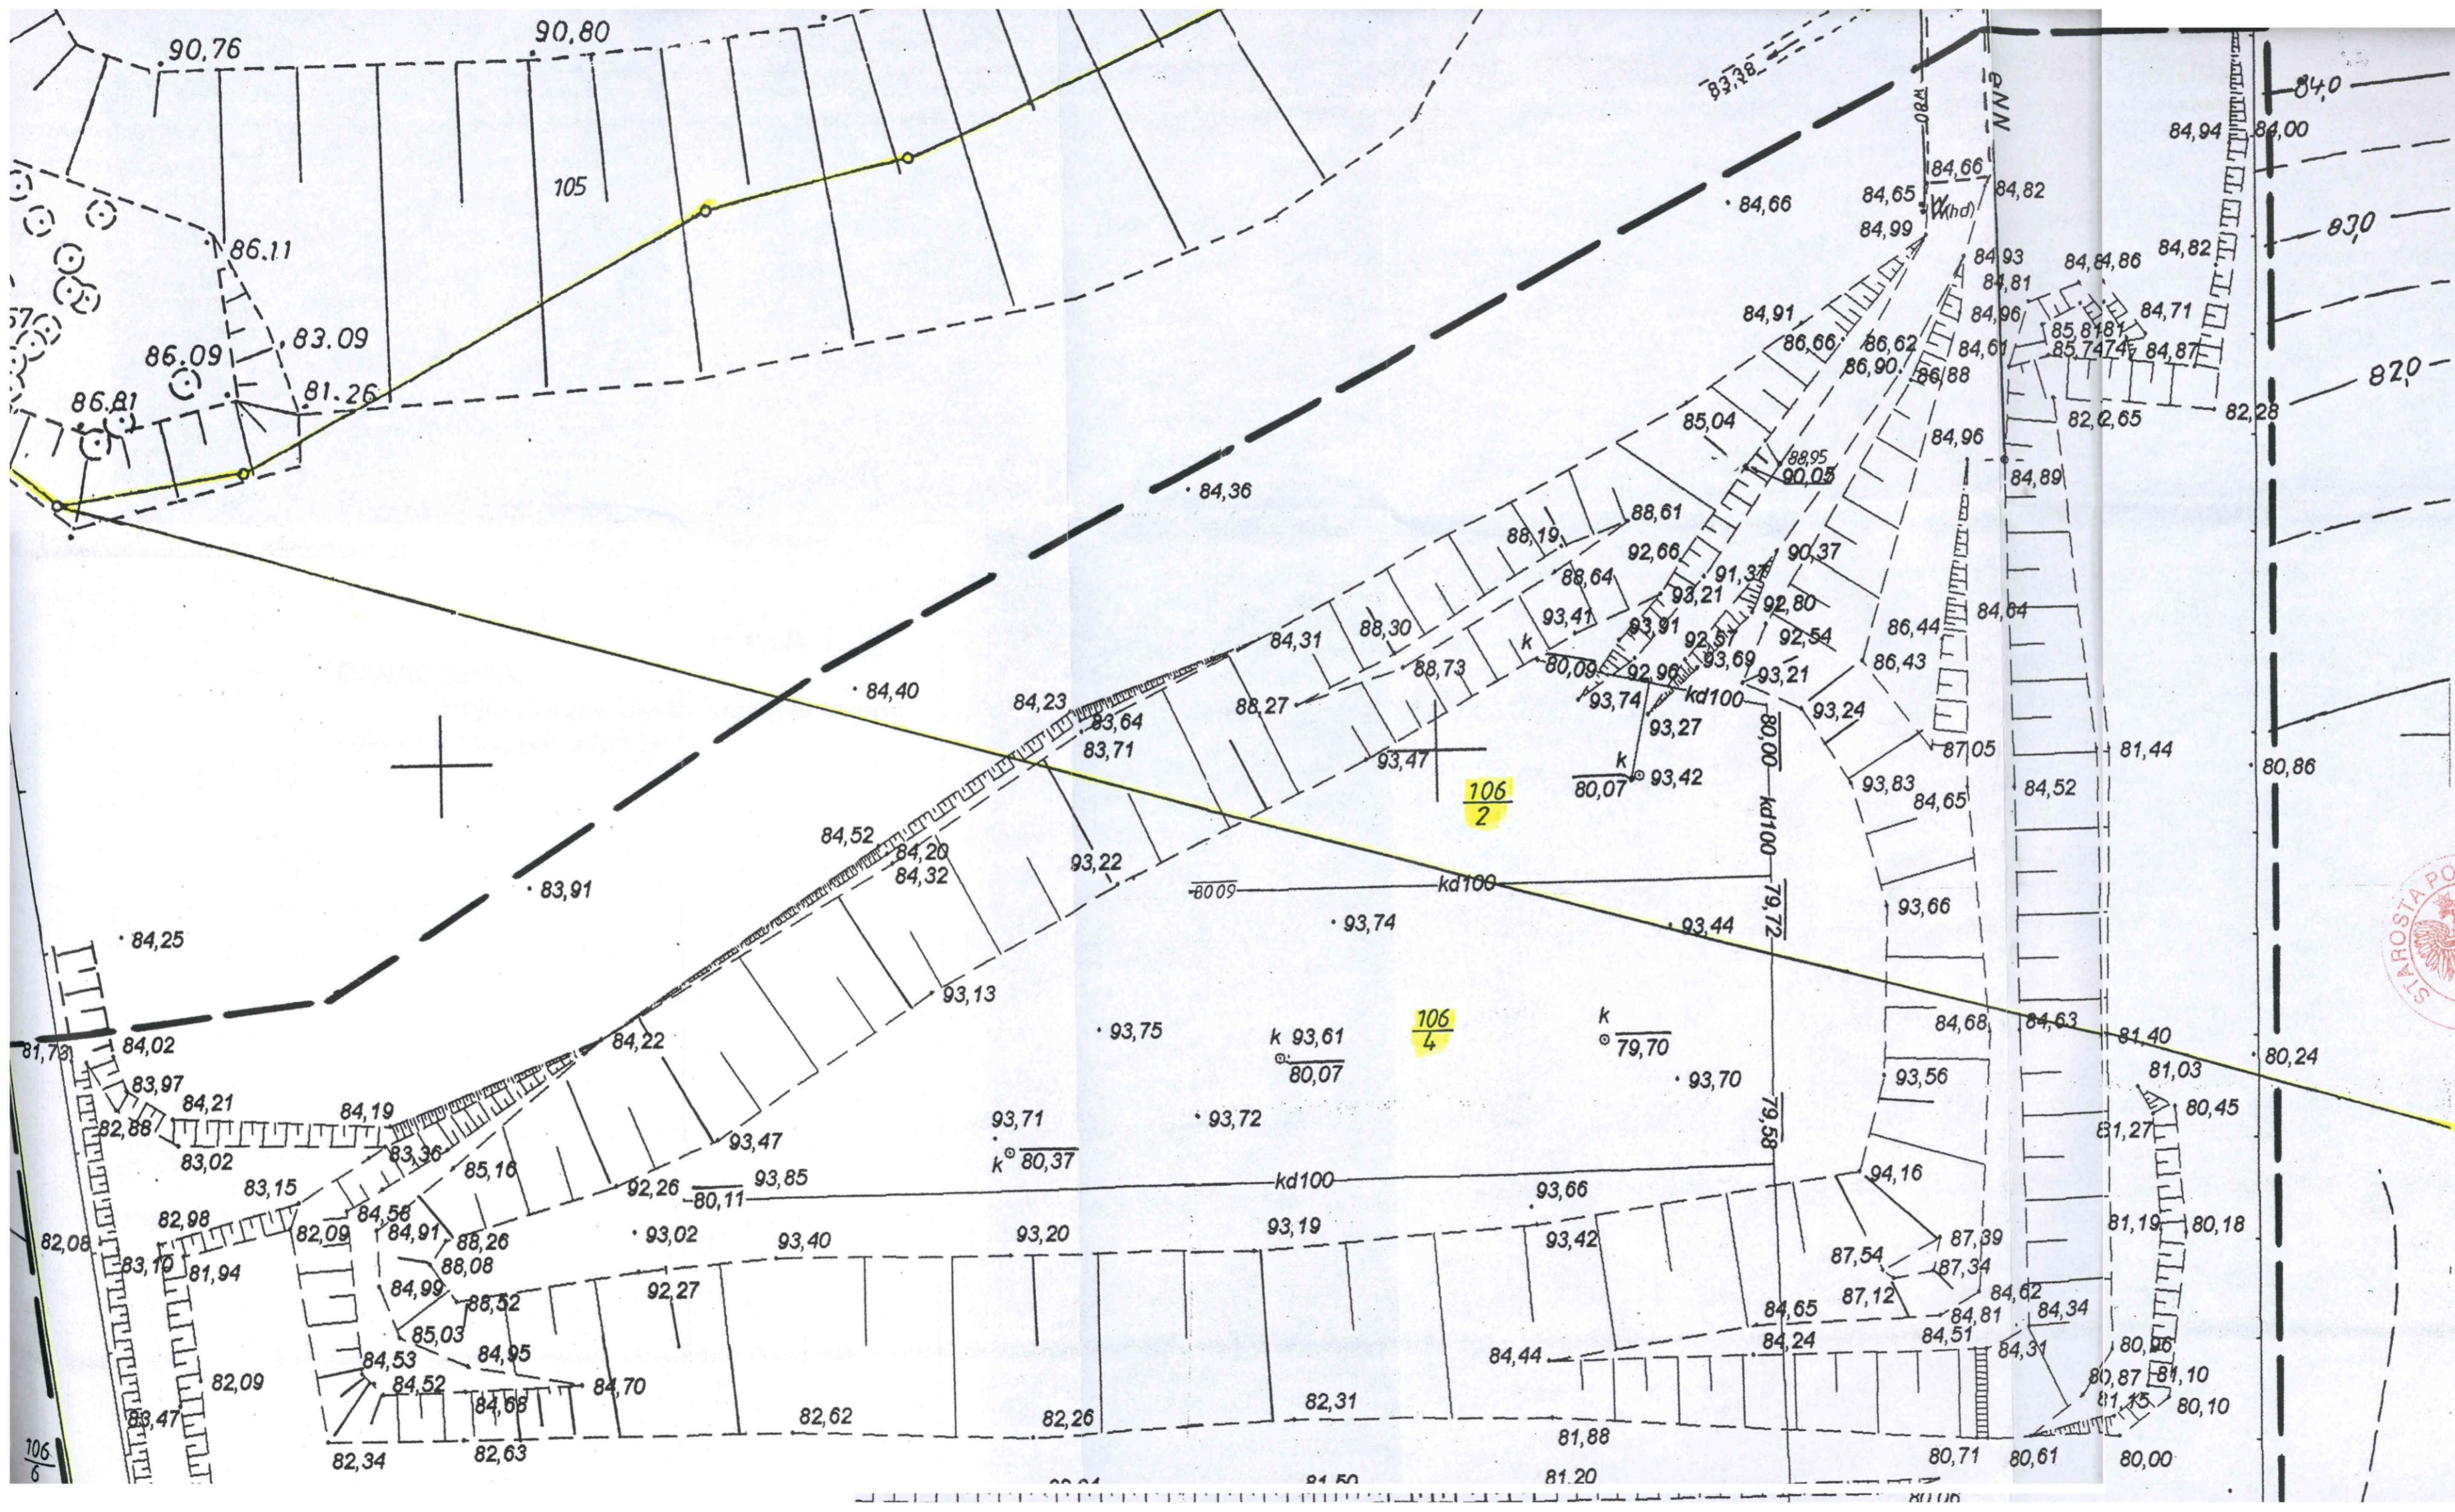

Nie wyklucza się istnienia w terenie innych nie wykazanych na niniejszej mapie urządzeń podziemnych, które nie były zgłoszone do inwentaryzacji lub o których brak jest informacji w instytucjach branżowych.



STAROSTA POZNAŃSKI
 Powiatowy Ośrodek Dokumentacji
 Geodezyjnej i Kartograficznej w Poznaniu
 W obszarze oznaczonym linią dokonano aktualizacji treści mapy zasadniczej.
 Dokumenty z pomiaru uzupełniającego przyjęto do zasobu powiatowego w dniu
 i zaewidencjonowano pod nr 110-118/2010
 Niniejsza mapa może służyć do celów projektowych.
 Projektowane obiekty budowlane wymagające pozwolenia na budowę podlegają wytyczeniu i inwentaryzacji powykonawczej przez jednostki uprawnione do wykonywania prac geodezyjnych.
 Poznań, dnia
 2010-08-31
 (imię i nazwisko, podpis, stanowisko służbowe osoby upoważnionej)