

DO ARK 213

ARKUSZ 1/3


**MAPA ZASADNICZA**  
Skala 1:500





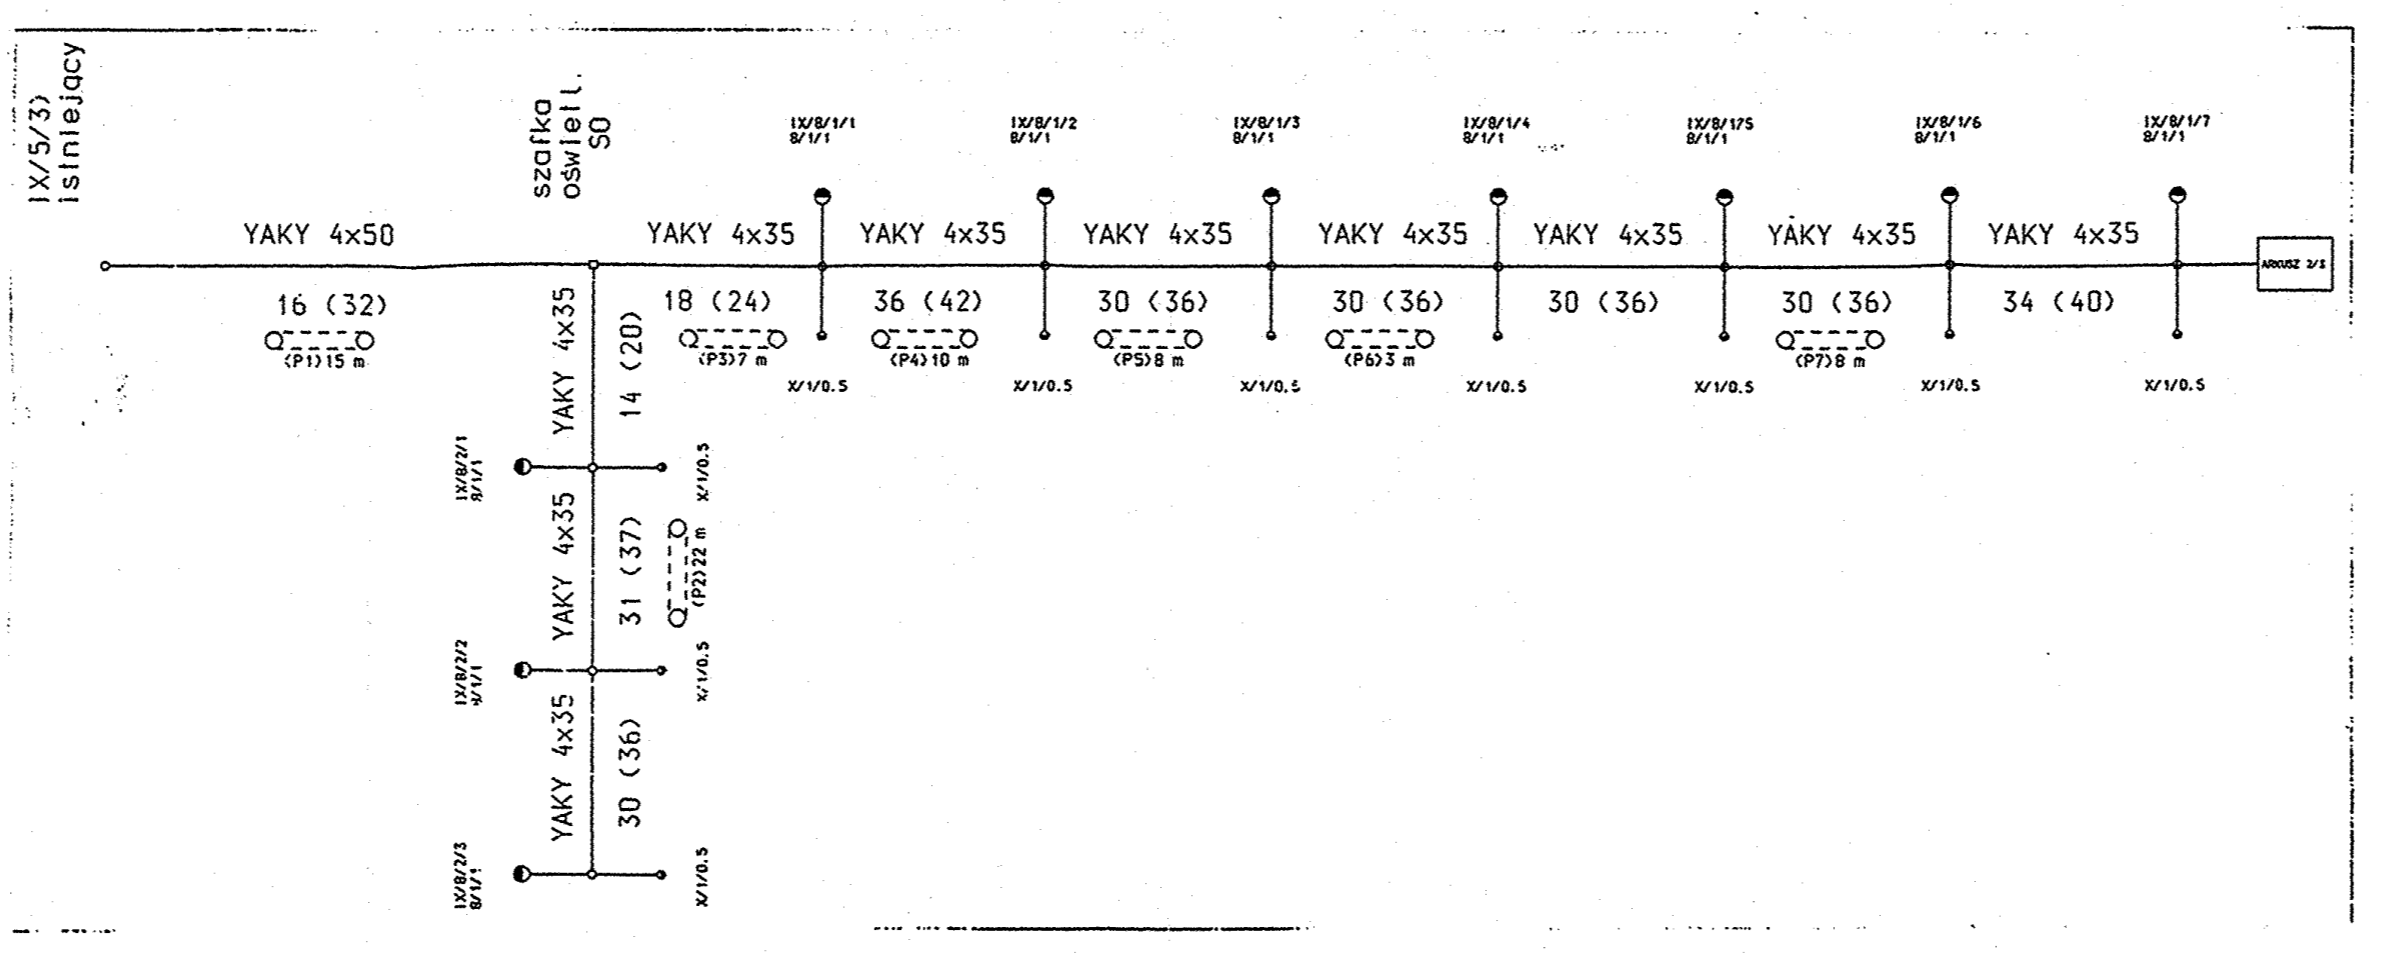

**LEGENDA**

PROJ. YAKY 4x50 mm2 16/32m
PROJ. YAKY 4x35 mm2 283/343m
PROJ. OPRAWA CIVIC 1 CL2 100m (8m)
PROJ. OPRAWA JETICL2 70m (6m)
PROJ. SŁUP SIGMA 8/2/1 0.5
ISTN. SŁUP ZASILAJĄCY
PROJ. SZAFKA OŚWIETLENIOWA
PROJ. PRZEPUST SRS 110

Przy wykonywaniu, zwrócić uwagę na orientację i wzmocnienie łopaty przy wierceniu - rurę ochronną ARS DPK 116

Wzrost	1:500
Skala	1:500
Archiwizacja	1:500
Projektant	mgr inż. Andrzej Karoczycki-Sanulczyk
Opis	PLAN

**mgr inż. Andrzej Karoczycki Sanulczyk**  
Upr. do projekt. WKP/0131/POE/06  
Upr. do nadz. kier. rob. WKP/029/POE/06  
Rob. elektr. bez ograniczeń  
ul. Zielna 8, 62-200 Gniezno  
tel. 061 424 16 59

**mgr inż. Bolesław Karoczycki Sanulczyk**  
Upr. do projekt. i nadz. kier. rob. elektr.  
bez ograniczeń 6197/3 Pw. 45/80/Pw  
ul. Św. Mikołaja 21/9, tel. (061) 4241642  
62-200 Gniezno