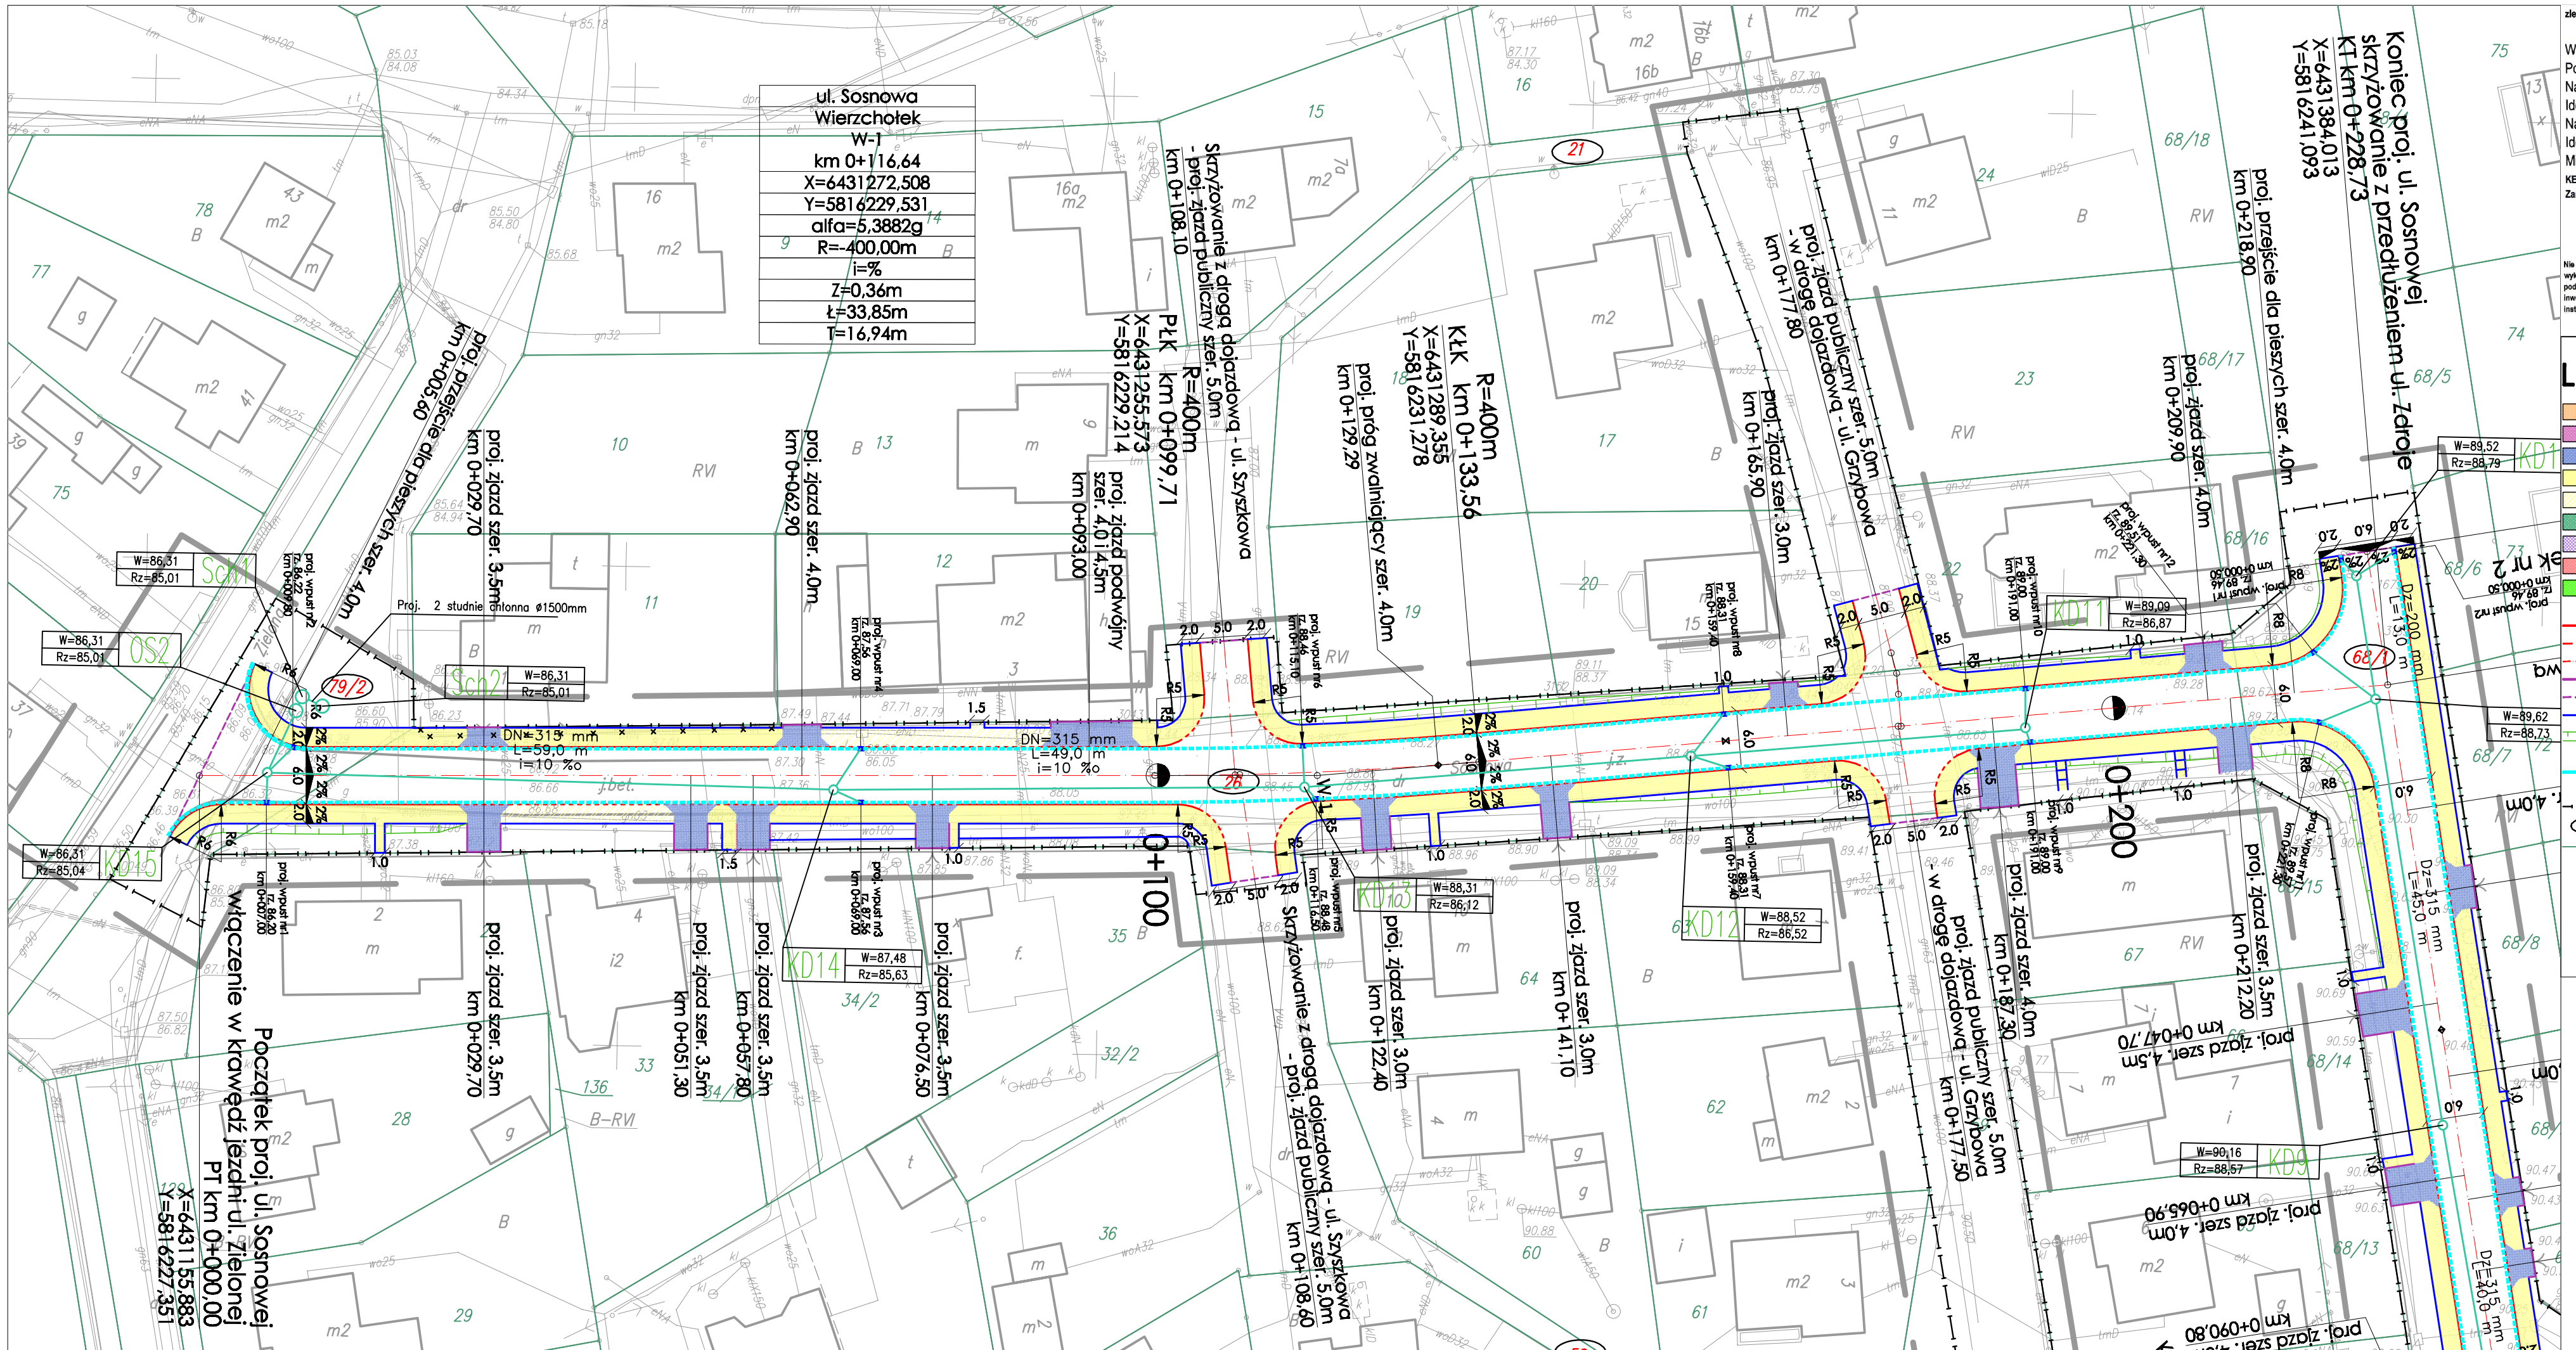

zlec. 133/1/2012

Mapa do celów projektowych
skala 1:500
godło 6.179.12.18.3.3

Arkusz mapy 1(3)

Województwo: wielkopolskie
Powiat: poznański
Nazwa jedn. ewid.: Czerwonak
Identyfikator jedn. ewid.: 302104_2
Nazwa obr. ewid.: Czerwonak
Identyfikator obr. ewid.: 302104_2.0002
Miejscowość: Czerwonak
KERG 102-69/2012
Zam. 14692/2012

Mapa do celów projektowych została wykonana bez ustalenia obciążeń, o których mowa w § 80 ust. 4 Rozporządzenia Ministra Spraw Wewnętrznych i Administracji z dnia 9 listopada 2011 r. (Dz.U Nr 263 z 2011r., poz. 1572)

1. Układ współrzędnych: układ 2000/3
2. Układ wysokości: poziom odniesienia Amsterdam

Sporządził:
APEGEO
Usługi Geodezyjne Artur Perła
61-622 Poznań, ul. Naramowicka 35c/9
tel. 501 846 955
www.apegeo.pl e-mail: biuro@apegeo.pl
GEODETA UPRAWNIONY
inż. Artur Perła
uprawnienia Nr 21473
61-622 Poznań, ul. Naramowicka 35c/9
tel. 501 846 955

Mapa aktualna na dzień 13.07.2012 r

STAROSTA POZNAŃSKI
Powiatowy Ośrodek Dokumentacji Geodezyjnej i Kartograficznej w Poznaniu
W obszarze oznaczonym błą dokonano aktualizacji treści mapy zasadniczej. Dokumenty i pomiary uzupełniającego przyjęto do zasobu w dniu 04-04-2013
zawidencjonowano pod nr KERG 103-69/2012
Niniejsza mapa może być użyta do celów projektowych

Nie wyłucza się istnienia w terenie innych nie wykazanych na niniejszej mapie urządzeń podziemnych, które nie były zgłoszone do inwentaryzacji, lub o których brak jest informacji w instytucjach branżowych

Projektowane obiekty budowlane wymagające podwyższenia na budynek podpiwniczonych, wybudowanie i inwentaryzację powykonawczą poprzez jednostki uprawnione do wykonywania prac geodezyjnych

Poznań, dnia 04-04-2013

LEGENDA:

- proj. nawierzchnia z kostki brukowej betonowej szarej gr. 8cm - /ul. Sosnowa, ul. Działkowa, dr. manewrowe/
- proj. nawierzchnia z kostki brukowej betonowej czerwonej gr. 8cm - /miejsca parkingowe, projt zwalniające/
- proj. nawierzchnia z kostki brukowej betonowej grafitowej gr. 8cm - /zjazdy indywidualne/
- proj. nawierzchnia z kostki brukowej betonowej szarej gr. 8cm - /chodniki/
- proj. wzmocniona nawierzchnia z kostki brukowej betonowej szarej gr. 8cm - /chodniki z możliwością najazdu/
- proj. nawierzchnia z kostki brukowej betonowej typu Plazo Nova gr. 8cm - /parking - droga manewrowa przed UG/
- proj. nawierzchnia z kostki brukowej betonowej typu Plazo Nova gr. 8cm - /parking - miejsca postojowe przed UG/
- proj. nawierzchnia z kostki brukowej betonowej typu Plazo Nova gr. 8cm - /chodniki przy UG/
- proj. zieleń niska
- proj. krawężnik 15x30 cm na ławie betonowej z oporem
- proj. krawężnik 15x30 cm - obniżony +2cm na ławie betonowej z oporem
- proj. krawężnik 15x22 cm - najazdowy na ławie betonowej z oporem
- proj. krawężnik 12x25 cm - wtopiony -1cm na ławie betonowej z oporem
- proj. krawężnik 15x30 cm - wtopiony -1cm na ławie betonowej z oporem
- proj. obrzeże 8x30 cm na ławie betonowej z oporem
- proj. skarpy nieumocnione rowów o pochyleniu 1:(2i,5)
- proj. wpust deszczowy / studzienka Ø500mm
- proj. ściek z dwóch rzędów kostki brukowej betonowej
- linia rozgraniczająca teren inwestycji
- działki objęte zakresem inwestycji
- istniejące granice działek
- najwyższy pkt na niwelecie
- najniższy pkt na niwelecie
- proj. kanalizacja deszczowa
- proj. studnie rewizyjne Kd
- proj. urządzenia oczyszczające
- proj. studnie chłonne

Pracownia Projektowa EKODROGA **Robert Salomon** ul. Piaska 4/16, 62-025 Kostrzyn Wlkp. NIP 972-081-15-67 REGON 301329716 tel.: 695 341 470 e-mail: robert.salomon@interia.pl	**INWESTOR** **Gmina Czerwonak** **ul. Źródlana 39** **62-004 Czerwonak**

TEMAT: **Budowa ul. Działkowej na odcinku od ul. Poprzecznej do przedłużenia ul. Zdroje oraz ul. Sosnowej w Czerwonaku wraz z parkingiem przy Urzędzie Gminy Czerwonak**

RYSUNEK: **Plan sytuacyjny - ul. Sosnowa** **NR 2.1**

STANOWISKO	IMIĘ I NAZWISKO	NR UPRAWNIEŃ I SPECJALNOŚĆ	DATA	PODPIS
PROJEKTANT	mgr inż. Agnieszka Pach	7131-7132/137/PW/2002 INSTALACYJNA	04.2013	
SPRAWDZAJĄCY	inż. Agnieszka Rak	SLK/11159/POWS/06 INSTALACYJNA	04.2013	

BRANŻA	STADIUM	ROK OPRACOWANIA	NR UMOWY	SKALA
KANALIZACYJNA	PB/PW	2013	WI.272.4.3.12 z dnia 16.05.2012	1:500