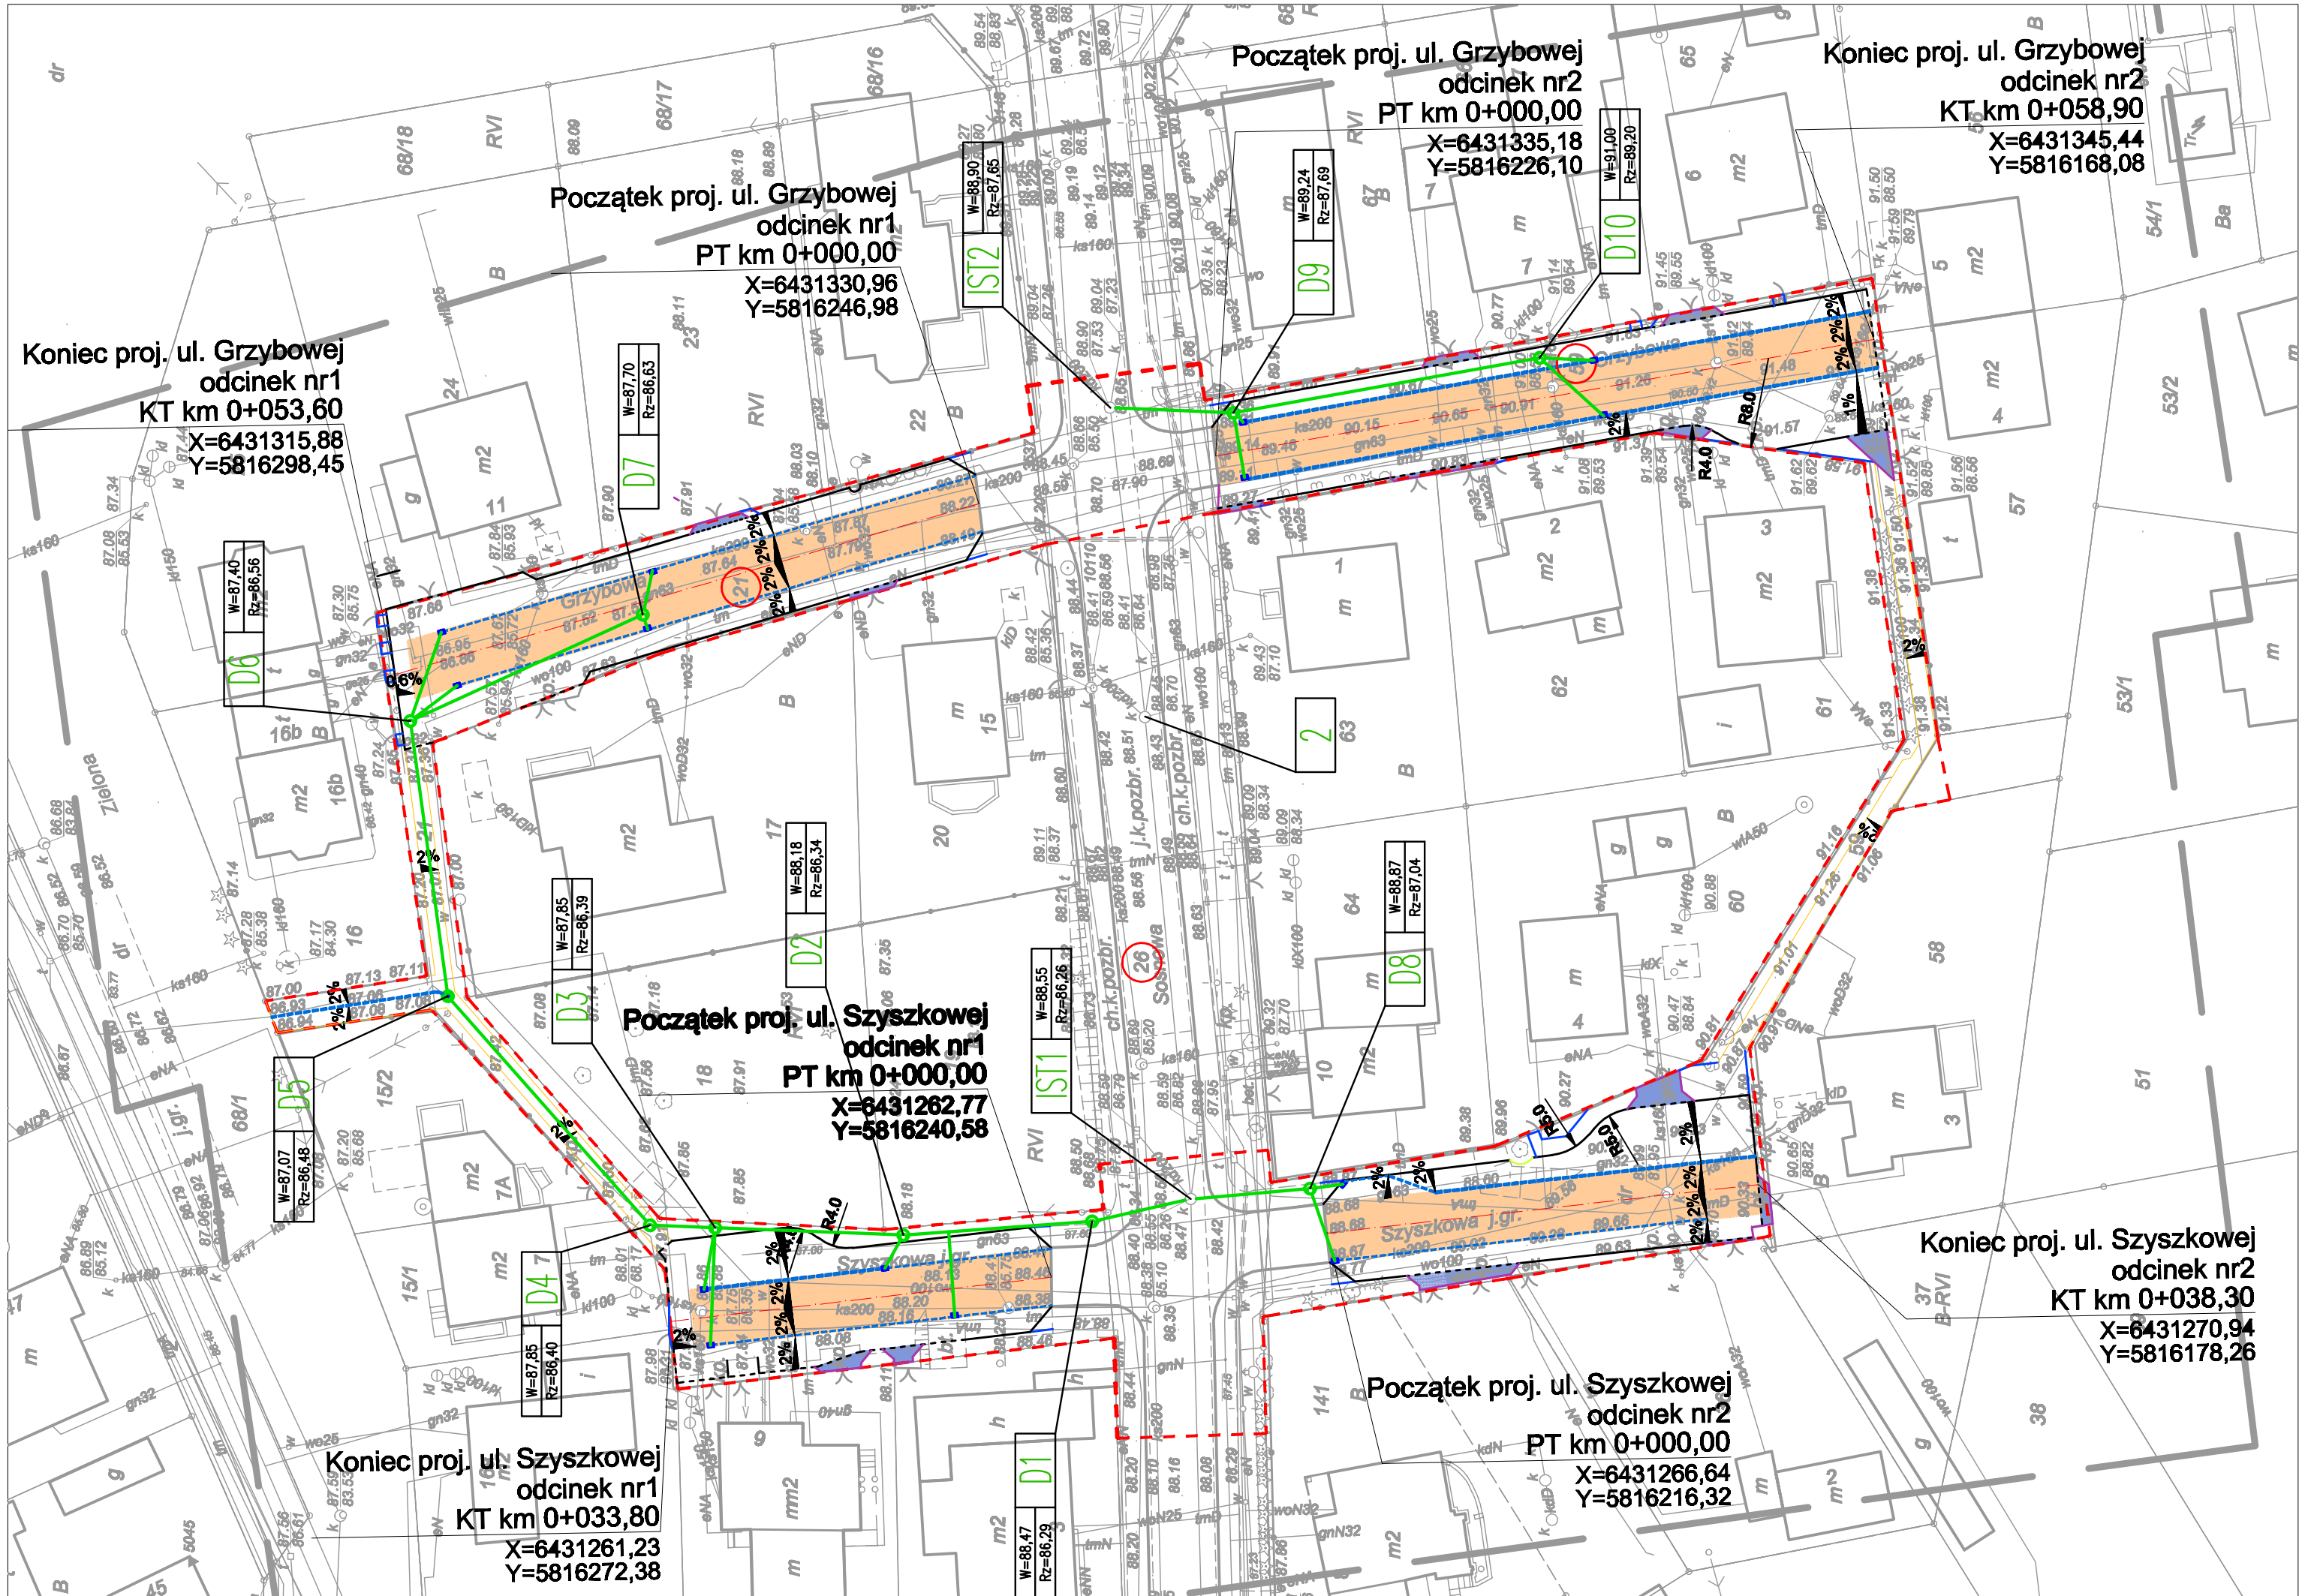

LEGENDA:

- proj. nawierzchnia z kostki brukowej betonowej szarej gr. 8cm /ciąg pieszo-jezdny/
- proj. nawierzchnia z kostki brukowej betonowej czerwonej gr. 8cm /ciąg pieszo-jezdny/
- proj. nawierzchnia z kostki brukowej betonowej grafitowej gr. 8cm /zjazdy indywidualne/
- proj. nawierzchnia z kostki brukowej betonowej szarej gr. 8cm /chodniki/
- proj. nawierzchnia z kostki brukowej betonowej szarej gr. 6cm /chodniki na łącznikach/
- **proj. krawężnik najazdowy 15x22 cm (obniżony +5cm) na ławie betonowej z oporem**
- proj. krawężnik najazdowy 15x22 cm (obniżony +5cm) na ławie betonowej z oporem
- proj. obrzeże 8x30 cm
- proj. obrzeże 8x30 cm na ławie betonowej z oporem
- proj. obrzeże 6x20 cm
- **proj. palisada betonowa prefabrykowana**
- proj. wpust deszczowy / studzienka Ø500mm
- proj. ściek z dwóch rzędów kostki brukowej betonowej
- **proj. linia rozgraniczająca teren inwestycji**
- 21 - działka w granicach projektowanego pasa drogowego

Kanalizacja deszczowa:

- **proj. kanał deszczowy/przykanalik**
- **proj. studnia w ciągu kanalizacji deszczowej**

STAROSTA POZNAŃSKI

Poświadcza się, że niniejszy dokument został opracowany w wyniku prac geodezyjnych i kartograficznych, których instytut zawiera operat techniczny wpisany do ewidencji materiałów państwowego zasobu geodezyjnego i kartograficznego.

STAROSTA POZNAŃSKI
P.3021.2016. 726/
(identyfikator ewidencyjny materiału zasobu - operatu technicznego)
0 6 -06- 2016
(data)
Z up. STAROSTY POZNAŃSKIEGO
Krzysztof S...ak
(imię i nazwisko, stanowisko, podpis)
PODGiK w Czerwonaku

Mapa do celów projektowych
skala 1:500
godło 6.179.12.18.3.1, 6.179.12.18.3.3
GKG.4141.4521.2016
zlec. 72/2016

1. Układ współrzędnych: układ 2000/18
2. Układ wysokości: poziom odniesienia Amsterdam

Województwo: wielkopolskie
Powiat: poznański
Nazwa jedn. ewid.: Czerwonak
Identyfikator jedn. ewid.: 302104_2
Nazwa obr. ewid.: Czerwonak
Identyfikator obr. ewid.: 302104_2.0002
Arkusze mapy ewid.: 3

Sporządził:
„APEGEO"
Usługi Geodezyjne - Artur Perla
61-622 Poznań, ul. Naramowicka 35a/9
tel. 501 446 955
NIP 778-156-60-89 Regon 301602170
GEODETA UPRAWNIONY
inż. Artur Perla
uprawnienia nr 12473
61-622 Poznań, ul. Naramowicka 35a/9
tel. 501 446 955

Oznaczenie i informacje o służebnościach gruntowych mających wpływ na zagospodarowanie gruntów, zlokalizowanych w granicach projektowanej inwestycji	nie ustalono
Oznaczenie i symbol konturu użytku gruntowego, który nie jest ujawniony w bazie danych ewidencji gruntów i budynków	brak

Nie wyklucza się istnienia w terenie innych nie wykazanych na niniejszej mapie urządzeń podziemnych, które nie były zgłaszane do inwentaryzacji, lub o których brak jest informacji w instytucjach branżowych.

W obszarze oznaczonym linią ... dokonano aktualizacji treści mapy zasadniczej.

Kolorem czerwonym zaznaczono punkty osnowy geodezyjnej, które podlegają ochronie. Zgodnie z art. 49 pkt 3 ustawy z dnia 17 maja 1989 r. Prawo geodezyjne i kartograficzne (Dz.U. z 2015 r. poz. 520, z późn. zm.), kto (...) niszczy, uszkadza i przemieszcza znaki geodezyjne (...) podlega karze grzywny.

Mapa aktualna na dzień 01.04.2016 r

Pracownia Projektowa EKODROGA **Robert Salomon** ul. Piasta 4/16, 62-025 Kostrzyn Wlkp. NIP 972-081-15-87 REGON 301329715 tel.: 065 341 470 e-mail: robert.salomon@interia.pl				**INWESTOR** **Gmina Czerwonak** **ul. Źródlana 39** **62-004 Czerwonak**
TEMAT:	**Budowa ulicy Szyszkowej i Grzybowej w Czerwonaku**			
RYSUNEK:	**Plan sytuacyjny**			*NR* **2**
STANOWISKO	*IMIĘ I NAZWISKO*	*NR UPRAWNIEŃ I SPECJALNOŚĆ*	*DATA*	*PODPIS*
PROJEKTANT	*MGR INŻ. PAWEŁ KWIATKOWSKI*	*WKP/0153/POOS/13 SANITARNA*	*10.2016*	
SPRAWDZAJĄCY	*MGR INŻ. ARTUR SZKOP*	*WKP/0146/POOS/09 SANITARNA*	*10.2016*	
BRANŻA	*STADIUM*	*ROK OPRACOWANIA*	*NR UMOWY*	*SKALA*
SANITARNA	*PB/PW*	*2016*	*WI.272.39.16 z DNIA 23.03.2016*	*1:500*