


DO ARK 1/3

DO ARK 3/3

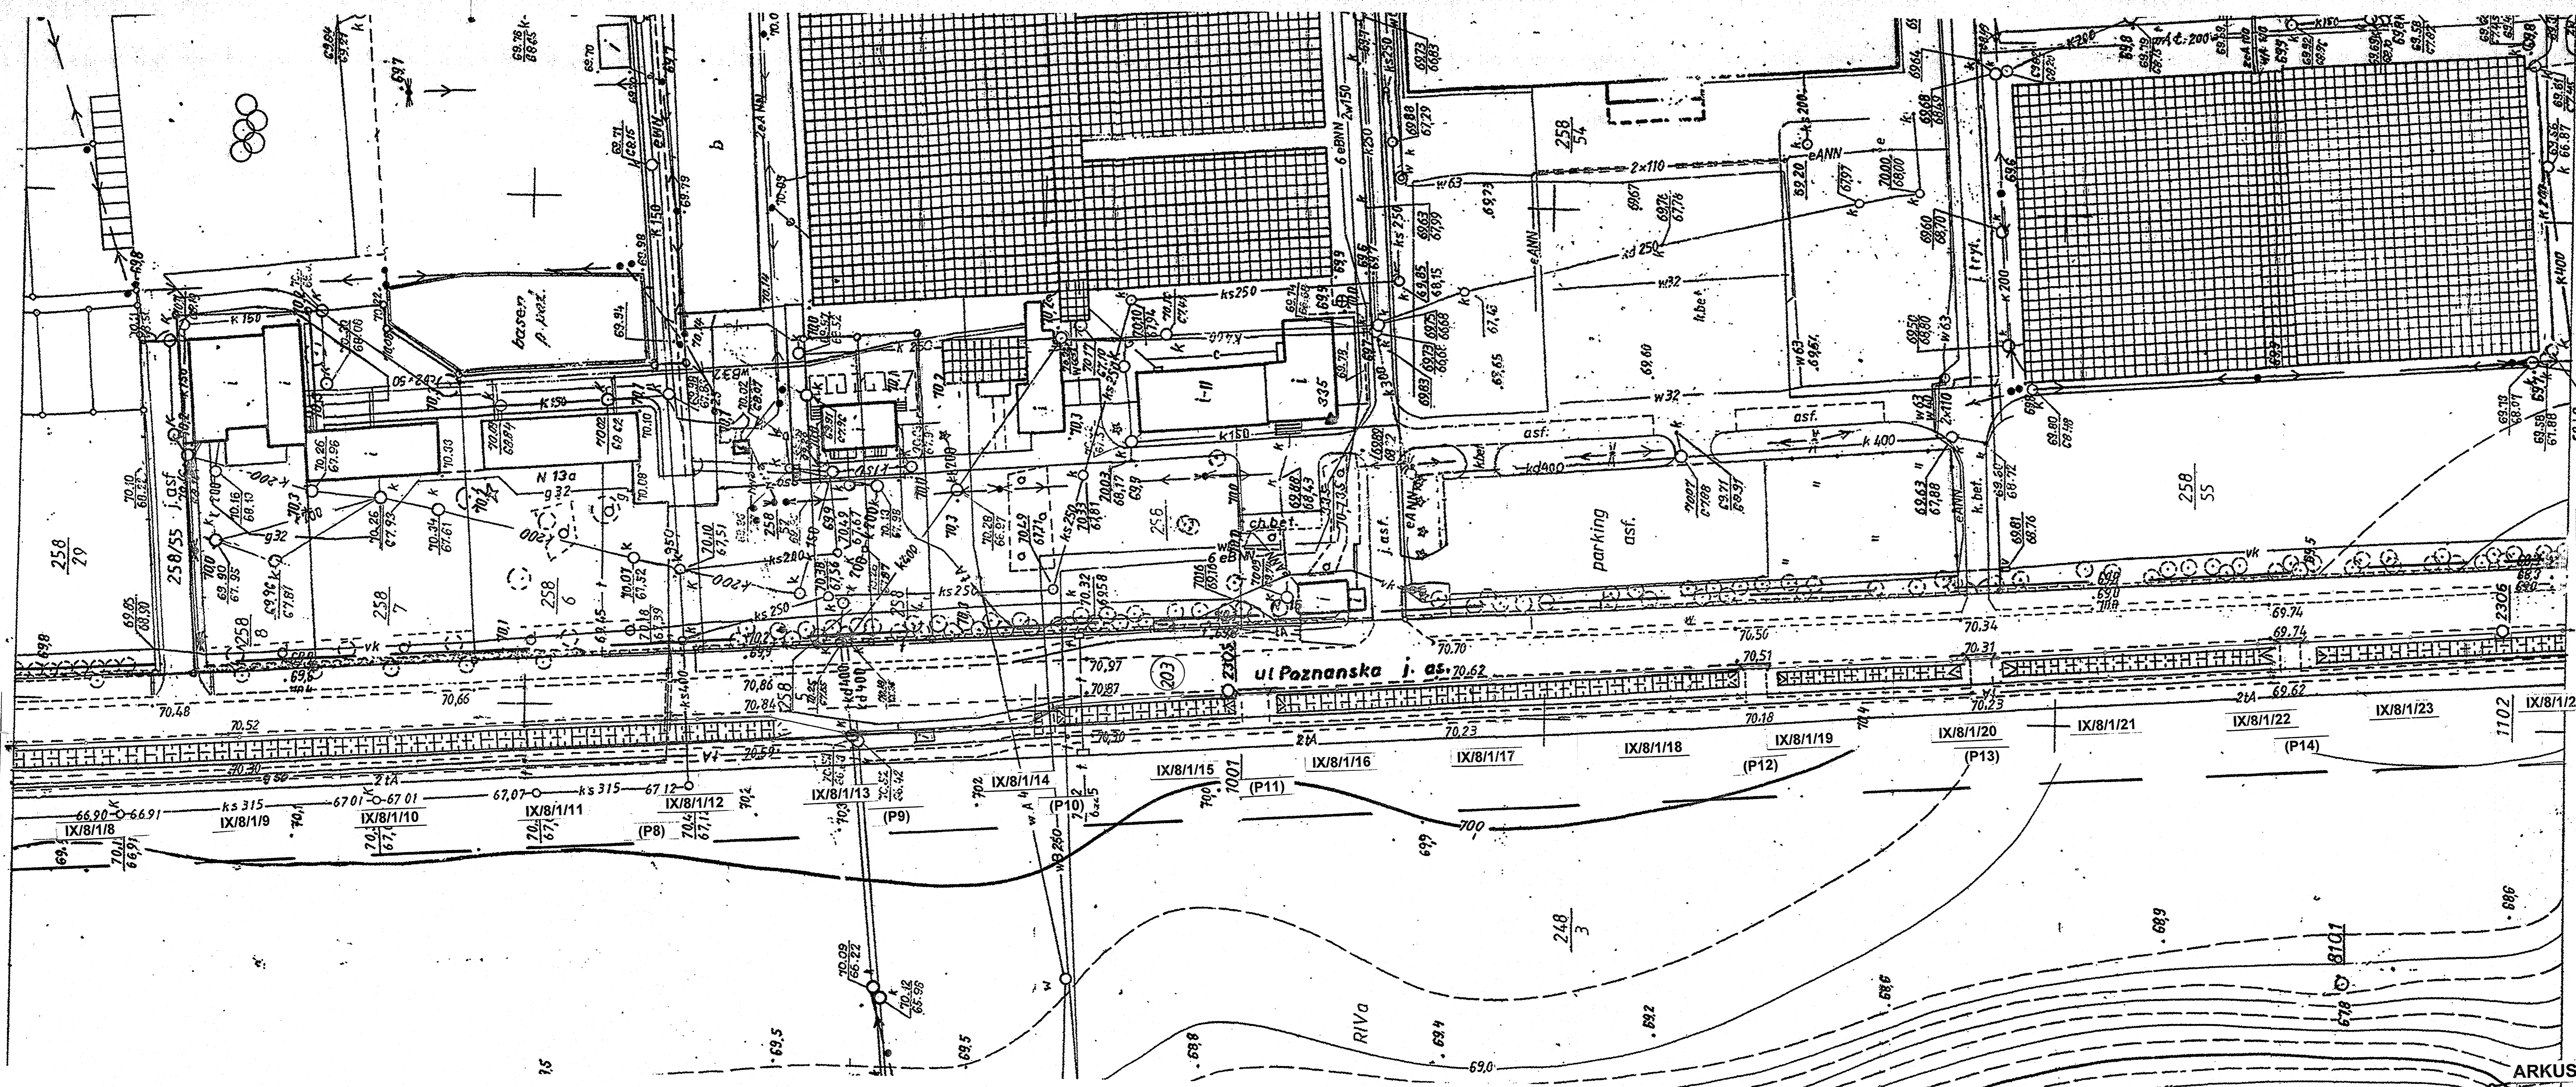

MAPA ZASADNICZA
Skala 1:500

Biuro Urban. Górnolęski
Kierownik: Górnolęski
Projektant: Górnolęski
Opis: Górnolęski
Archiwizacja: Górnolęski
Data: 2008-10-30

URZĄD GMINY
w Czerwonejku
62-004 Czerwonyk, ul. Żródła: 3
Załącznik do: WZP/01/13/2008/006
Rok: 2008, 30.09.2008
Data: 22.01.10

ARKUSZ 2/3

Wzrost: 1:500	Skala: 1:500
Projekt: WZP/01/13/2008/006	Archiwizacja: Górnolęski
Opis: Górnolęski	Data: 2008-10-30

mgr inż. Andrzej Korczyński Sanituz
Upr. do proj. WKP/01/13/2008/006
Rok: 2008, 30.09.2008
ul. Zielna 8, 62-200 Golezno
tel. 061 424 18 89

YAKY 4x35	YAKY 4x35	YAKY 4x35	YAKY 4x35	YAKY 4x35	YAKY 4x35	YAKY 4x35	YAKY 4x35	YAKY 4x35	YAKY 4x35
31 (37)	30 (36)	30 (36)	30 (36)	30 (36)	30 (36)	37 (43)	31 (37)	30 (36)	30 (36)

LEGENDA

- PROJ. YAKY 4x35 WZP 519/6236
- PROJ. OPRAMA CIWIC 1 EL2 100W (8m)
- PROJ. OPRAMA JET1 EL2 70W (6m)
- PROJ. SŁUP SIGMA 8/2/1 0.5
- ISTN. SŁUP ZASILAJĄCY
- PROJ. SZAFKA OSWIETLENIOWA
- PROJ. PRZEPIST 50S 110

1/2