



Pobieżona się, że niniejszy dokument został opracowany w wyniku prac geodezyjnych i technicznych, które zostały wykonane zgodnie z przepisami prawa technicznego, w celu dostarczenia informacji o stanie faktycznym terenu, na którym znajduje się obiekt, o którym mowa w załączniku do niniejszego zezwolenia. Wszelkie dane techniczne i pomiary, o których mowa w niniejszym zezwoleniu, nie stanowią gwarancji ich poprawności i nie stanowią gwarancji ich aktualności. Wszelkie dane techniczne i pomiary, o których mowa w niniejszym zezwoleniu, nie stanowią gwarancji ich poprawności i nie stanowią gwarancji ich aktualności.

**STAROSTA POZNAŃSKI**  
06.05.2014

**Z UW. STAROSTY POZNAŃSKIEGO**  
P. 3021.2014.4615  
Kosztorys i kosztorys  
Szczegółowy kosztorys  
Prace geodezyjne  
Prace techniczne  
Prace inżynierskie  
Prace projektowe  
Prace wykonawcze

zlec. 16/12/2014  
Województwo: wielkopolskie  
Powiat: poznański  
Nazwa jedn. ewid.: Czenwonak  
Identyfikator jedn. ewid.: 306401\_2  
Nazwa obr. ewid.: Bolechowo-Osiedle  
Identyfikator obr. ewid.: 306401.2.0015  
Miejscowość: Bolechowo-Osiedle  
Arkusz: 7, 8

**Mapa do celów projektowych**  
skala 1:500  
GKG.4141.1537.2014

godko 6.180.12.12.2.3, 6.180.12.12.1.4, 6.180.12.12.1.2


1. Układ współrzędnych: układ 2000/18  
2. Układ wysokości: poziom odniesienia Amsterdam

Sporządził:

**„APEGEO”**  
Usługi Geodezyjne - Artur Perła  
ul. Narutowicza 35/39  
61-622 Poznań, ul. Narutowicka 35/39  
tel. 501 446 955  
NIP 764-138-60-89 Regon 301602170  
tel: 501 416 955

**GEODETA UPRAWNIONY**  
Artur Perła  
ul. Narutowicza 35/39  
61-622 Poznań, ul. Narutowicka 35/39  
tel: 501 416 955

Arkusz mapy 1(3)

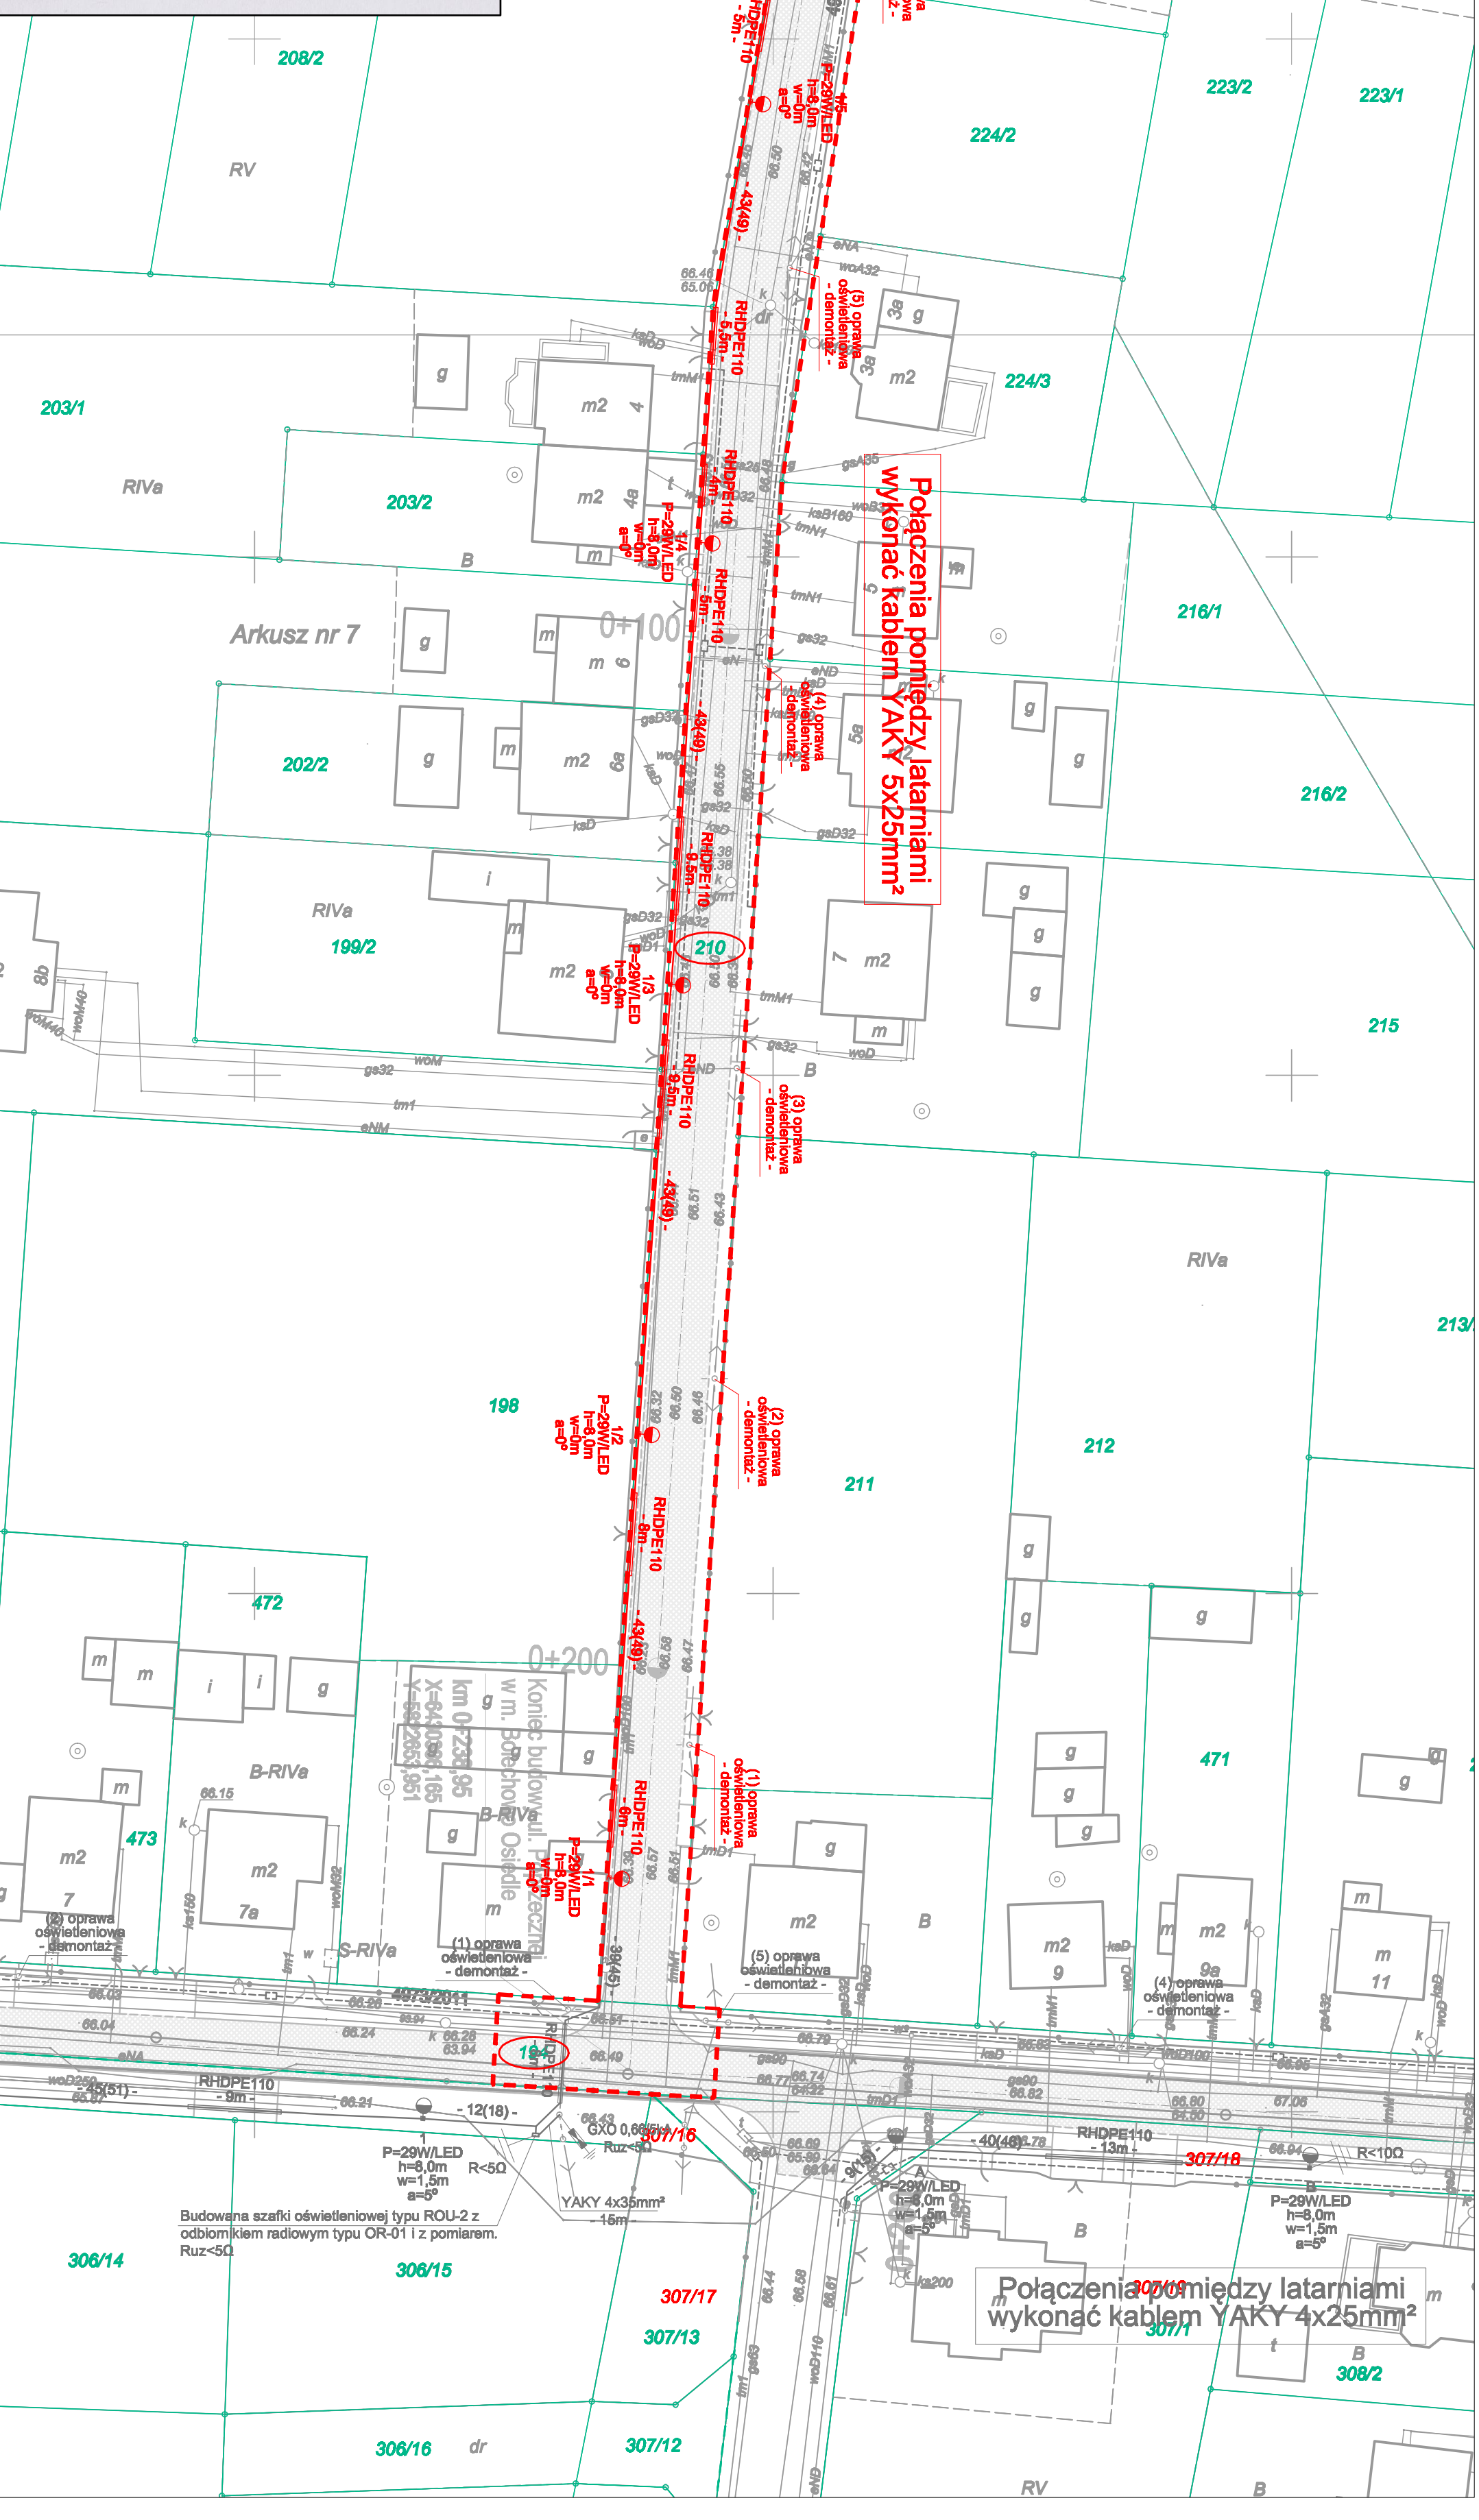

Pracownia Projektowa EKOROSA  
Robert Salomon  
ul. Pilska 4/16, 62-025 Konary Wlkp.  
NIP 764-138-60-89 Regon 301602170  
ul. Narutowicka 35/39  
tel. 501 416 955  
www.ekorosa.pl

**INWESTOR**  
Gmina Czenwonak  
ul. Żydowska 39  
62-004 Czenwonak

**TEMAT:**  
Budowa ul. Poprzecznej w Bolechowie Osiedlu

**RSUWER: Plan sytuacyjny**

STANOWISKO	IMIE I NAZWISKO	NR LEGNACJI	DATA	PODSIS
PROJEKTANT	MR RZ. PIOTR PAWLOWSKI	ZAPISANY DOŚWIADCZENIEM	18.2014	
SPRAWZUJĄCY	MR. WŁODZIMIEJ MARCINIAK	SI/TK/PM	18.2014	
BRANŻA ELEKTRYCZNA	STADIUM PW	ROK OPRACOWANIA	NR LUDOWY	SKALA
		2014	15.11.2013	1:500

**Legenda:**

- Projektowane linie rozgraniczające
- - - - - Projektowany kabel oświetleniowy
- Zabezpieczenie kabla oświetleniowego rurą osłonową
- prof. słup z oprawą oświetleniową drogową