


Ulica Podgórna
skala 1:250/500

LEGENDA:

- Teren istniejący
- Projektowana niweleta drogi
- Projektowane wyniesienie chodnika

UWAGA:

W miejscach gdzie nie przedstawiono wyniesienia chodnika wysokość chodnika należy dostosować do niwelety drogi zgodnie z przekrojami normalnymi.

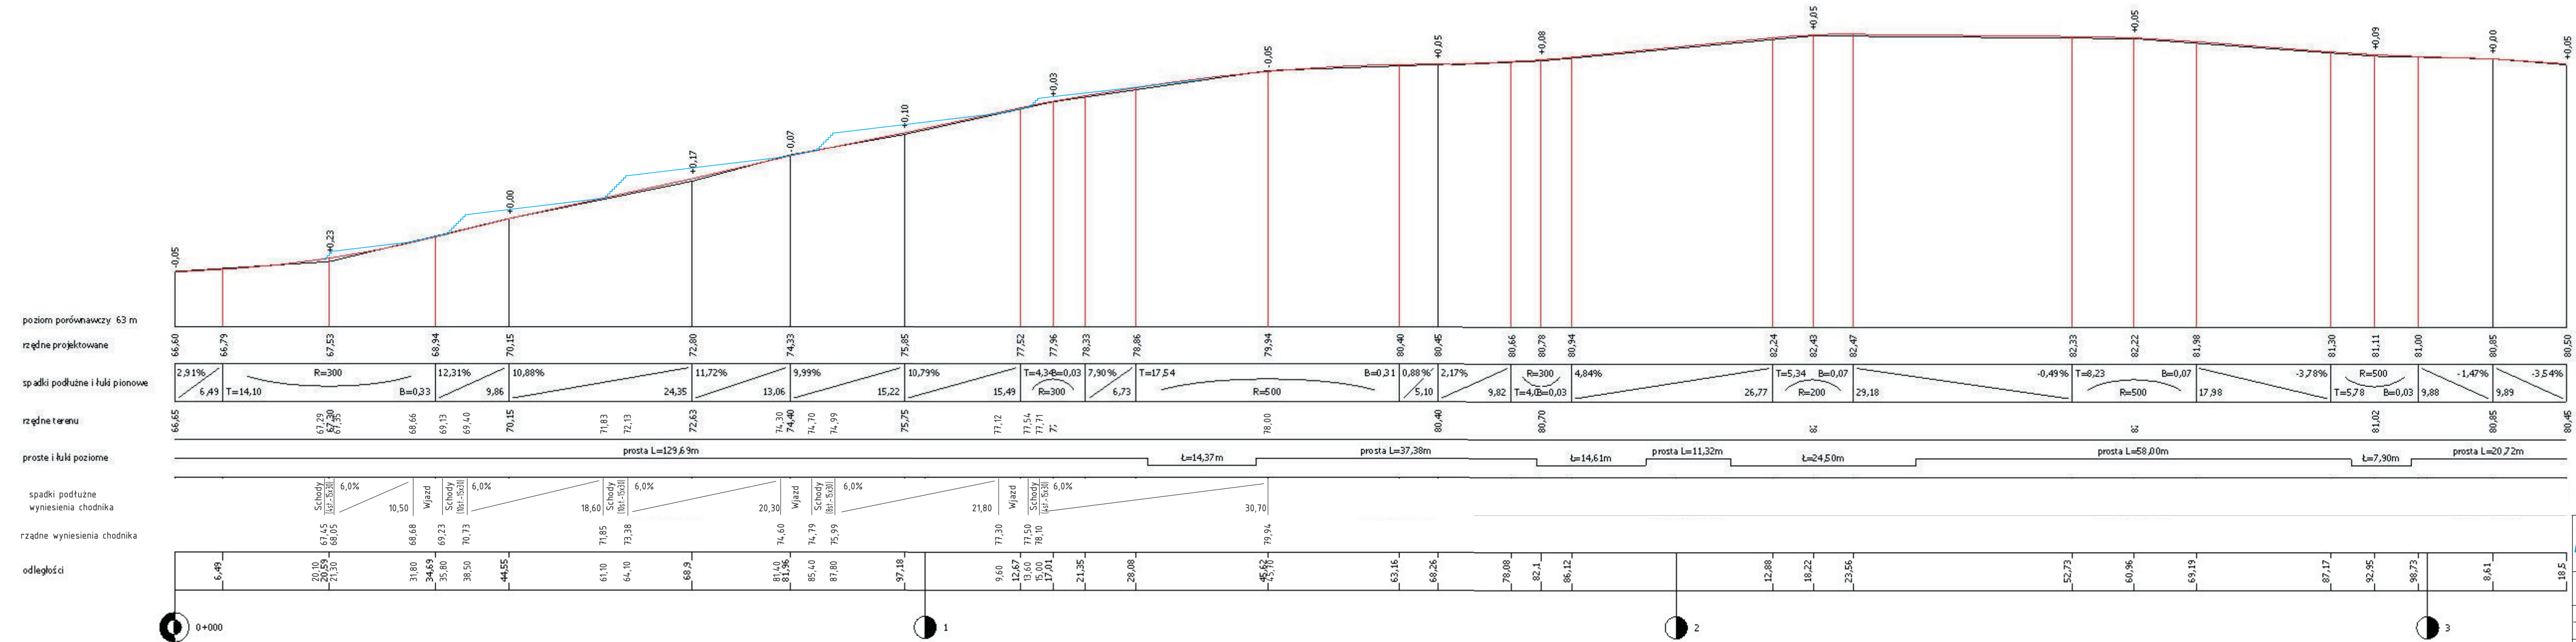

"FORMA" Pracownia Projektowa s.c. Wanda Formanowska, Radosław Formanowski Wilkowice ulica Dębowa 6; 64-115 Święciechowa , tel./fax.: 65-534-12-83		DATA: 11.2009
TEMAT	Budowa ulic Podgórnj i Polnej w Koziegłowach	
STADIUM	PROJEKT BUDOWLANY	
TYTUŁ RYSUNKU	Profil podłużny - ulica Podgórna	
INWESTOR	Urząd Gminy Czerwonak ulica Zródłana 39 62-004 Czerwonak	Skala 1:250/500
BRANŻA	Drogowa	Rys nr 4
PROJEKTANT	techn. Wiesław Kostórkiewicz	Uprawn.Bud. Nr 1760/94/Lo
ASYSTENT PROJEKTANTA	mgr inż. Wanda Formanowska mgr inż. Radosław Formanowski	
SPRAWDZAJĄCY	inż. Krzysztof Marchwicki	Uprawn.Bud. Nr 92186/Lo