


Proj. parking buforowy  
45 mp

Proj. parking buforowy  
15 mp

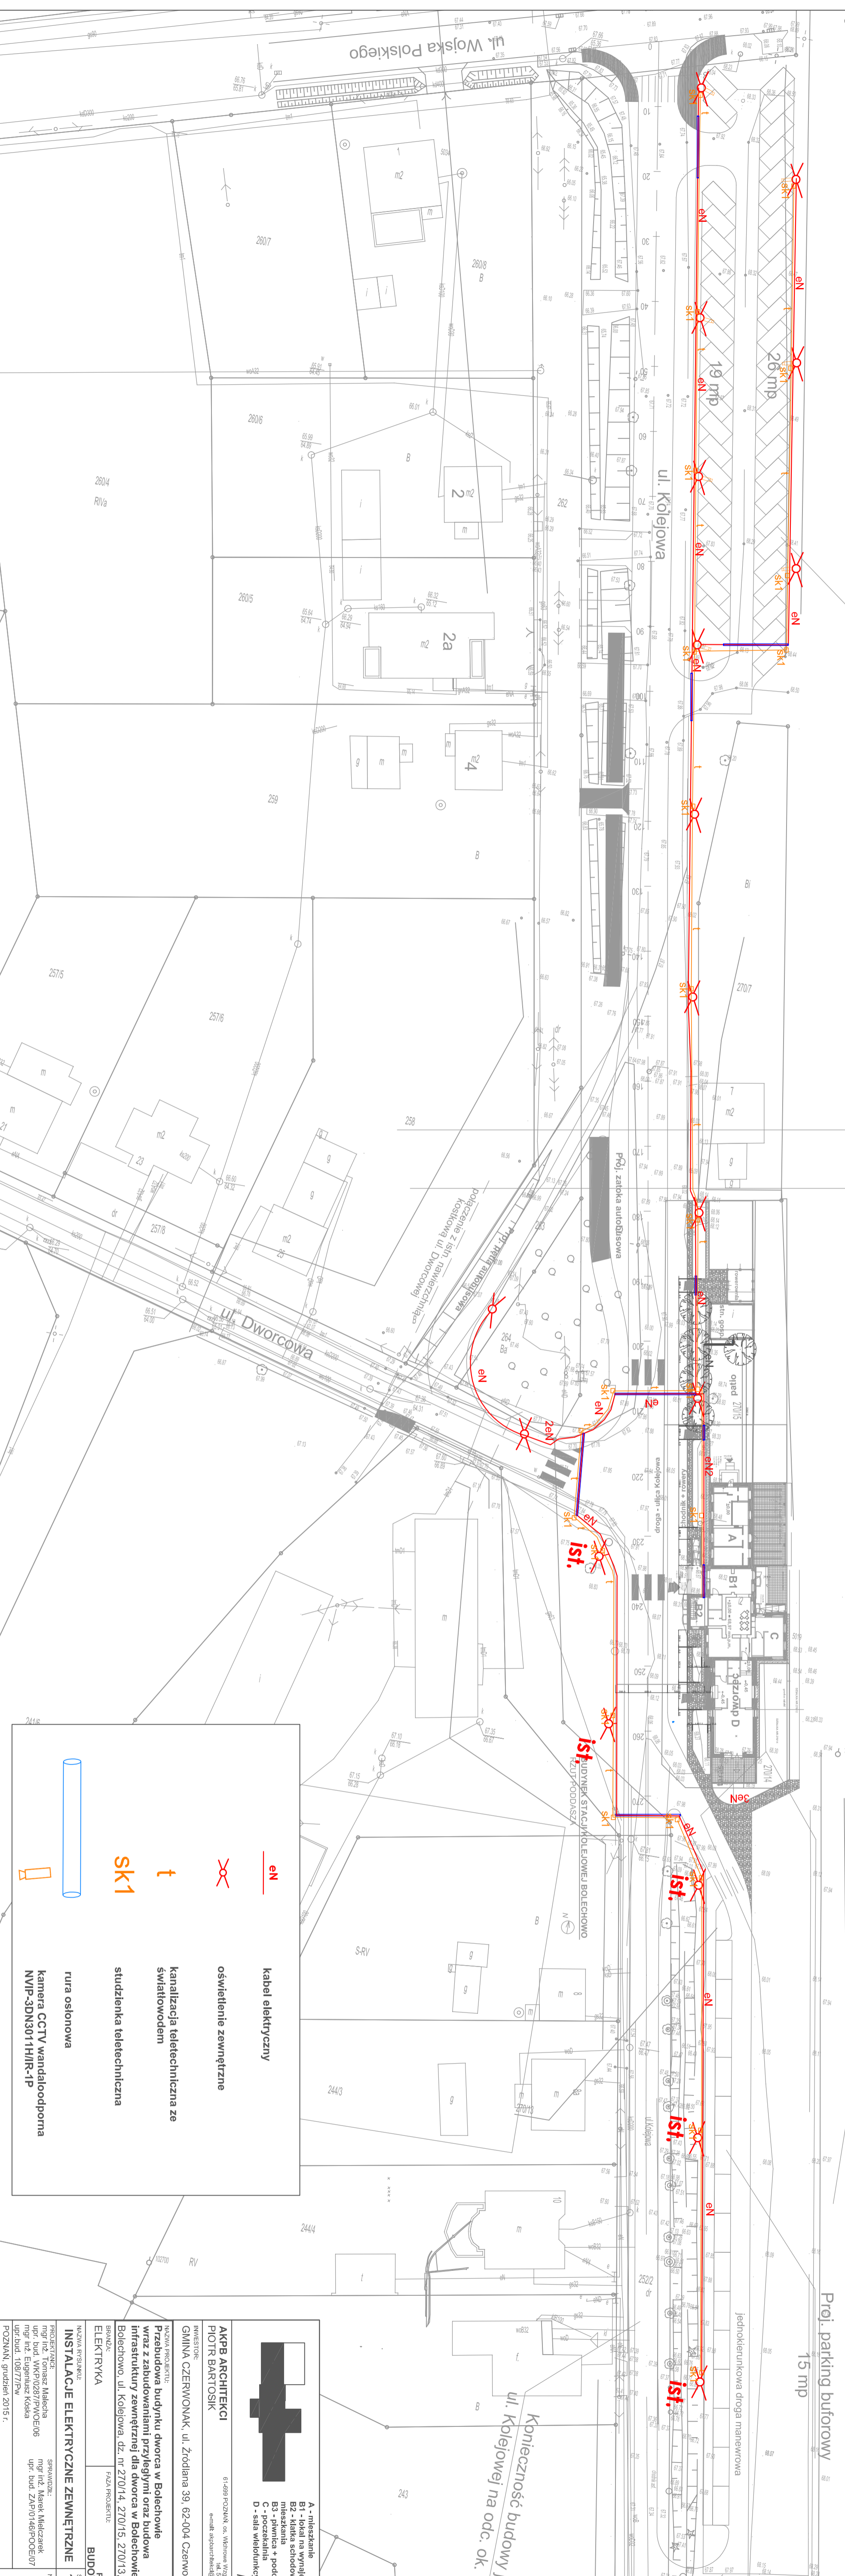

**en** kabel elektryczny

**ist** oświetlenie zewnętrzne

**SK1** kanalizacja teletechniczna ze światłowodem

**ist** studzienka teletechniczna

**en** rura osłonowa

**ist** kamera CCTV wandaloodporna NVP-3DN3011H/R-1P

<p><b>AKPB ARCHITEKCI</b> PIOTR BARTOSIK</p> <p>61-699 POZNAŃ, os. Miłkowska, Wzgórze 36/70 e-mail: akpbarchitekci@gmail.com</p>		<p><b>PROJEKT BUDOWLANY</b> SKALKA 1:500</p>
<p><b>INWESTOR:</b> GMINA CZERWONAK, ul. Zródłana 39, 62-004 Czerwonak</p> <p><b>NAZWA PROJEKTU:</b> Przebudowa budynku dworca w Bolechowie wraz z zabudowaniami przyległymi oraz budowa infrastruktury zewnętrznej dla dworca w Bolechowie Bolechowo, ul. Kolejowa, dz. nr 270/14, 270/15, 270/13, 262</p> <p><b>BRANŻA:</b> ELEKTRYKA</p> <p><b>FAZA PROJEKTU:</b> PROJEKT BUDOWLANY</p>		
<p><b>PROJEKTANCI:</b> mgr inż. Tomasz Malachuk mgr inż. WKP/0287/PW/OE/06 mgr inż. Eugeniusz Koska upr. data: 108/77/PW</p>		<p><b>NR PRS:</b> <b>E1</b></p>

Konieczność budowy jezdn  
ul. Klejowej na odc. ok. 140 m

