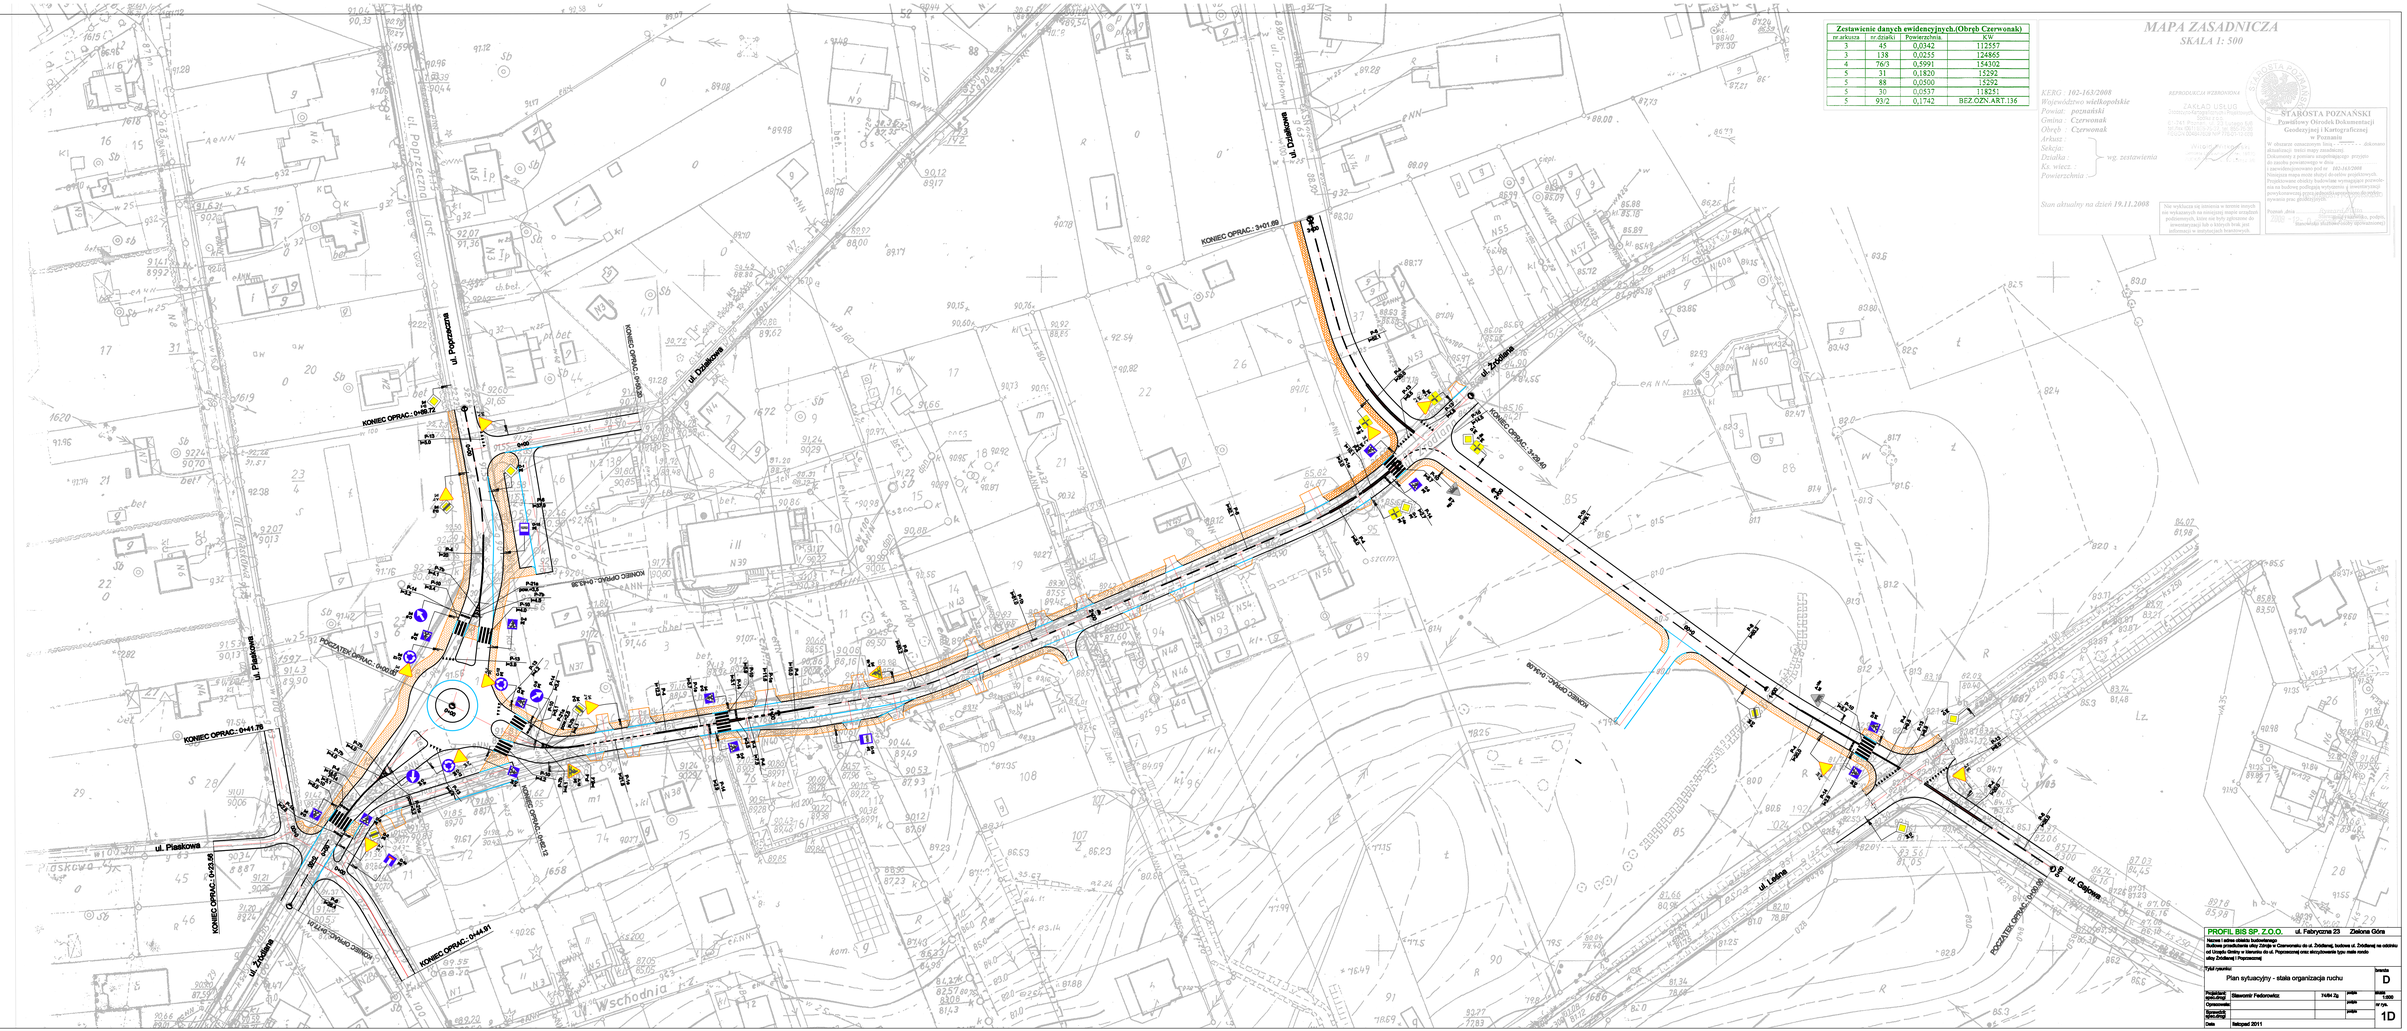
ul. Dzikowa
ul. Piaskowa
ul. Żródlana
ul. Wschodnia
ul. Leśna
ul. Głęboka
KONIEC OPRAC.: 0+69.72
KONIEC OPRAC.: 0+58.58
KONIEC OPRAC.: 0+41.79
KONIEC OPRAC.: 0+44.91
KONIEC OPRAC.: 3+01.69
KONIEC OPRAC.: 3+59.40
KONIEC OPRAC.: 0+58.13
KONIEC OPRAC.: 0+58.58
KONIEC OPRAC.: 0+44.91
KONIEC OPRAC.: 0+58.13
POCZĄTEK OPRAC.: 0+00.00
POCZĄTEK OPRAC.: 0+00.00
POCZĄTEK OPRAC.: 0+00.00