


Profil 1  
Podziałka 1:100/500

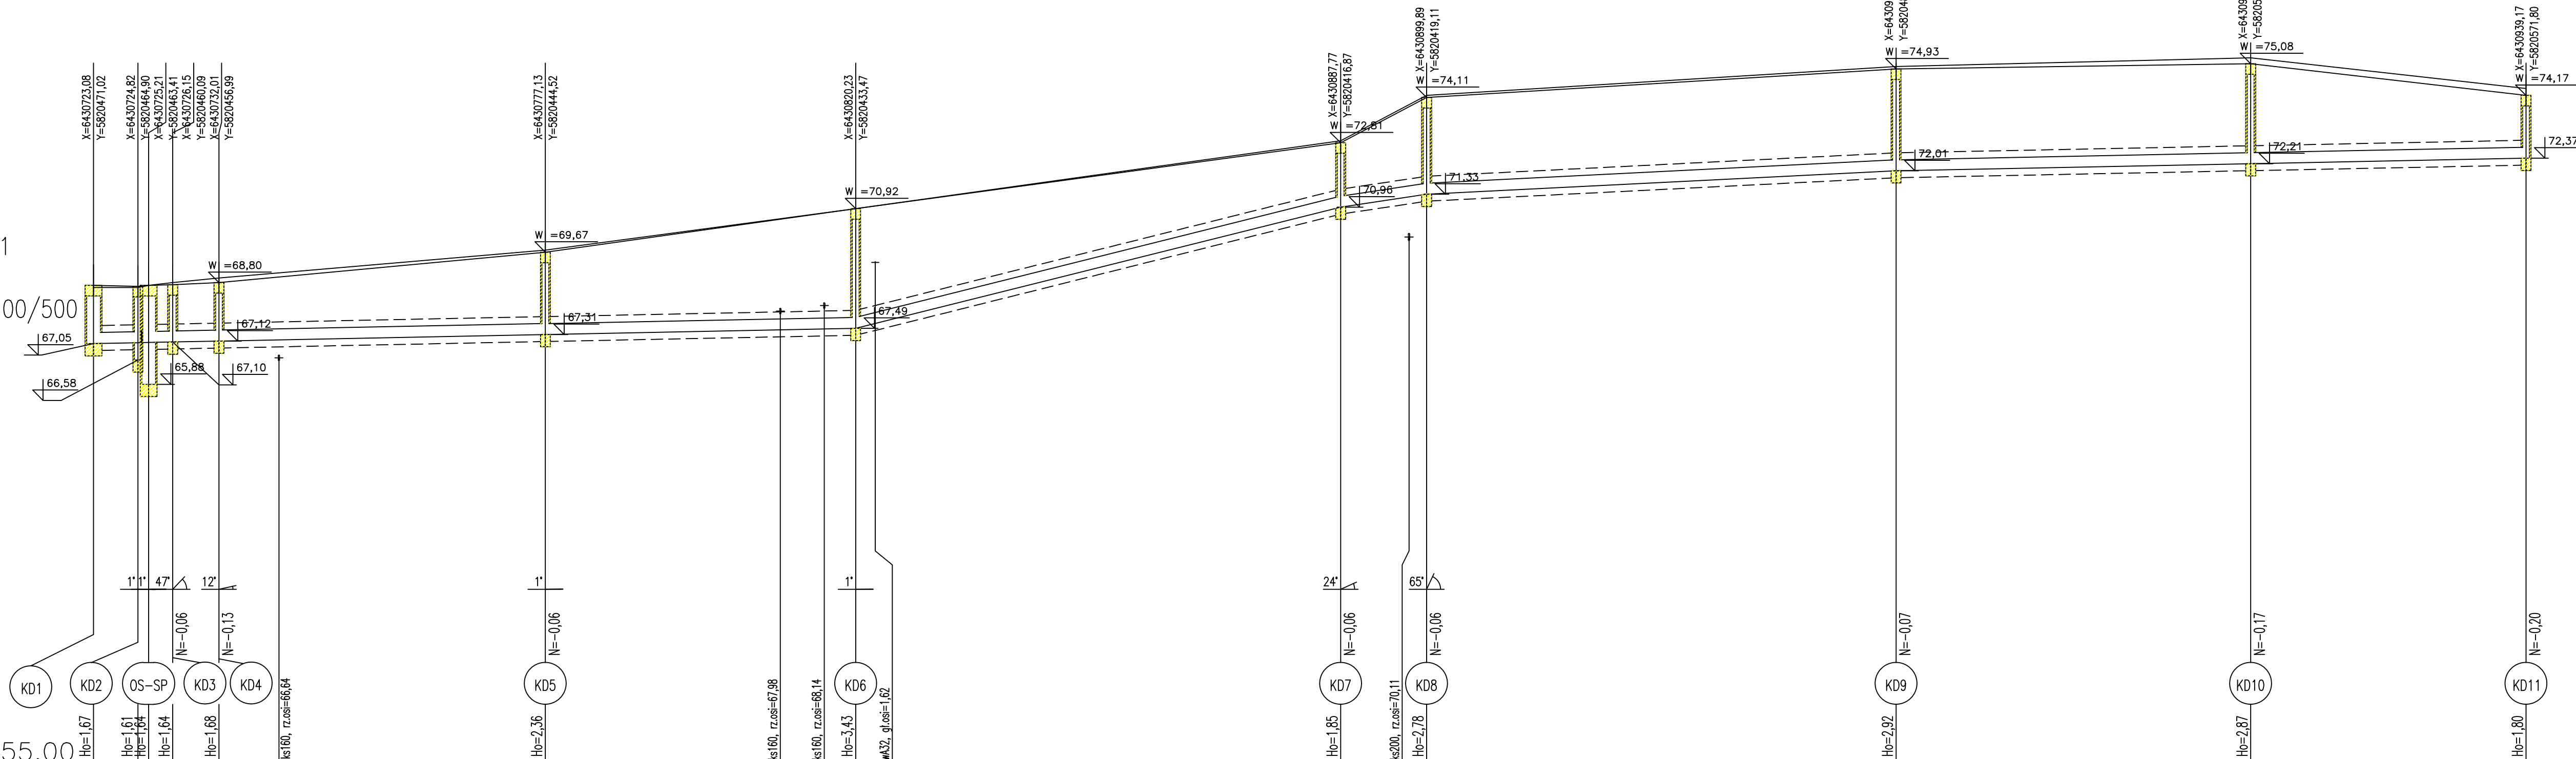

Rzędna projektowanego terenu	66,72	66,69	66,74	66,80	69,67	70,92	72,81	74,11	74,93	75,08	74,17	
Rzędna istniejącego terenu	66,66	66,69	66,72	66,80	69,73	70,92	72,87	74,17	75,00	75,25	74,37	
Rzędna dna proj. kanatu	67,05	67,08	67,10	67,12	67,31	67,49	70,96	71,33	72,01	72,21	72,37	
Długość odcinka	6,5	3,35	6,5	47,0	44,5	69,5	12,5	67,5	67,5	51,0	39,5	
Proj. spadek kanatu, odległość	L=109,5											
Proj. średnica zewnętrzna, materiał	Dz315											
Hektometr i odległości	00	6,5	10,85	17,35	65,0	112,35	181,85	255,95	322,88	389,88	440,88	490

INWESTOR  
**Gmina Czerwonak**  
ul. Źródłana 39  
62-004 Czerwonak

ZAMAWIAJĄCY  
**Gmina Czerwonak**  
ul. Źródłana 39  
62-004 Czerwonak

JEDNOSTKA PROJEKTOWA  
**PRZEDSIĘBIORSTWO PROJEKTOWO-USŁUGOWE DROMAX sp. z o.o.**  
ul. K. Libelta 1A lok. 2, 61-706 POZNAŃ  
e-mail: biuro@dromax.pl  
tel. + 48 724 202 772 fax. +48 (61) 223 24 78  
web: www.dromax.pl

STADIUM	PROJEKT WYKONAWCZY	
TEMAT	Wykonanie projektu budowy ulic: Sportowej, Poprzecznej (od ul. Sportowej do ul. Parkowej) oraz Parkowej (od ul. Poprzecznej do ul. Kolejowej) w Owińskach	
TYTUŁ RYSUNKU	PROFILE PODŁUŻNE	
BRANŻA	SANITARNA. KANALIZACJA DESZCZOWA	
STANOWISKO	IMIĘ I NAZWISKO	PODPIS
PROJEKTOWAŁ	mgr.inż. Agnieszka Pach	
NR UPRAWNIENI/SPECJALNOŚĆ	137/PW/2002	
OPRACOWAŁ		
SPRAWDZIŁ	inż. Agnieszka Rak	
NR UPRAWNIENI/SPECJALNOŚĆ	SLK/1159/POWS/06	
DATA OPRACOWANIA	SKALA	NR RYSUNKU_ARKUSZ
22.05.2017	1:100/500	02
Nazwa pliku: 063_PW_SS_pd_01_A.dwg (063_PW_SS_pd_01A.pdf)		