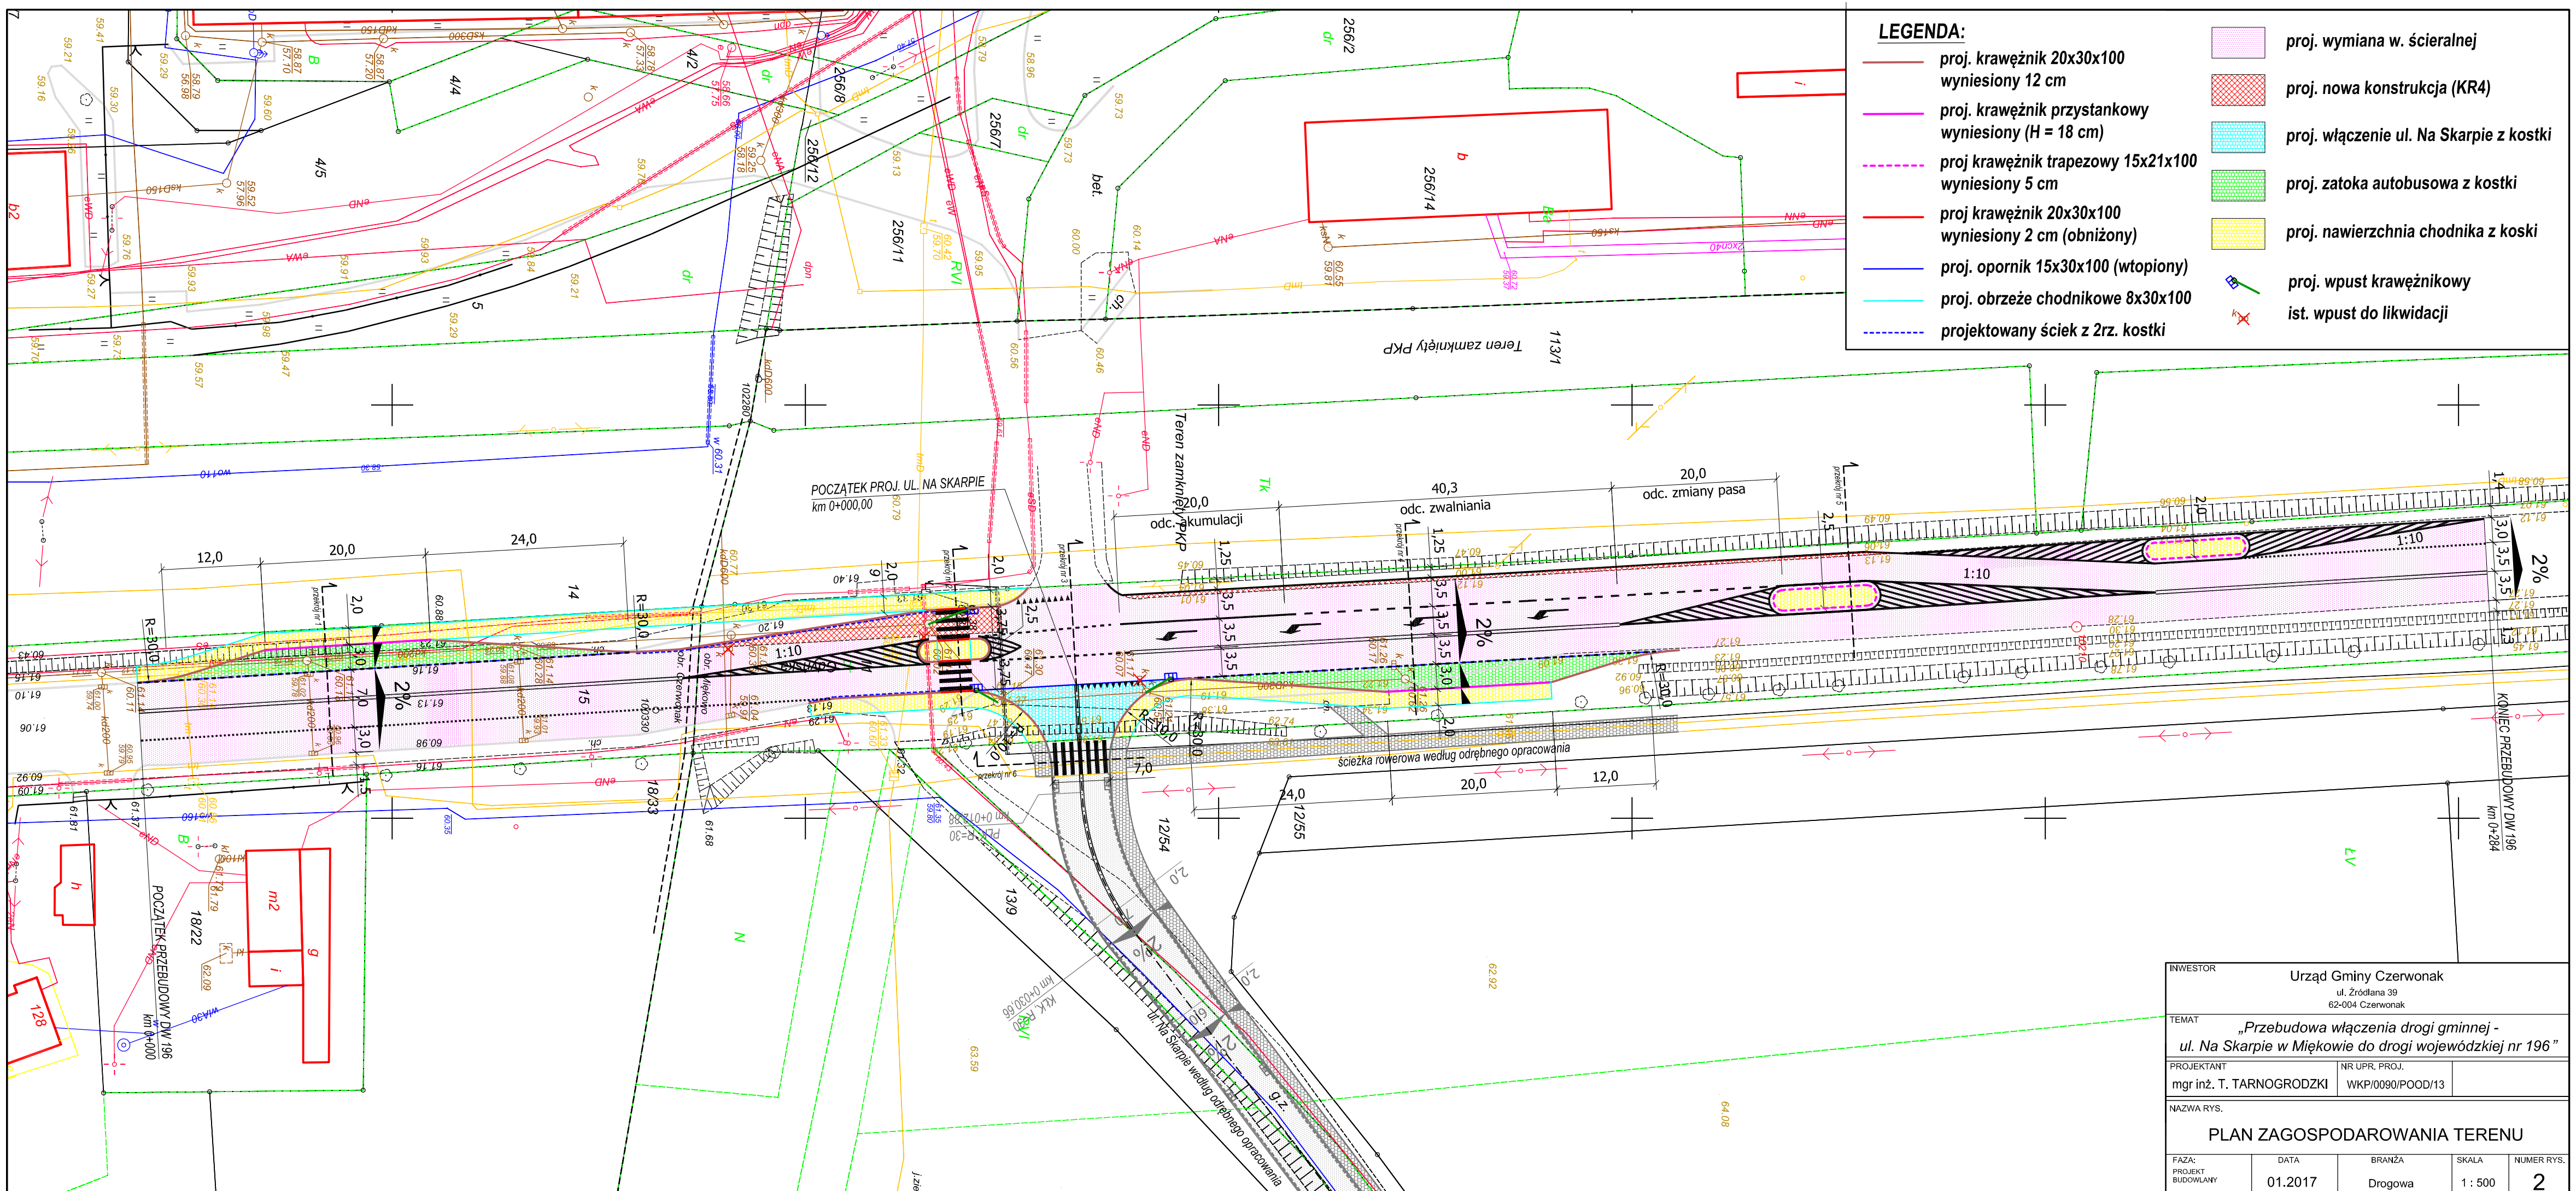
LEGENDA:
proj. krawężnik 20x30x100 wyniesiony 12 cm
proj. krawężnik przystankowy wyniesiony (H = 18 cm)
proj krawężnik trapezowy 15x21x100 wyniesiony 5 cm
proj krawężnik 20x30x100 wyniesiony 2 cm (obniżony)
proj. opornik 15x30x100 (wtopiony)
proj. obrzeże chodnikowe 8x30x100
projektowany ściek z 2rz. kostki
proj. wymiana w. ścieralnej
proj. nowa konstrukcja (KR4)
proj. włączenie ul. Na Skarpie z kostki
proj. zatoka autobusowa z kostki
proj. nawierzchnia chodnika z koski
proj. wpust krawężnikowy
ist. wpust do likwidacji
POCZĄTEK PROJ. UL. NA SKARPIE
km 0+000,00
KONIEC PRZEBUDOWY DW 196
km 0+284
POCZĄTEK PRZEBUDOWY DW 196
km 0+000
Teren zamknięty PKP
ścieżka rowerowa według odrębnego opracowania
ul. Na Skarpie według odrębnego opracowania
odc. akumulacji
odc. zwalniania
odc. zmiany pasa
INWESTOR
Urząd Gminy Czerwonak
ul. Źródlana 39
62-004 Czerwonak
TEMAT
„Przebudowa włączenia drogi gminnej - ul. Na Skarpie w Miękowie do drogi wojewódzkiej nr 196”
PROJEKTANT
mgr inż. T. TARNOGRODZKI
NR UPR, PROJ.
WKP/0090/POOD/13
NAZWA RYS.
PLAN ZAGOSPODAROWANIA TERENU
FAZA: PROJEKT BUDOWLANY
DATA
01.2017
BRANŻA
Drogowa
SKALA
1 : 500
NUMER RYS.
2