


Przekrój przez istniejący przepust drogowy w ulicy Parkowej

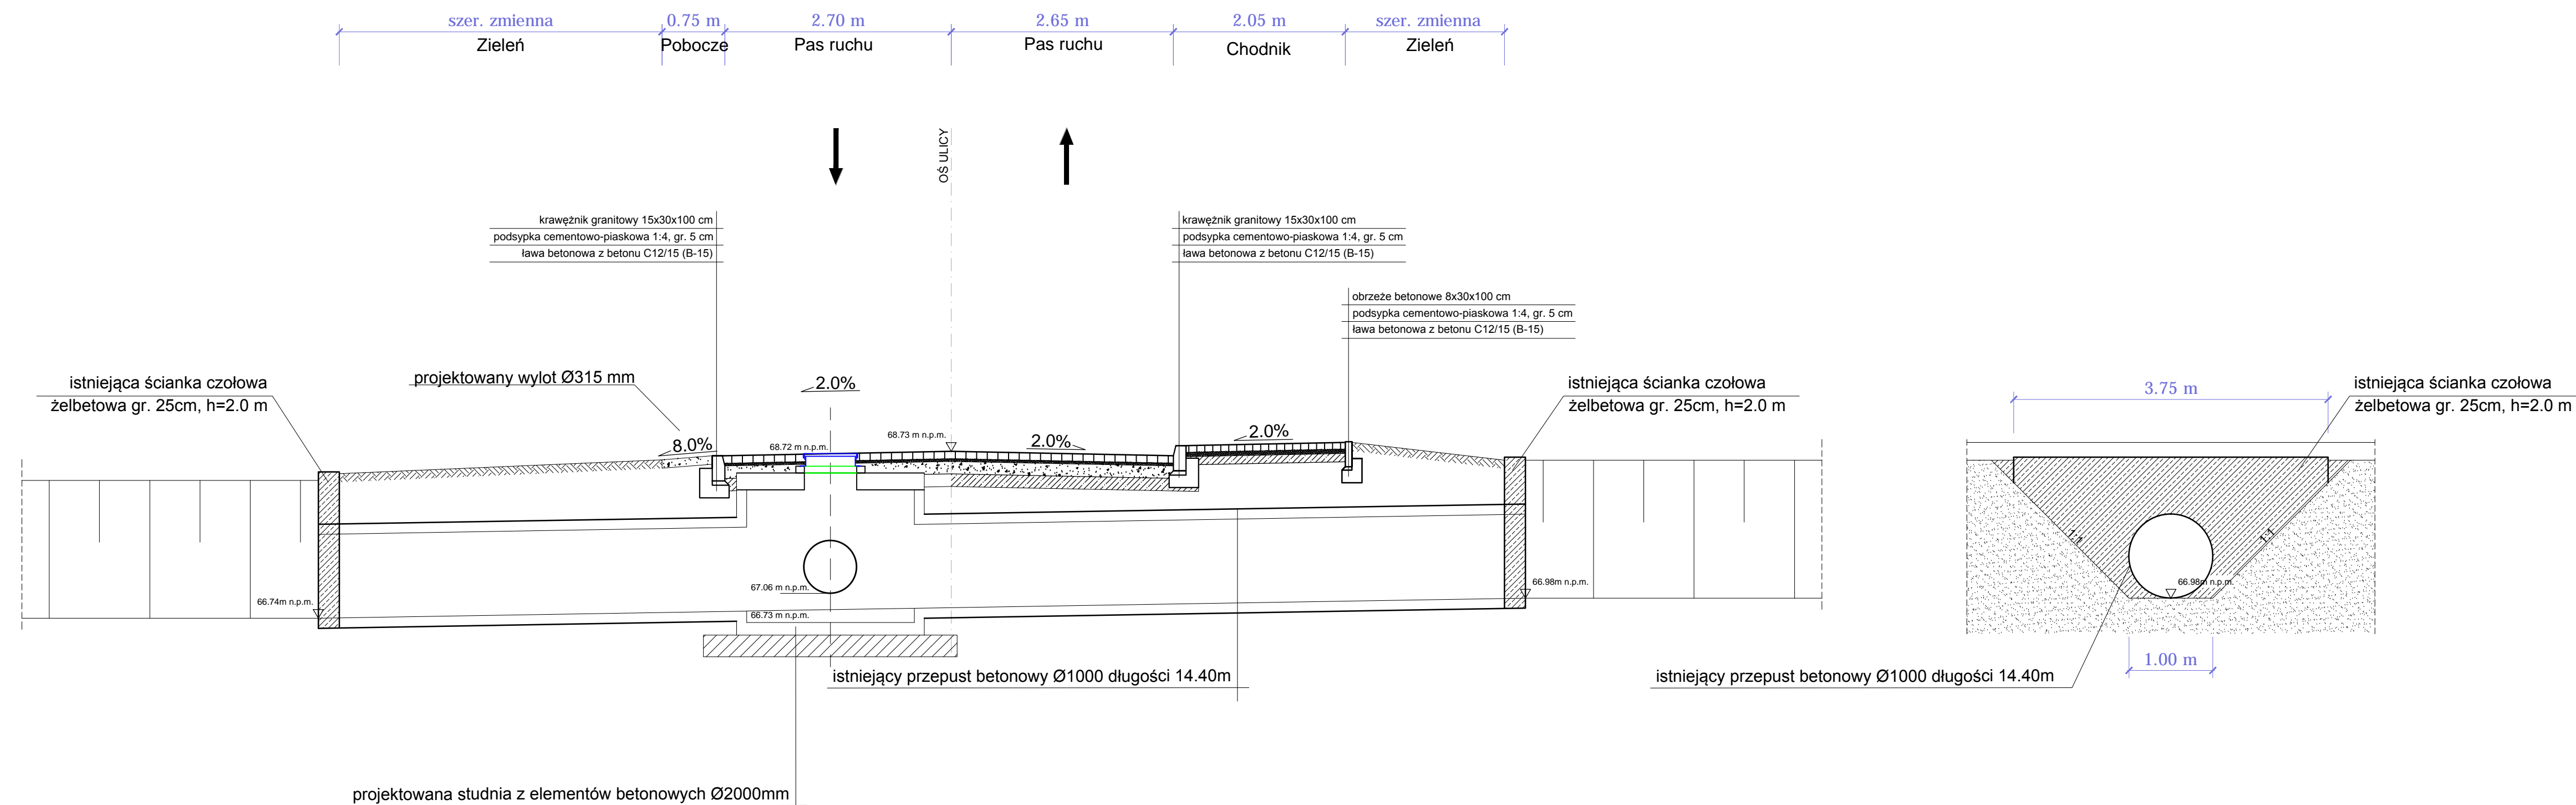


INWESTOR
Gmina Czerwonak

ul. Źródłana 39
62-004 Czerwonak

ZAMAWIAJĄCY
Gmina Czerwonak

ul. Źródłana 39
62-004 Czerwonak

JEDNOSTKA PROJEKTOWA
**PRZEDSIĘBIORSTWO
PROJEKTOWO-USŁUGOWE
DROMAX sp. z o.o.** 
ul. K. Libelta 1A lok. 2, 61-706 POZNAŃ
e-mail: biuro@dromax.pl
tel. + 48 724 202 772 fax. +48 (61) 223 24 78
web: www.dromax.pl

STADIUM	PROJEKT WYKONAWCZY
TEMAT	Wykonanie projektu budowy ulic: Sportowej, Poprzecznej (od ul. Sportowej do ul. Parkowej) oraz Parkowej (od ul. Poprzecznej do ul. Kolejowej) w Owińskach
TYTUŁ RYSUNKU	PRZEPUST- STUDNIA ST
BRANŻA	SANITARNA. KANALIZACJA DESZCZOWA

STANOWISKO	IMIĘ I NAZWISKO	PODPIS
PROJEKTOWAŁ	mgr.inż. Agnieszka Pach	
NR UPRAWNIENI/ SPECJALNOŚĆ	137/PW/2002	
OPRACOWAŁ		
SPRAWDZIŁ	inż. Agnieszka Rak	
NR UPRAWNIENI/ SPECJALNOŚĆ	SLK/1159/POWS/06	

DATA OPRACOWANIA	SKALA	NR RYSUNKU_ARKUSZ
22.05.2017	1:50	05
Nazwa pliku:	063_PW_SS_pp_01_A.dwg (063_PW_SS_pp_01_A.pdf)	