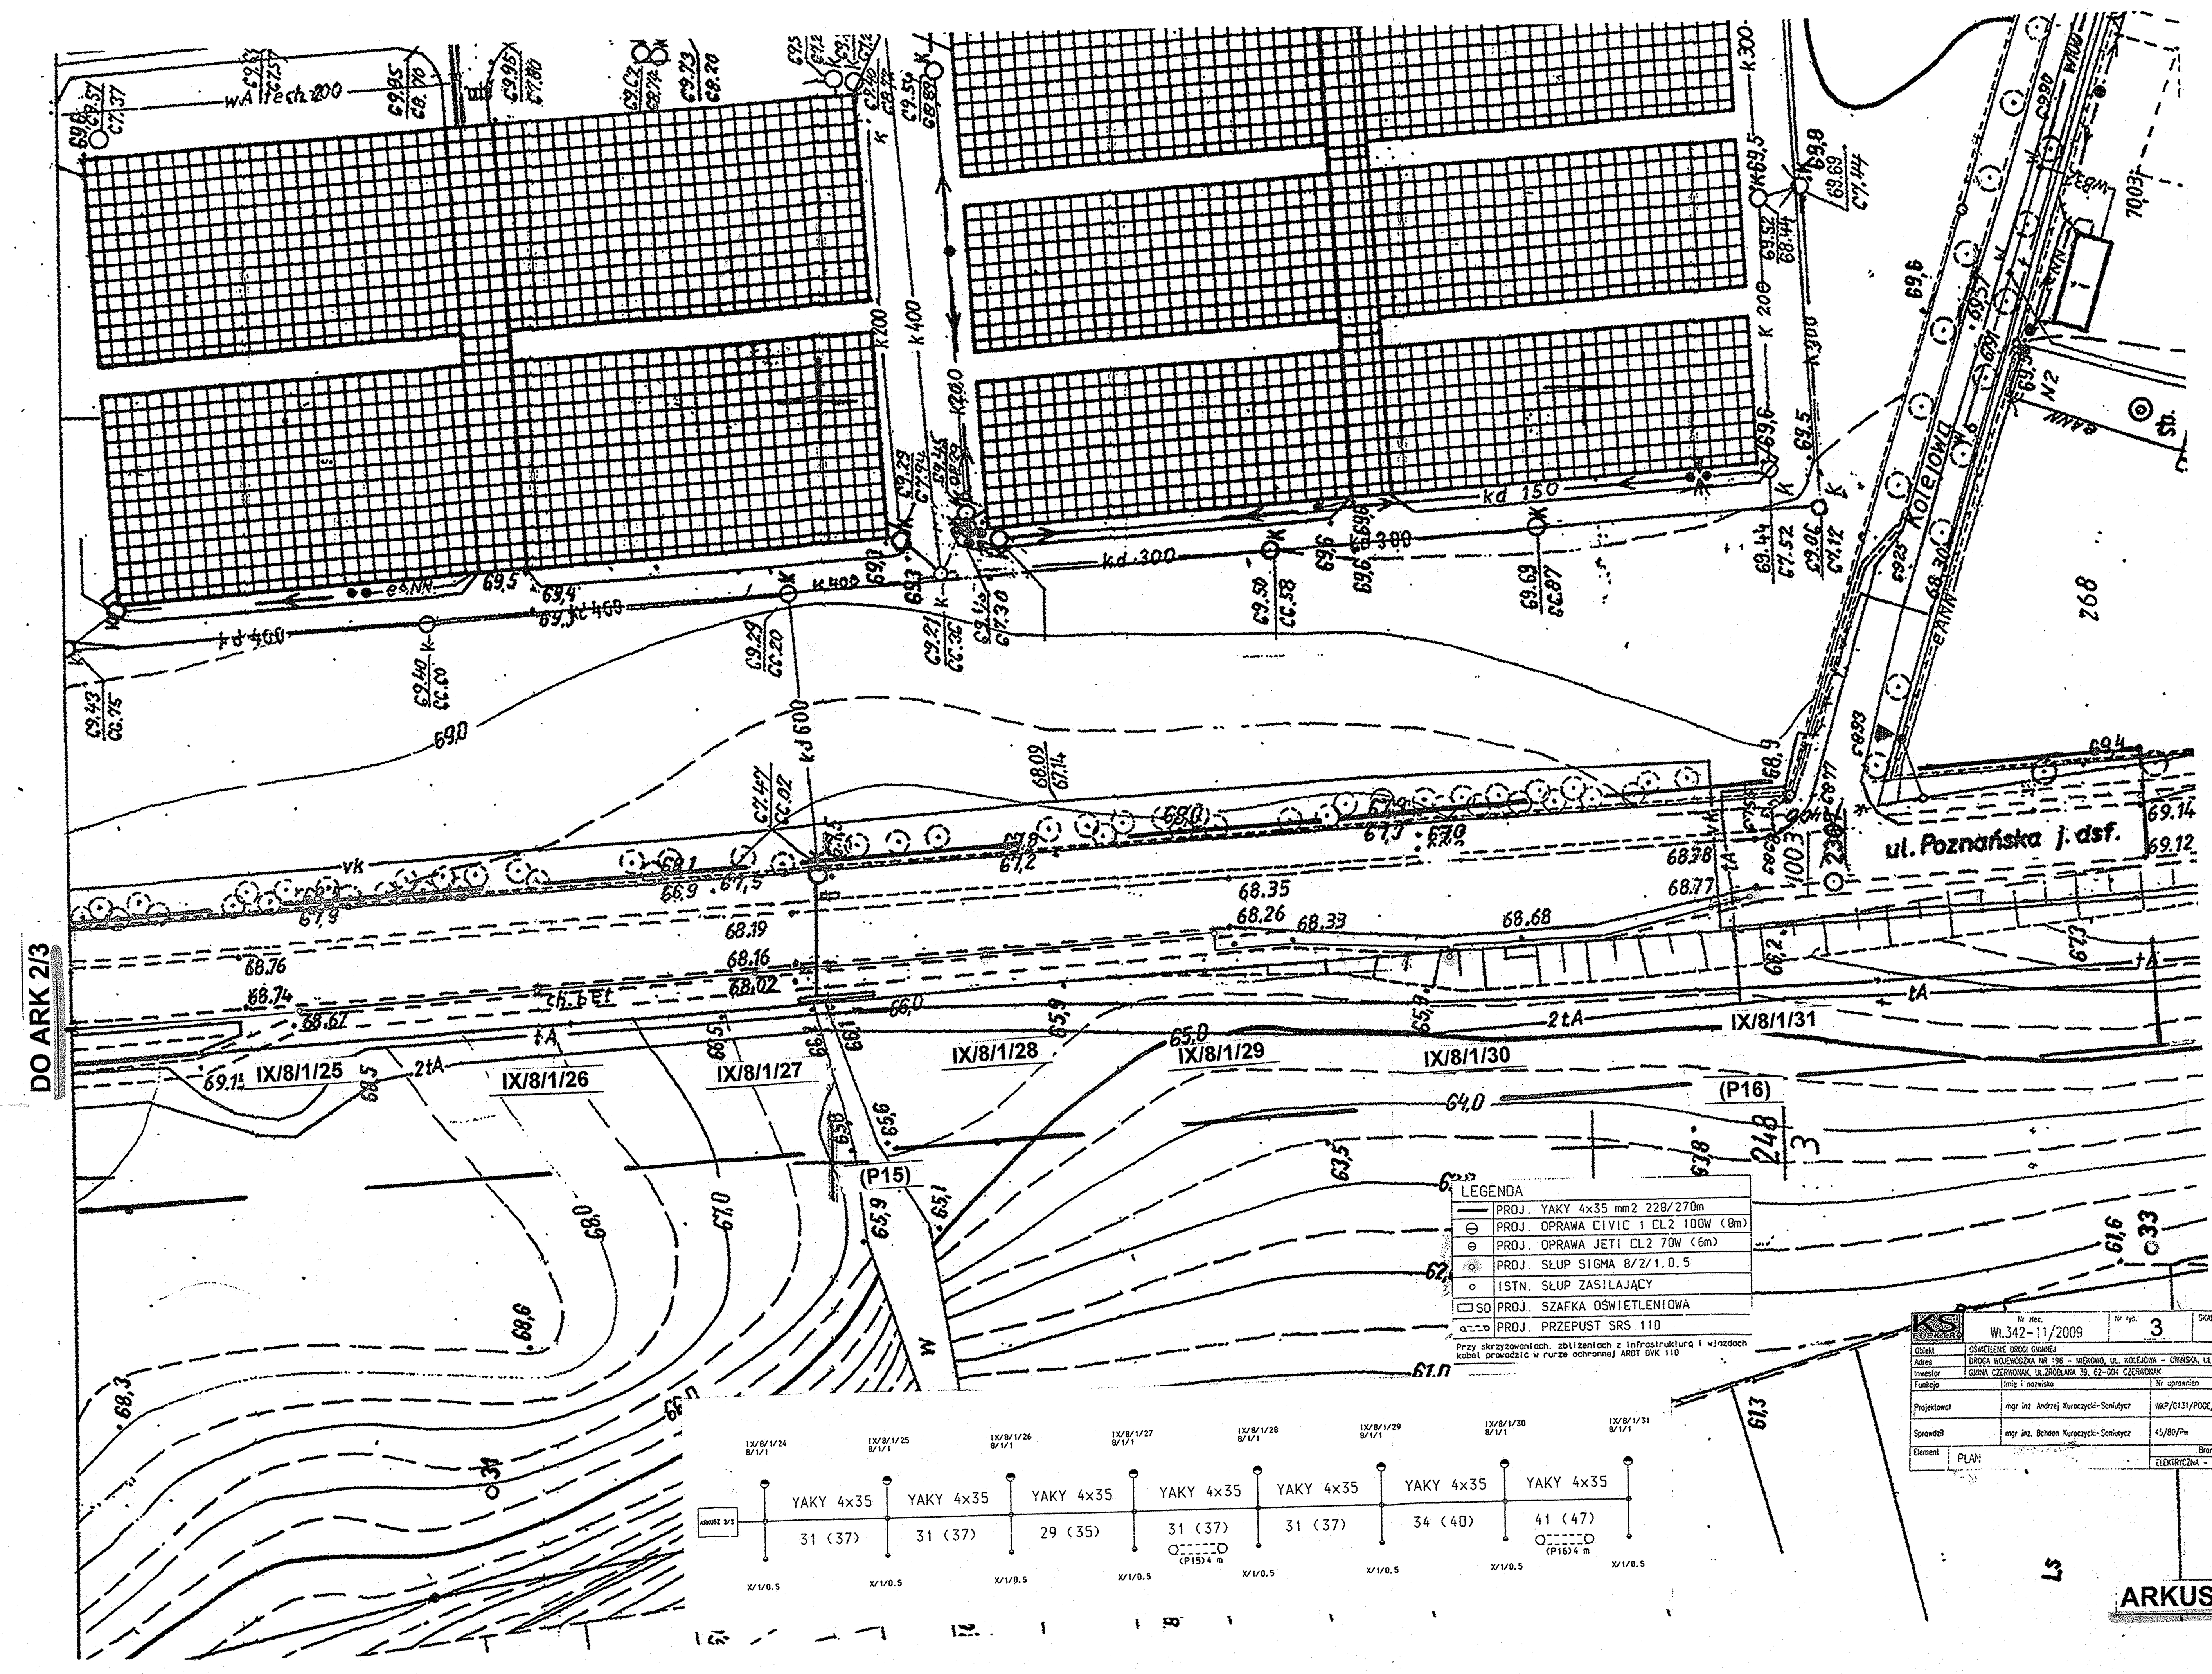

LEGENDA

PROJ.	YAKY 4x35 mm2 228/270m
PROJ.	OPRAWA CIVIC 1 CL2 100W (8m)
PROJ.	OPRAWA JETI CL2 70W (6m)
PROJ.	SŁUP SIGMA 8/2/1.0.5
ISTN.	SŁUP ZASILAJĄCY
SO PROJ.	SZAFKA OŚWIETLENIOWA
PROJ.	PRZEPUST SRS 110

Przy skrzyżowaniach, zbliżeniach z infrastrukturą i wjazdach kabel prowadzić w rurze ochronnej AROT DVK 110

Nr zlec.	Wt.342-11/2009	Nr rys. 3	Skala 1:500
Obiekt	OŚWIETLENIE DROGI GMINNEJ		
Adres	DROGA WOJEWÓDZKA NR 196 – MIĘKOWO, UL. KOLEJOWA – OWIŃSKA, UL. CYSTERSEK		
Inwestor	GMINA CZERWONAK, UL. ŹRÓDLANA 39, 62-004 CZERWONAK		
Funkcja	Imię i nazwisko	Nr uprawnień	Podpis
Projektował	mgr inż. Andrzej Kuroczycki-Saniutycz	WKP/0131/POOE/06	
Sprawdził	mgr inż. Bohdan Kuroczycki-Saniutycz	45/80/Pw	
Element	PLAN	Branża: ELEKTRYCZNA – OŚWIETLENIE	Data 08.2009

ARKUSZ 3/3

mgr inż. Andrzej Kuroczycki Saniutycz
Upr. do projekt. WKP/0131/POOE/06
Upr. do nadz. i kier. rob. WKP/0291/OWOE/06
Rob. elektr. bez ograniczeń
ul. Zielna 6, 62-200 Gniezno
tel. 061/424 16 59

mgr inż. Bohdan Kuroczycki Saniutycz
upr. do projekt., nadz. i kier. rob. elektr.
bez ograniczeń 619/73 Pw, 45/80/Pw
ul. Św. Michała 21/3, tel. (061) 4261642
62-200 Gniezno

URZĄD GMINY w Czerwonaku
62-004 Czerwonak, ul. Źródlana 39
Załącznik do ...opinii nr 3
Nr ...WD.7044-01-2/10
Data ...13.01.2010r.

MAPA ZASADNICZA
Skala 1:500

KERG: 110-99/2009
Zam. 16248/2009
Woj. wielkopolskie
Powiat: poznański
Gmina: Czerwonak
Obręb: Owińska
Arkusz: 5
Sekcja: N2E1 - 24
Stan aktualny na dzień 17.08.2009 r.

Biuro Usług Geodezyjnych
Krzysztof Wolny
Geodeta uprawniony nr upr. 13726
62-007 Biskupice ul. Śliwkowa 14

Nie wyklucza się istnienia w terenie innych nie wykazanych na niniejszej mapie urządzeń podziemnych, które nie były zgłoszone do inwentaryzacji lub o których brak jest informacji w instytucjach branżowych.

STAROSTA POZNAŃSKI
Powiatowy Ośrodek Dokumentacji Geodezyjnej i Kartograficznej w Poznaniu
W obszarze oznaczonym linią [redacted] potwierdzono w terenie aktualność treści mapy zasadniczej.
Dokumenty potwierdzające aktualność mapy przyjęto do zasobu w dniu
i zaewidencjonowano pod nr 110-99/2009
Niniejsza mapa może służyć do celów projektowych.
Projektowane obiekty budowlane podlegające wytyczeniu i inwentaryzacji powykonawczej przez jednostki uprawnione do wykonywania prac geodezyjnych.
Poznań, dnia 2009-08-30
Starszy Specjalista
Ryszard ...
(imię i nazwisko, stanowisko służbowe, osoby uprawnionej)

STAROSTA POZNAŃSKI