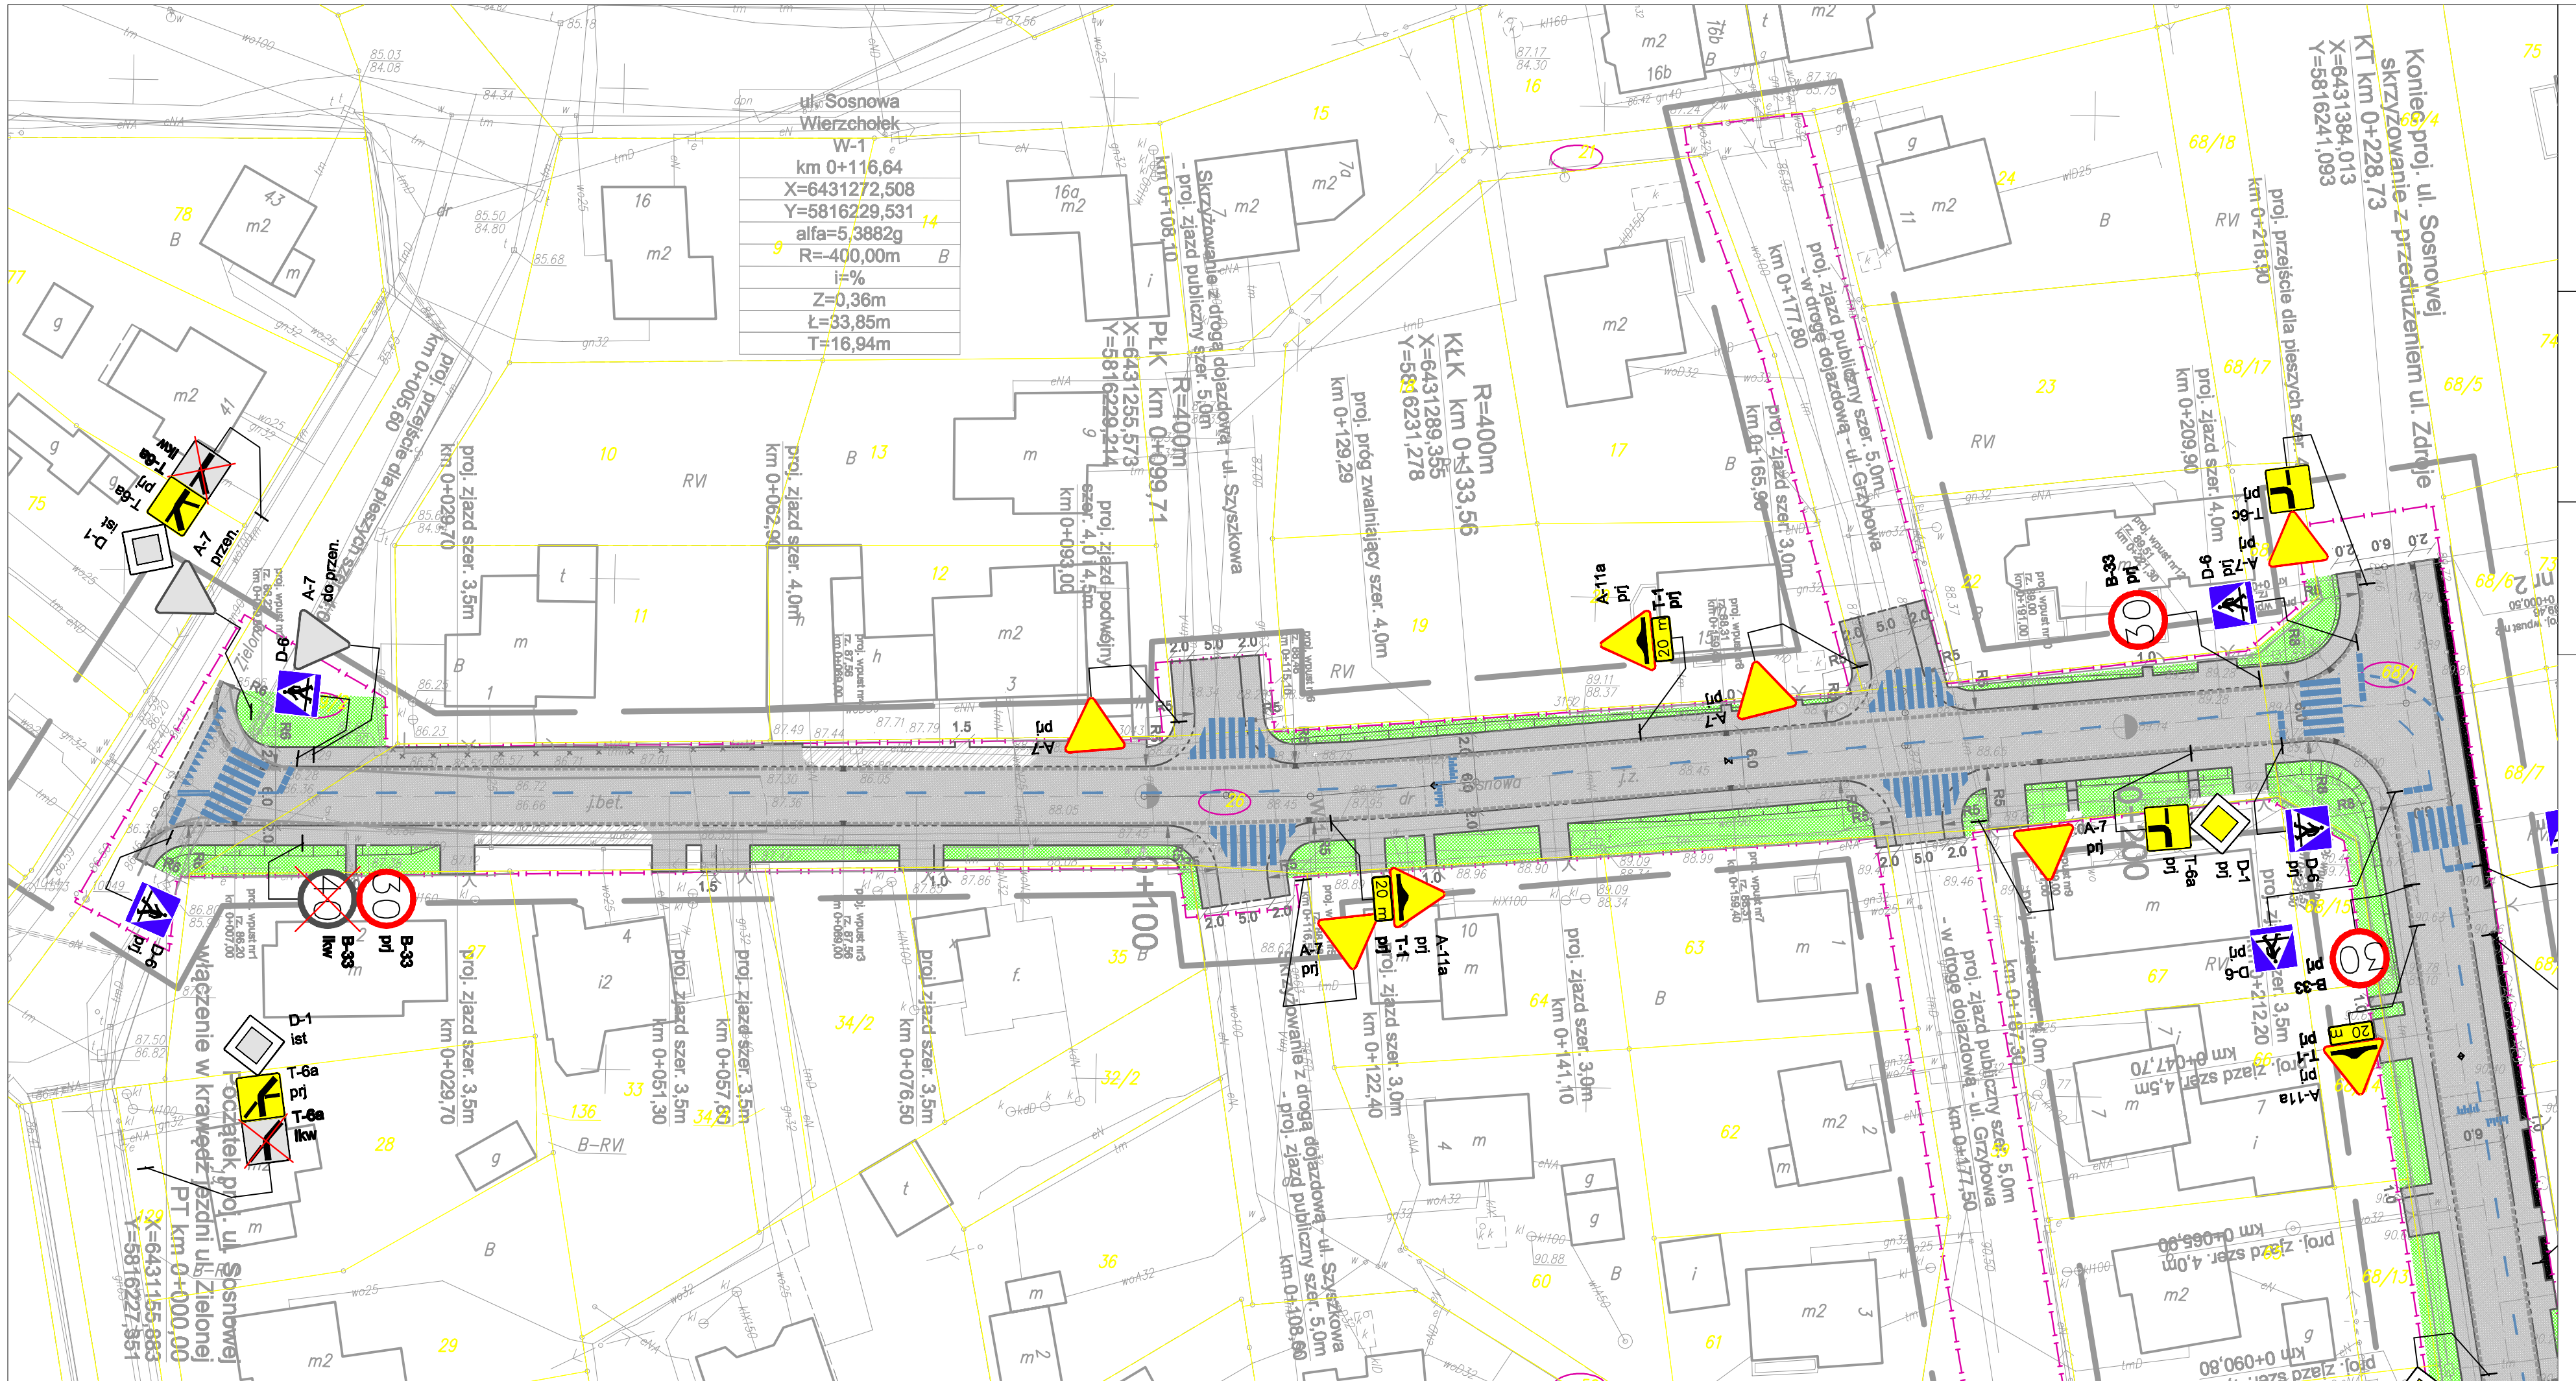

LEGENDA:

- proj. nawierzchnia z kostki brukowej betonowej szarej gr. 8cm - /ul. Sosnowa, ul. Działkowa, dr. manewrowe/
- proj. nawierzchnia z kostki brukowej betonowej czerwonej gr. 8cm - /miejsca parkingowe, progi zwalniające/
- proj. nawierzchnia z kostki brukowej betonowej grafitowej gr. 8cm - /zjazdy indywidualne/
- proj. nawierzchnia z kostki brukowej betonowej szarej gr. 6cm - /chodniki/
- proj. wzmocniona nawierzchnia z kostki brukowej betonowej szarej gr. 8cm - /chodniki z możliwością najazdu/
- proj. nawierzchnia z kostki brukowej betonowej typu Plaza Nova gr. 8cm - /parking - droga manewrowa przed UG/
- proj. nawierzchnia z kostki brukowej betonowej typu Plaza Nova gr. 8cm - /parking - miejsca postojowe przed UG/
- proj. nawierzchnia z kostki brukowej betonowej typu Plaza Nova gr. 6cm - /chodniki przy UG/
- proj. zieleń niska

- proj. skarpy nieumocnione rowów o pochyleniu 1:(≥1,5)
- proj. wpust deszczowy / studzienka Ø500mm
- **proj. ściek z dwóch rzędów kostki brukowej betonowej**
- linia rozgraniczająca teren inwestycji
- działki objęte zakresem inwestycji
- istniejące granice działek
- najwyższy pkt na niwelecie
- najniższy pkt na niwelecie

- oznakowanie pionowe projektowane / do likwidacji / do przestawienia
- oznakowanie poziome projektowane

Pracownia Projektowa EKODROGA **Robert Salomon** ul. Piasta 4/16, 62-025 Kostrzyn Wlkp. NIP 972-081-16-87 REGON 301329715 tel.: 666 341 470 e-mail: robert.salomon@interia.pl	**INWESTOR** **Gmina Czerwonak** **ul. Żródlana 39** **62-004 Czerwonak**

TEMAT: **Budowa ul. Działkowej na odcinku od ul. Poprzecznej do przedłużenia ul. Zdroje oraz ul. Sosnowej w Czerwonaku wraz z parkingiem przy Urzędzie Gminy Czerwonak**

RYSUNEK: **Projekt stałej organizacji ruchu** — NR **2.1**

STANOWISKO	IMIĘ I NAZWISKO	NR UPRAWNIEŃ I SPECJALNOŚĆ	DATA	PODPIS
PROJEKTANT	mgr inż. ROBERT SALOMON	WKP/0235/POOD/06 DROGOWA	04. 2013	
SPRAWDZAJĄCY	mgr inż. DORIAN PIECHOWIAK	WKP/0296/POOD/12 DROGOWA	04. 2013	

BRANŻA	STADIUM	ROK OPRACOWANIA	NR UMOWY	SKALA
DROGOWA	PB	2013	WI.272.4.3.12 z DNIA 16.05.2012	1:500