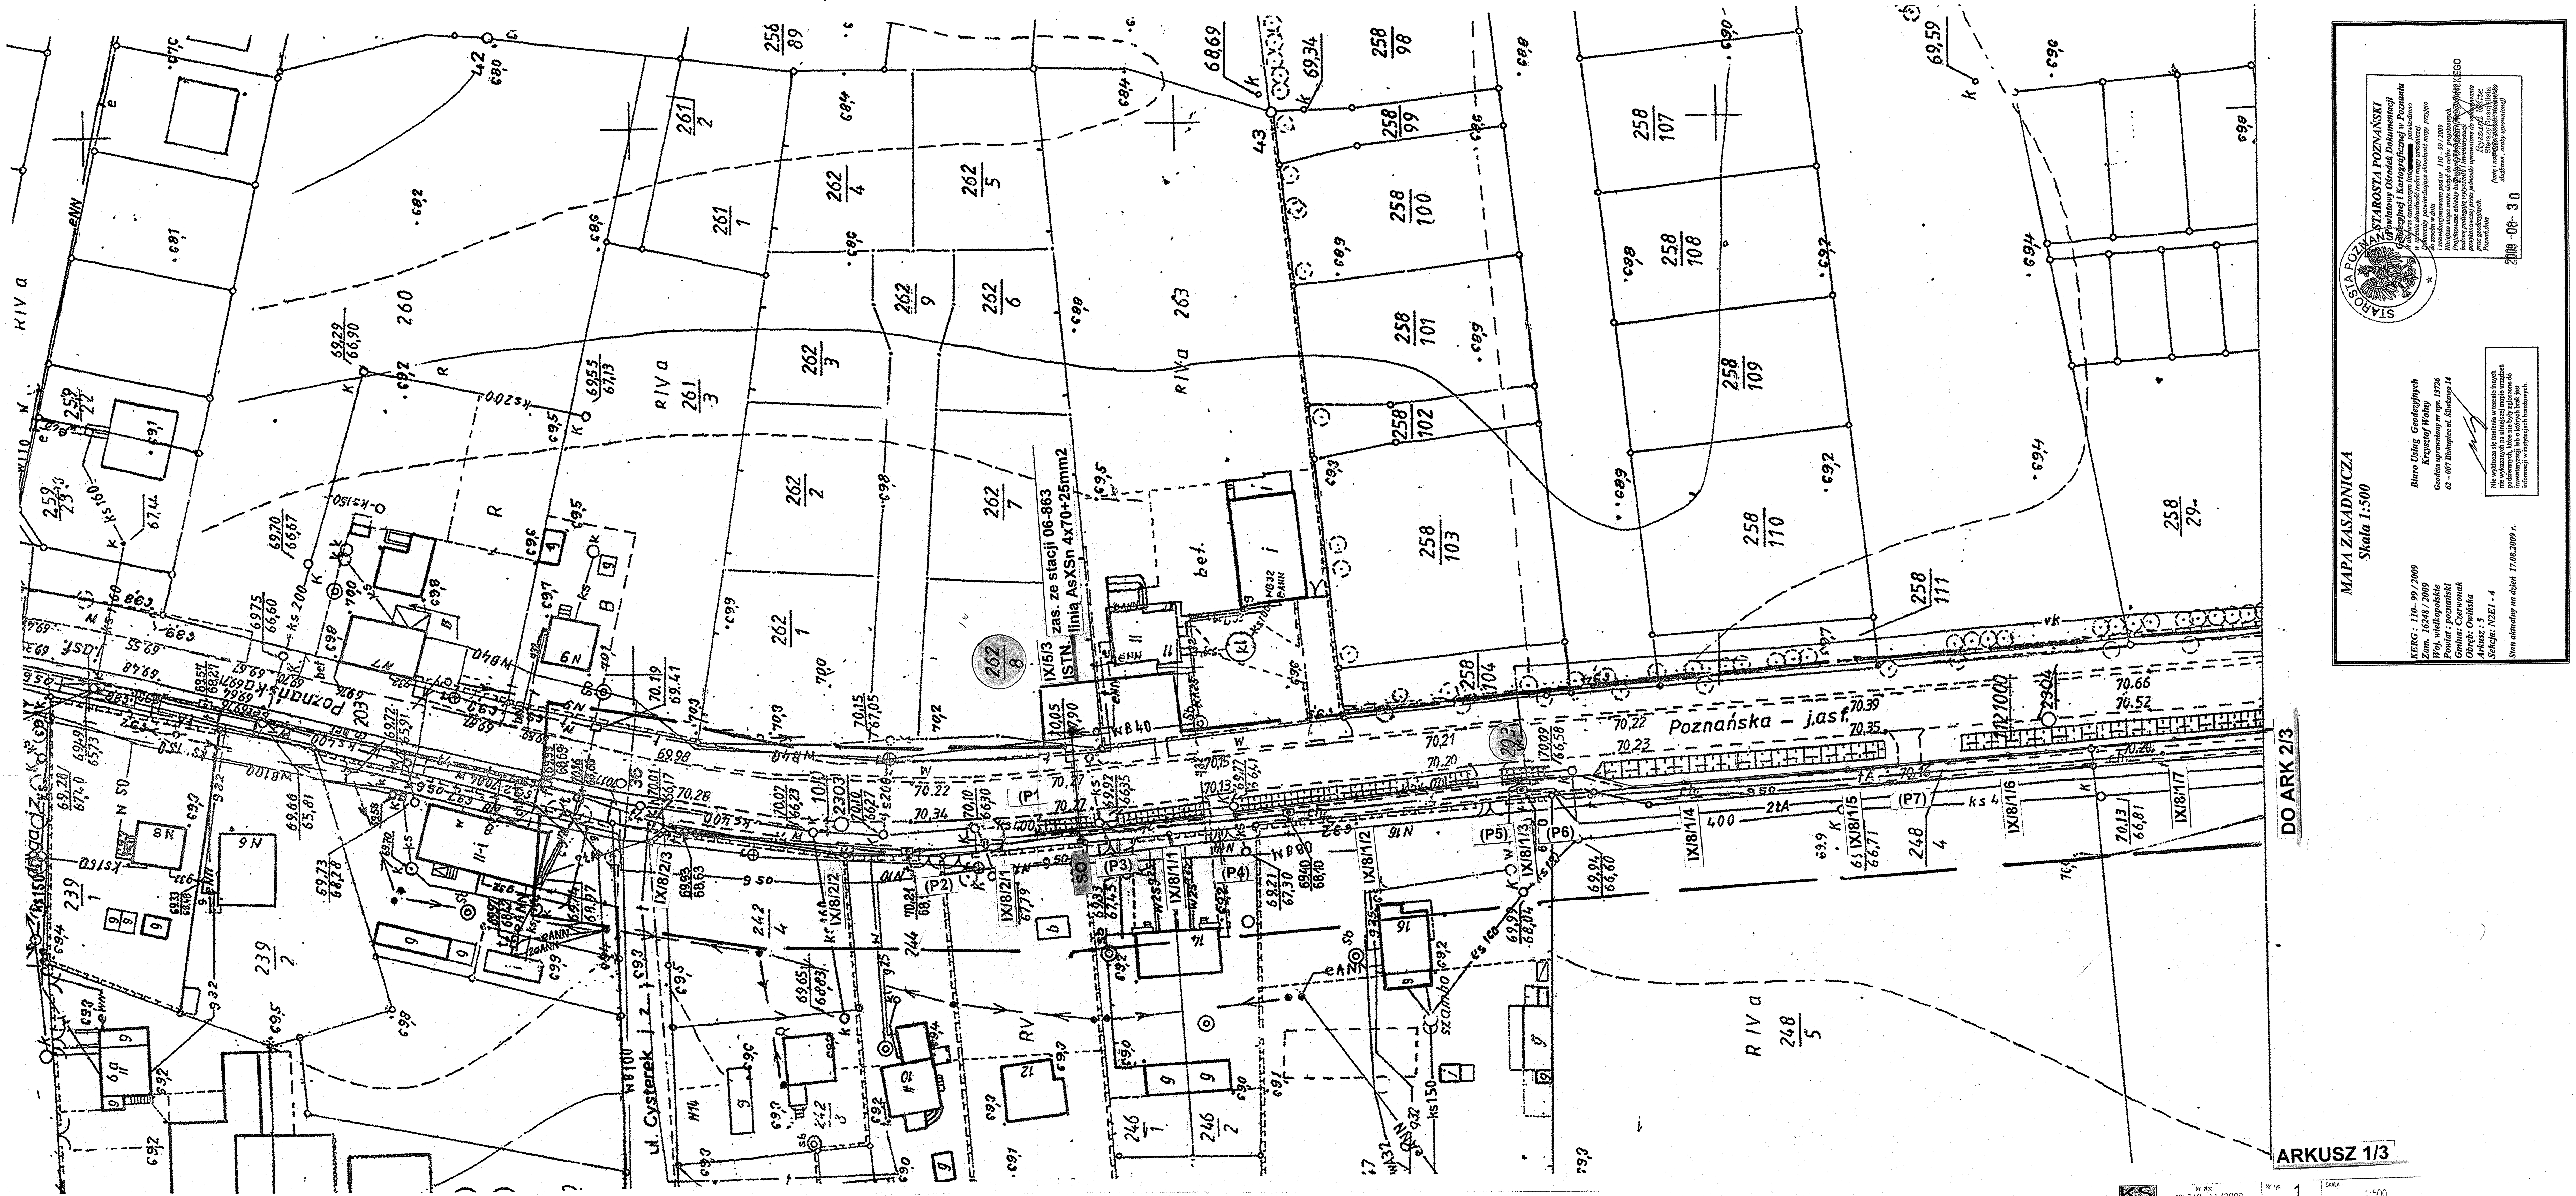

ARKUSZ 1/3

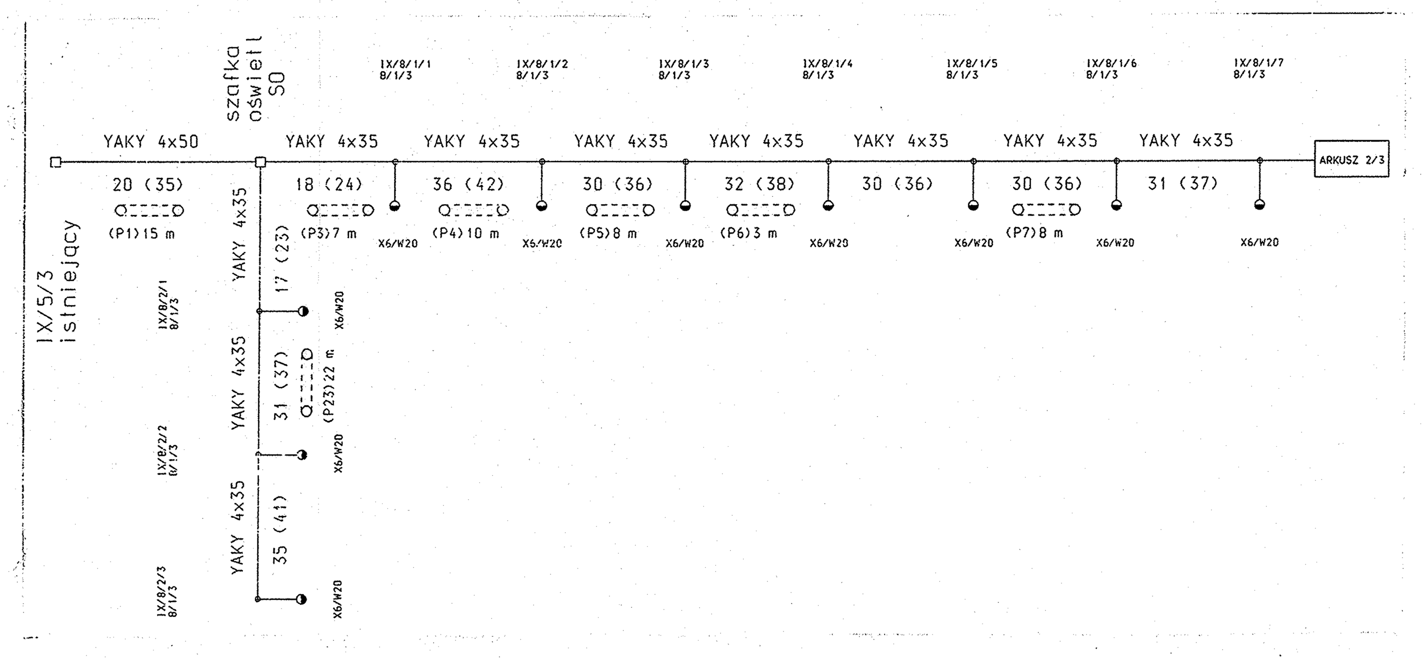

LEGENDA	
—	PROJ. YAKY 4x50 mm2 20/35m
—	PROJ. YAKY 4x35 mm2 1041/1244m
⊖	PROJ. OPRAWA CIVIC 1 CL2 150W (8m)
⊖	PROJ. OPRAWA JETICL2 70W (6m)
○	PROJ. SŁUP EPSILON 8/1/3+w20
●	ISTN. SŁUP ZASILAJĄCY
SO	PROJ. SZAFKA OŚWIETLENIOWA
⊂⊃	PROJ. PRZEPUST SRS 110

Przy skrzyżowaniach, zbliżeniach z infrastukturą i wjazdach kabel prowadzić w rurze ochronnej AROT DVK 110

KS ELEKTRO	Nr zlec. Wl.342-11/2009	Nr rys. 1	SKALA 1:500
Obiekt	OŚWIETLENIE DROGI GMINNEJ		
Adres	DROGA WOJEWÓDZKA NR 196 – MIĘKOWO, UL. KOLEJOWA – OWIŃSKA, UL. CYSTERSEK		
Inwestor	GMINA CZERWONAK, UL. ŹRÓDLANA 39, 62-004 CZERWONAK		
Funkcja	Imię i nazwisko	Nr uprawnień	Podpis
Projektował	mgr inż. Andrzej Kuroczycki-Saniutycz	WKP/0131/POOE/06	
Sprawdził	mgr inż. Bohdan Kuroczycki-Saniutycz	45/80/Pw	
Element	PLAN	Branża: ELEKTRYCZNA – OŚWIETLENIE	Data: 08.2009

mgr inż. Andrzej Kuroczycki Saniutycz
upr. do projekt. WKP/0131/POOE/06
upr. do nadz. i kier. rob. WKP/0291/OWOE/04
Rob. elektr. bez ograniczeń
Dołgi, Zielna 6, 62-200 Gniezno
tel. 061/ 424 16 59

mgr inż. Bohdan Kuroczycki Saniutycz
upr. do projekt., nadz. i kier. rob. elektr.
bez ograniczeń 619/73/Pw, 45/80/Pw
ul. Św. Michała 21/3, tel. (061) 4261642
62-200 Gniezno