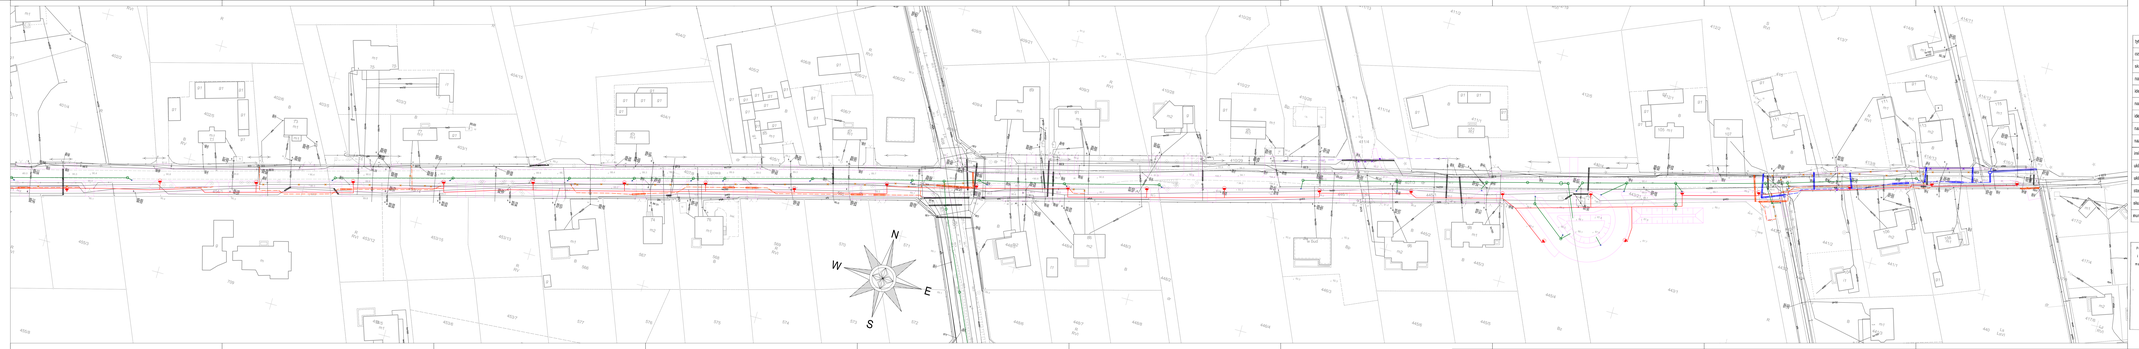

tytuł	Mapa do celów projektowych
oznaczenie kancelaryjne (pracy geodezyjnej)	GKG.6141.3280.2018
skala mapy:	1:500
nazwa jednostki ewidencyjnej:	Czerwonak
identyfikator jednostki ewidencyjnej:	302104_2
nazwa obrębu ewidencyjnego:	Potasze
identyfikator obrębu ewidencyjnego:	302104_2.0216
nazwa miejscowości:	
nazwa podmiotu który wykonał mapę:	UG Lech Wielgosia, ul. Spadzista 2, 62-010 Potasze
imię i nazwisko, numer uprawnień geodety:	Lech Wielgosia, upr. nr 11423
układ współrzędnych prostokątnych płaskich:	2000
układ wysokości:	Amsterdam
rok aktualny na dzień:	03.04.2018
ekstensywność:	Nie ostatnio
numer uprzy:	

Potwierdza się, że mapowy dokument niniejszy i wymagania w nim przedstawione spełniają wymogi określone w przepisach prawa i są zgodne z wydanymi materiałami informacyjnymi z zasobu geodezyjnego i kartograficznego

STAROSTA POZNAŃSKI

P.3021.2018 Piątkowo

(podpis osoby upoważnionej przez starostę, pieczęć urzędowa)

Data ważności do dnia: 31.12.2018

Uwagi: Mapa do celów projektowych

UG Lech Wielgosia
ul. Spadzista 2
62-010 Potasze
tel. 61 8170 001
NIP 777-00-05-777

LEGENDA

- PG, kanalizacja sieciowa
- PG, kratka ściekowa
- PG, studzienka ściekowa (w tle mapy)
- PG, zbiornik bezodpływowy
- PG, przyłącze kanalizacyjne (wraz z studzienką)
- PG, studzienka
- PG, zasilanie studzienkowe
- PG, zasilanie elektryczne
- PG, sieć telekomunikacyjna
- PG, sieć telekomunikacyjna (w tle mapy)
- PG, sieć telekomunikacyjna (w tle mapy) telekomunikacja
- PG, przyłącze do telefonu
- PG, sieć telekomunikacyjna RTV
- PG, telekomunikacja inny telefonu
- PG, kanalizacja deszczowa
- PG, sieć telekomunikacyjna (światłowód)
- PG, sieć telekomunikacyjna
- PG, sieć wodociągowa
- PG, sieć telekomunikacyjna (w tle mapy) telekomunikacja
- PG, studzienka
- PG, sieć elektryczna
- PG, sieć telekomunikacyjna (światłowód) telekomunikacja
- PG, sieć telekomunikacyjna (w tle mapy