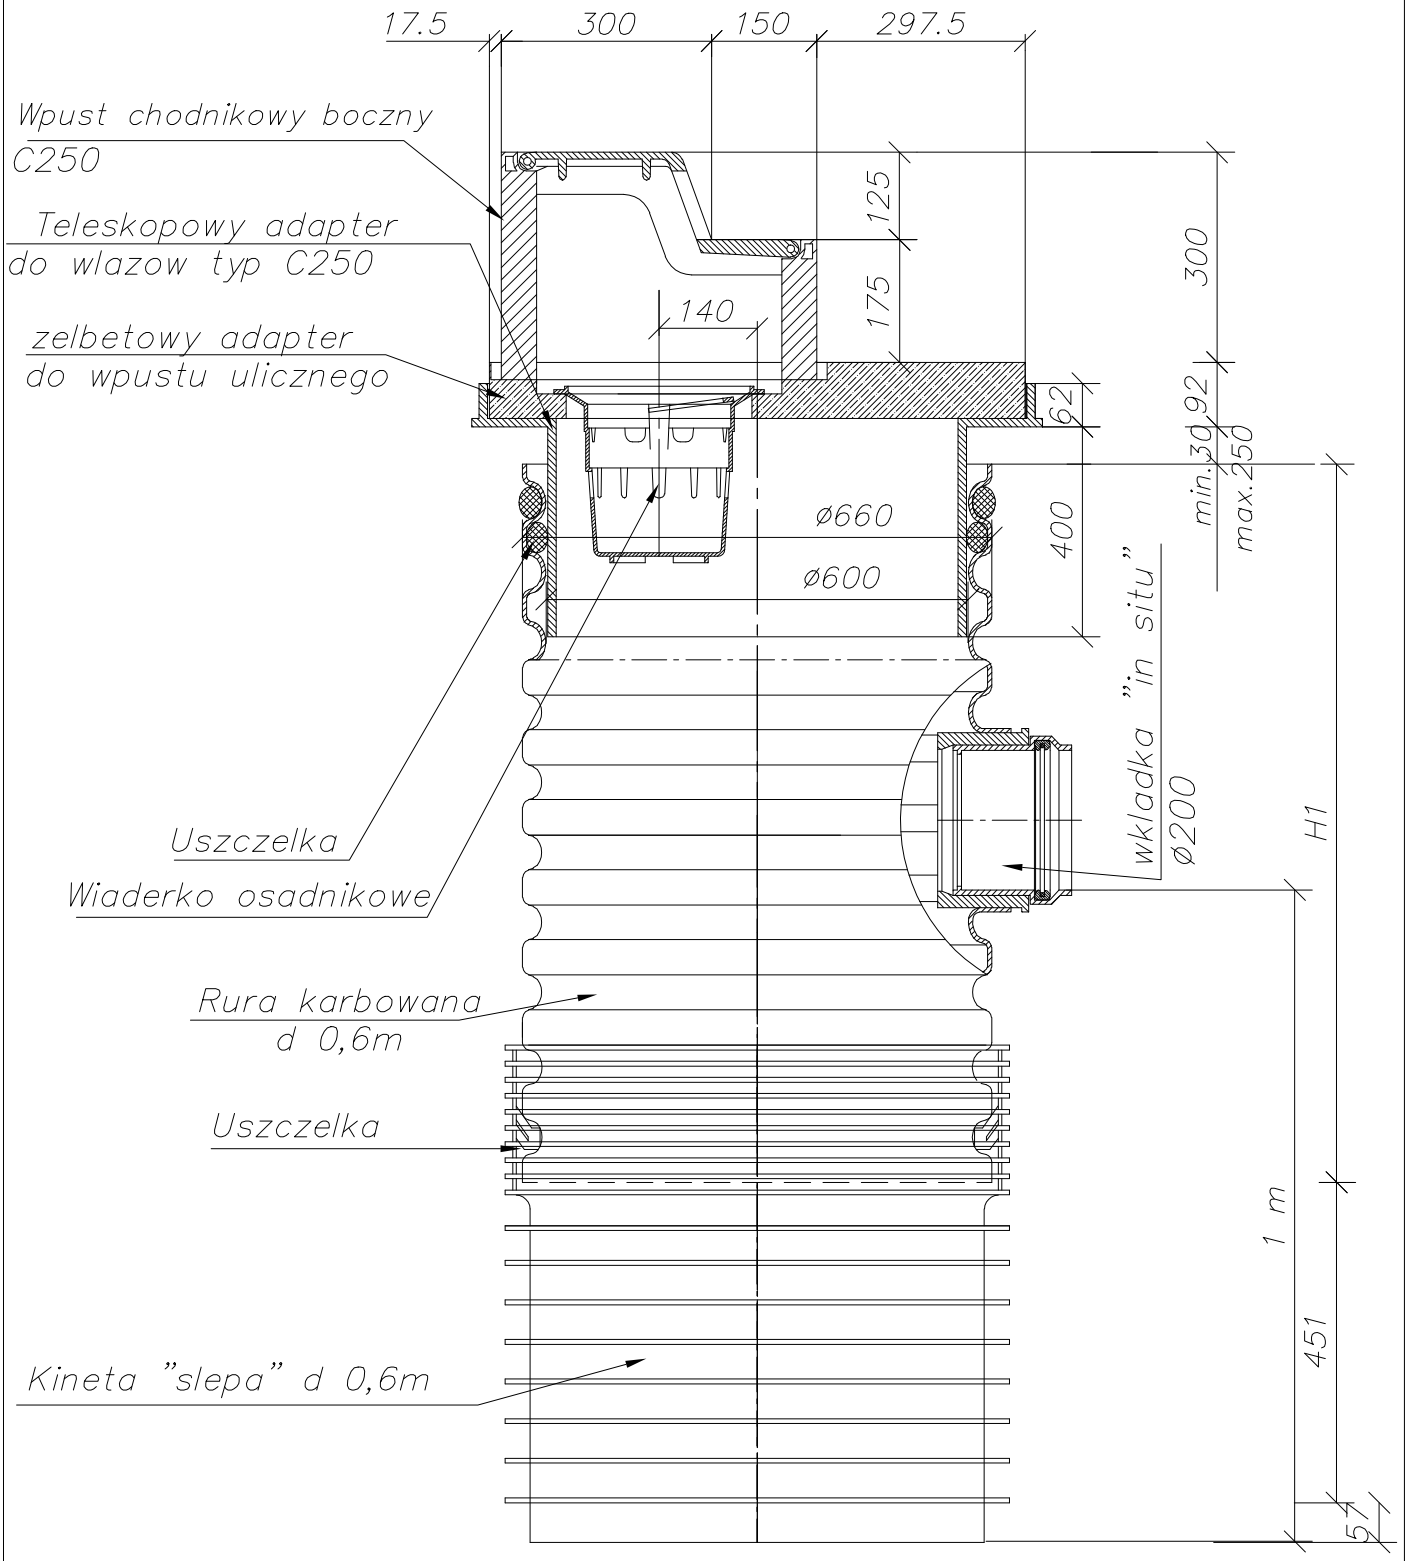

Studzienka deszczowa d 0,6m
z teleskopowym adapterem do wlazow
i wpustem chodnikowym bocznym C250

rys. 11

Wpust krawezniko wy z osadnikiem