


DO ARK 2/3

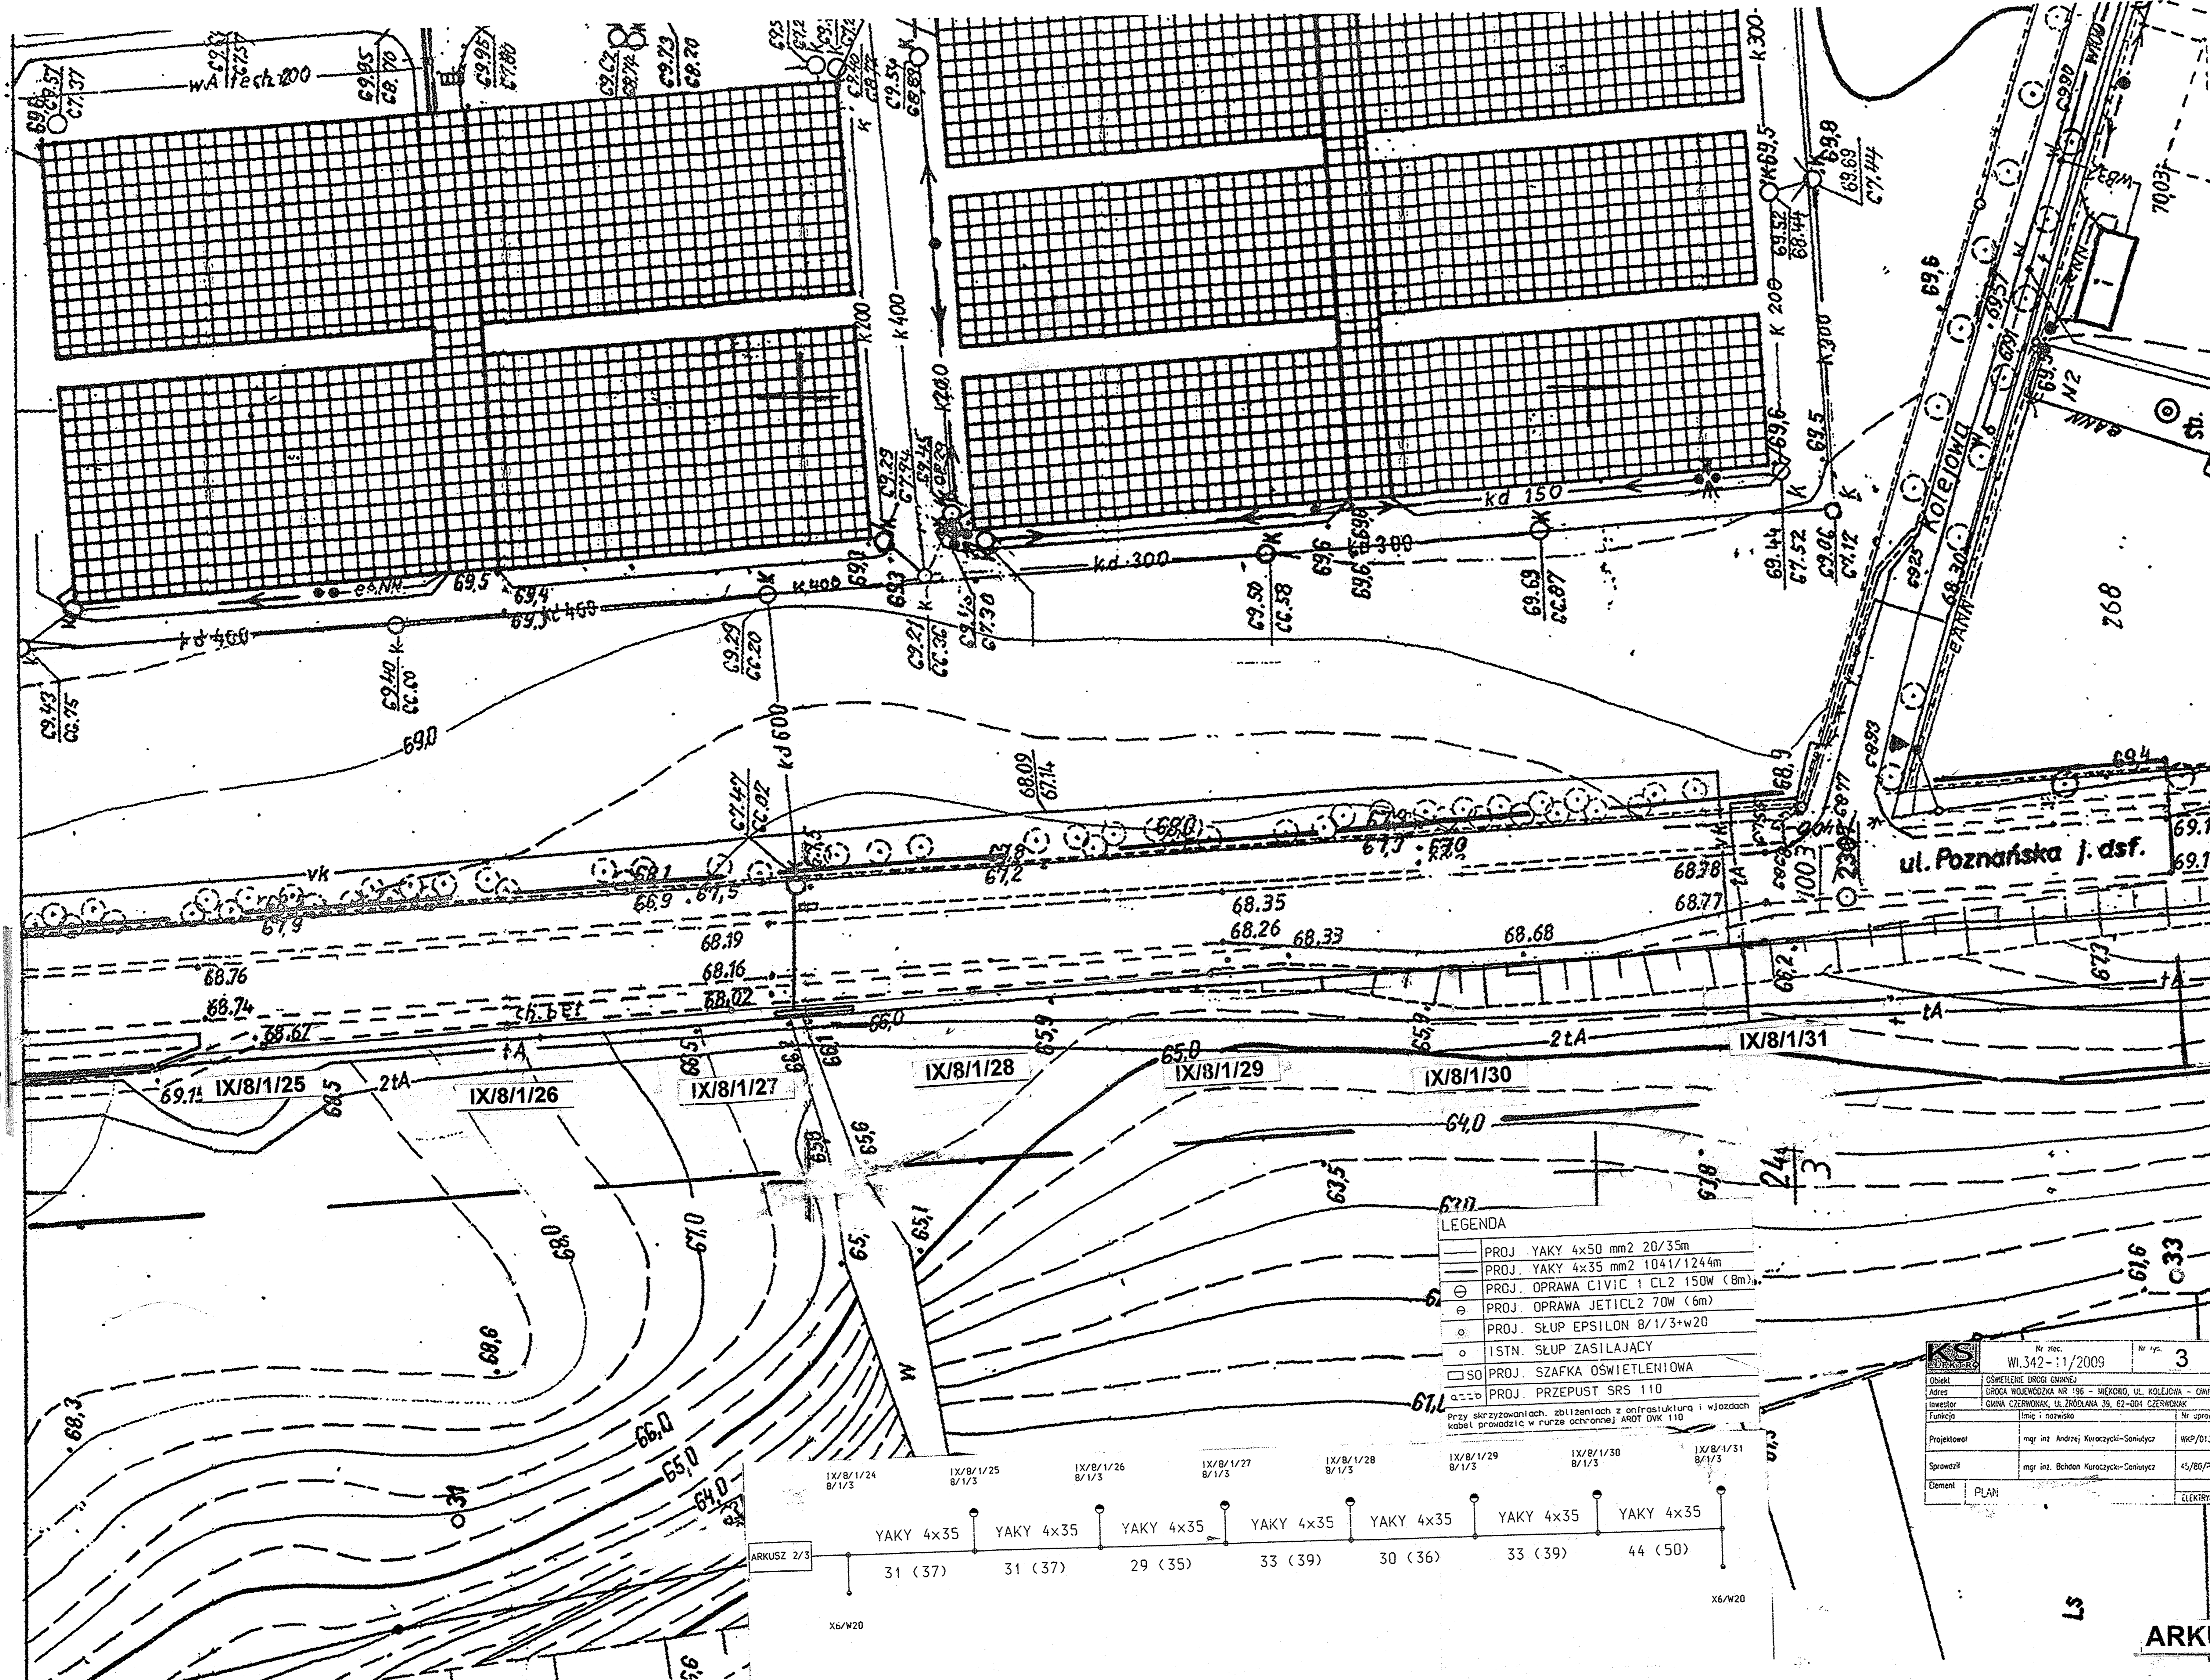

Projektant	mgr inż. Andrzej Kuroczycki-Saniutycz	Nr uprawnień	mgr inż. Andrzej Kuroczycki Saniutycz		

mgr inż. Bohdan Kuroczycki Saniutycz
upr. do projekt., nadz. i kier. rob. elekt.
bez ograniczeń 619/73 Pw, 45/80/Pw
ul. Św. Michała 21/3, tel. (061) 4261642
62-200 Gniezno

ARKUSZ 3/3

STAROSTA POZNAŃSKI
Powiatowy Ośrodek Dokumentacji
Geodezyjnej i Kartograficznej w Poznaniu
Dokumenty geodezyjne i kartograficzne
2008-08-30

STAROSTA POZNAŃSKI

MAPA ZASADNICZA
Skala 1:500

Biuro Usług Geodezyjnych
Krzysztof Walcy
Geodeta uprawniony nr upr. 13726
62-007 Białogóra ul. Sławkowa 14


2008-08-30